



โครงการก่อสร้างอาคารอเนกประสงค์ ค.ส.ล. 1 ชั้น

สถานที่ : บริเวณชุมชนเมืองทอง-สุขนิรันดร์ หมู่ที่ 1

ตำบลทลueh อำเภอเมือง จังหวัดภูเก็ต

แบบเลขที่ : ยธ. 52603 - 49 / 2567


รายการประกอบแบบทั่วไป

- ผู้รับจ้างจะต้องทำการตรวจสอบแบบและรายการต่างๆให้เป็นที่ยุติต้องพร้อมวางแผนปฏิบัติงานให้เหมาะสมถูกต้องตามขั้นตอนและตามมาตรฐานการก่อสร้าง ที่ดีของงานก่อสร้างแต่ละรายการ
- ผู้รับจ้างจะต้องมีมาตรการในการป้องกันอุบัติเหตุต่าง ๆ อันอาจเกิดจากการทำงานก่อสร้างที่ไม่เหมาะสม จะมีสาเหตุมาจากสภาพแวดล้อมแห่งงานที่กระทำ
ทั้งนี้เพื่อความปลอดภัยของชีวิตและทรัพย์สินทั้งหมดที่เกี่ยวข้องมาตรฐานเกี่ยวกับการป้องกันอุบัติเหตุผู้รับจ้างจะต้องปฏิบัติตามมาตรฐานความปลอดภัยในการก่อสร้างซึ่งกำหนดไว้ใน
กฎกระทรวงมหาดไทยทั้งที่บังคับใช้อยู่ในปัจจุบันและที่จะประกาศใช้ในภายภาคหน้าด้วย
- วัสดุต่างๆที่นำมาใช้ในงานก่อสร้างหากมีการกำหนดมาตรฐานไว้ในมาตรฐานผลิตภัณฑ์ อุตสาหกรรม (มอก.) การทดสอบและพิจารณาอนุมัติให้นำวัสดุดังกล่าวมาใช้ในงานก่อสร้างให้ถือปฏิบัติตาม
ข้อกำหนด ของ มอก. สำหรับวัสดุนั้น ๆ หากภายหลังปรากฏว่าวัสดุที่นำมาใช้ในงานก่อสร้างไม่ถูกต้อง ตามมาตรฐานกำหนดหรือไม่ถูกต้องตาม มอก. ผู้รับจ้างยังคงต้องรับผิดชอบความเสียหายหรือ
ความผิดพลาดที่เกิดขึ้นทั้งสิ้น
- ผู้รับจ้างจะต้องทำการก่อสร้างด้วยความระมัดระวังโดยไม่ให้เกิดความเสียหายต่อทรัพย์สินของทางราชการหรือเอกชนหากเกิดความเสียหายขึ้นผู้รับจ้าง ต้องทำการซ่อมแซมให้ใช้งานได้ดังเดิม
- รถขนส่งวัสดุรวมทั้งเครื่องกลและเครื่องจักรที่ใช้ในงานก่อสร้างต้องปฏิบัติตามกฎหมาย
- ที่จุดเริ่มต้นและจุดสิ้นสุดโครงการ ฯ รวมทั้งทางแยก ให้ผู้รับจ้างปรับระดับของถนนให้กลมกลืนกับถนนเดิมโดยไม่ทำให้เกิดอุปสรรคต่อการจราจร
- สาธารณูปโภคต่าง ๆ เช่น ไฟฟ้า , โทรศัพท์, ประปา, ท่อระบายน้ำ เป็นต้นที่อยู่บริเวณที่ก่อสร้างและเป็นอุปสรรคต่อการก่อสร้างผู้รับจ้างจะต้องดำเนินการติดต่อหน่วยงานที่เกี่ยวข้องเพื่อย้ายสิ่งต่าง ๆ
เหล่านั้นไปให้พ้น ค่าใช้จ่ายต่าง ๆ ให้เป็นของผู้รับจ้าง
- ผู้รับจ้างจะต้องติดป้ายเตือน หรือเครื่องหมายจราจรหรือสัญลักษณ์ในระหว่างทำการก่อสร้างตามมาตรฐานกรมโยธาธิการและผังเมืองหรือกรมทางหลวง
- รายการใดที่ไม่ได้กำหนดไว้ในแบบหรือกำหนดไว้ไม่ชัดเจนหรือแสดงไว้ขัดแย้งกัน หรือปัญหาในการก่อสร้าง หรือไม่เป็นไปตามหลักวิชาช่างที่ดีให้รายงานและดำเนินการตามดุลพินิจ
ของคณะกรรมการตรวจการจ้าง ฯ
- ถ้าหากการเทคอนกรีตโครงสร้างส่วนหนึ่งส่วนใดไม่เสร็จในรวดเดียวแล้ว ต้องหยุดเทคอนกรีตตามที่ผู้ควบคุมงานกำหนด และห้ามเทคอนกรีตในขณะที่ฝนตก เว้นแต่จะมีที่ป้องกัน
- ผู้รับจ้างต้องทำการลอกดินที่เหลวออก พร้อมทำการปรับพื้นที่ให้สภาพดินมีความแข็งแรง ก่อนเทคอนกรีต
- เขตทางขึ้นอยู่กับสภาพพื้นที่
- มิติต่าง ๆ มีหน่วยเป็นเมตร นอกจากระบุเป็นอย่างอื่นในแบบ
- ระยะให้ดูตัวเลขเป็นหลัก มิให้วัดจากแบบ
- ในกรณีที่เกิดปัญหาหรือเกิดการเปลี่ยนแปลงใด ๆ ให้อยู่ในดุลพินิจของผู้ควบคุมงาน
- คู่สัญญาต้องให้พัสดุประเภทวัสดุหรือครุภัณฑ์ที่จะใช้ในงานก่อสร้างเป็นพัสดุที่ผลิตภายในประเทศ โดยต้องใช้ไม่น้อยกว่าร้อยละ 60 ของมูลค่าพัสดุที่จะใช้ในงานก่อสร้างทั้งหมดตามสัญญา
- คู่สัญญาต้องให้เหล็กที่ผลิตภายในประเทศไม่น้อยกว่าร้อยละ 90 ของปริมาณเหล็กที่ต้องใช้ทั้งหมดตามสัญญา

	
ชื่อโครงการ	
โครงการก่อสร้างอาคาร อเนกประสงค์ ค.ส.ล. 1 ชั้น	
สถานที่ก่อสร้าง	
บริเวณชุมชน เมืองทอง- สุชนิรันดร์ หมู่ที่ 1 ต.วิจิตร อ.เมือง จ.ภูเก็ต	
สำรวจ-เขียนแบบ	
นายวิระชัย เหมือนใจ นายช่างโยธา	
นายอัศรเดช เหมเรือ นายช่างโยธา	
นางสาวมัจฉก ไทบุรี สถาปนิก	
ออกแบบ-ตรวจ	
นายคำณ ไล่เลิศ วิศวกรโยธา หน้าแบบแผนและก่อสร้าง	
นายเฉลิม แก้วปร่าง ผู้อำนวยการกองช่าง	
เห็นชอบ	
นายธนวัฒน์ เทวเดช ปลัดเทศบาลตำบลวิจิตร	
อนุมัติ	
นายกริธา ไชตวิญญ์พัฒน์ นายกเทศมนตรีตำบลวิจิตร	
แบบเลขที่ ยธ.52603-49/2567	
แผ่นที่ 1	จำนวน 39

สัญลักษณ์ประกอบแบบ		สัญลักษณ์ประกอบแบบ		สัญลักษณ์ประกอบแบบ	
สัญลักษณ์	รายการ	สัญลักษณ์	รายการ	สัญลักษณ์	พื้น
	ถมดิน		เครื่องหมายแสดงผนัง	F1	พื้นปูกระเบื้องแกรนิตโต้ ขนาด 40x40 ซม. รุ่น เมทดี้ แชน ยี่ห้อ CEERGRESS,
	คอนกรีตเสริมเหล็ก				COTTO , DURAGRES หรือเทียบเท่า (พื้นภายใน)
	ผนังก่ออิฐครึ่งแผ่น		เส้นแสดงระดับ	F2	พื้นปูกระเบื้องแกรนิตโต้ ขนาด 40x40 ซม. รุ่น วิกรม่า โลโก้ ยี่ห้อ KASSA,
	ผนังก่ออิฐเต็มแผ่น		แสดงทิศเหนือ		COTTO , DURAGRES หรือเทียบเท่า (ห้องน้ำชาย/หญิง)
	ฉนวนกันความร้อน			F3	พื้นผิวคอนกรีตขัดหยาบ (พื้นภายนอก)
	กระจุก				
	แสดงระยะจากกึ่งกลางถึงกึ่งกลาง				
	แสดงระยะจากกึ่งกลางถึงริม				
	แสดงระยะจากริมถึงริม				
	แสดงรายละเอียดห้อง			สัญลักษณ์	ผนัง
				P1	ผนังก่ออิฐฉาบฉวยแดง ฉาบเรียบ ทาสีภายนอก ยี่ห้อ TOA, BEGER, JOTUN
	ดูแบบขยาย				หรือเทียบเท่า (กำหนดสีภายหลัง)
	แสดงในแบบแผนที่			P2	ผนังก่ออิฐฉาบฉวยแดง ฉาบเรียบ ทาสีภายใน ยี่ห้อ TOA, BEGER, JOTUN
	ดูแบบขยาย				หรือเทียบเท่า (กำหนดสีภายหลัง)
	แบบขยายบันได			P3	ผนังปูกระเบื้องเซรามิก ขนาด 20x40 ซม. รุ่น ปาลิน ยี่ห้อ KASSA, COTTO,
	แบบขยายห้องน้ำ				DURAGRES หรือเทียบเท่า
	สัญลักษณ์แสดงแนวเสา			สัญลักษณ์	ฝ้าเพดาน
				CL1	ฝ้าเพดานยิปซัมบอร์ด หนา 9 มม. ฉาบเรียบทาสี (ห้องเก็บของ)
	รูปตัดและทิศทางการตัด				โครงเคร่าเหล็กชุบสังกะสี
	ทิศทางการมองรูปด้าน			CL2	ฝ้าเพดานยิปซัมบอร์ด หนา 9 มม. กันชื้น ฉาบเรียบทาสี (ห้องน้ำชาย/หญิง)
					โครงเคร่าเหล็กชุบสังกะสี
	เครื่องหมายแสดงประตู				
	เครื่องหมายแสดงหน้าต่าง				


	
ชื่อโครงการ	
โครงการก่อสร้างอาคาร อเนกประสงค์ ค.ส.ล. 1 ชั้น	
สถานที่ก่อสร้าง	
บริเวณชุมชน เมืองทอง-สุขนิรันดร์ หมู่ที่ 1 ต.วิจิตร อ.เมือง จ.ภูเก็ต	
สำรวจ-เขียนแบบ	
นายวิระชัย เหมือนใจ นายช่างโยธา	
นายอัศรเดช เหมเรือ นายช่างโยธา	
นางสาวมัทชนก ไทบุรี สถาปนิก	
ออกแบบ-ตรวจ	
นายคำณณ เลิศ วิศวกรโยธา หน้าแบบแผนและก่อสร้าง	
นายเฉลิม แก้วปราง ผู้อำนวยการกองช่าง	
เห็นชอบ	
นายธนวัฒน์ เทเวศ ปลัดเทศบาลตำบลวิจิตร	
อนุมัติ	
นายกริธา ชาติวิญญูพัฒน์ นายกเทศมนตรีตำบลวิจิตร	
แบบเลขที่ ยธ.52603-49/2567	
แผ่นที่ 2	จำนวน 39

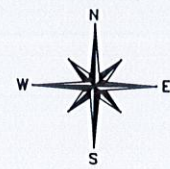

ผังบริเวณโครงการก่อสร้างอาคารอเนกประสงค์
บริเวณชุมชนเมืองทอง-สุขนรินทร์ ม.1 ต.วิจิตร อ.เมือง จ.ภูเก็ต

ชุมชนเมืองทอง-สุขนรินทร์

ถนนภายในชุมชนเมืองทอง-สุขนรินทร์

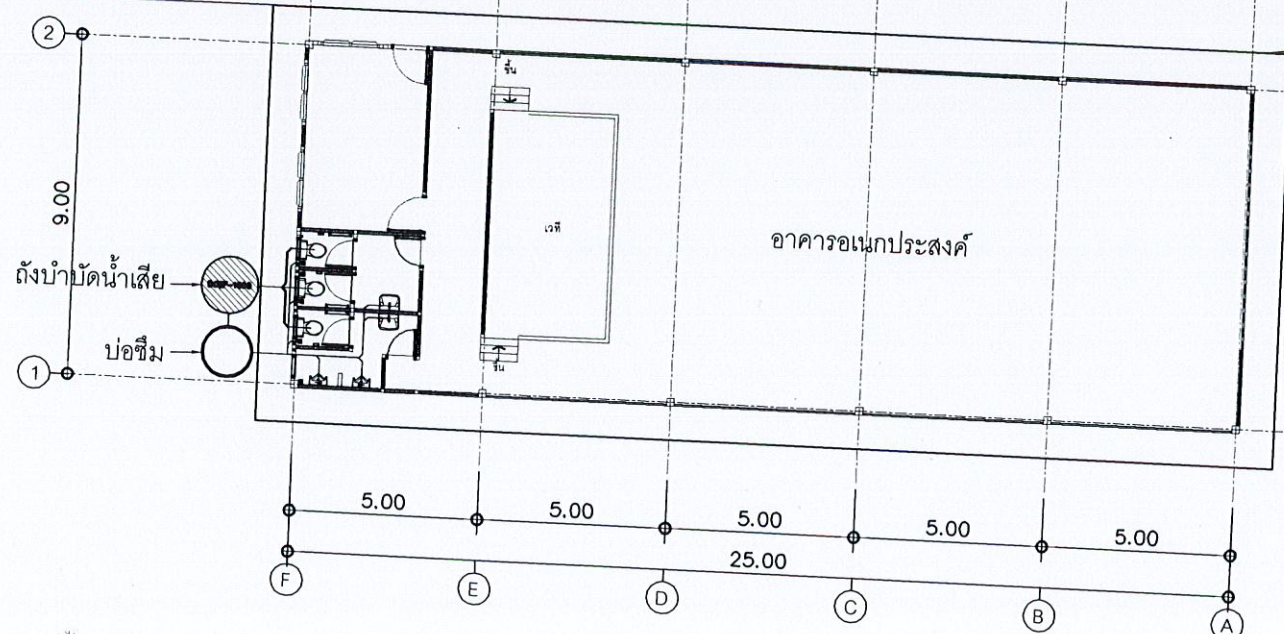

แนวป่าชายเลน



ชื่อโครงการ

โครงการก่อสร้างอาคาร
อเนกประสงค์ ค.ส.ล. 1 ชั้น

สถานที่ก่อสร้าง

บริเวณชุมชน
เมืองทอง-สุขนรินทร์
หมู่ที่ 1 ต.วิจิตร อ.เมือง จ.ภูเก็ต

สำรวจ-เขียนแบบ

นายวิระชัย เหมอินใจ
นายช่างโยธา

นายอัศวเดช เจริญ
นายช่างโยธา

นางสาวมัจฉา ทนบุรี
สถาปนิก

ออกแบบ-ตรวจ

นายคำณ ไล่เลิศ
วิศวกรโยธา
หน้าฝ่ายแบบแผนและก่อสร้าง

นายเฉลิม แก้วปราง
ผู้อำนวยการกองช่าง

เห็นชอบ

นายธนวัฒน์ เทวเดช
ปลัดเทศบาลตำบลวิจิตร


อนุมัติ

นายกริษา ใจดีวิบูลย์พัฒน์
นายกเทศมนตรีตำบลวิจิตร


แบบเลขที่
ยธ.52603-49/2567

แผ่นที่
3

จำนวน
39

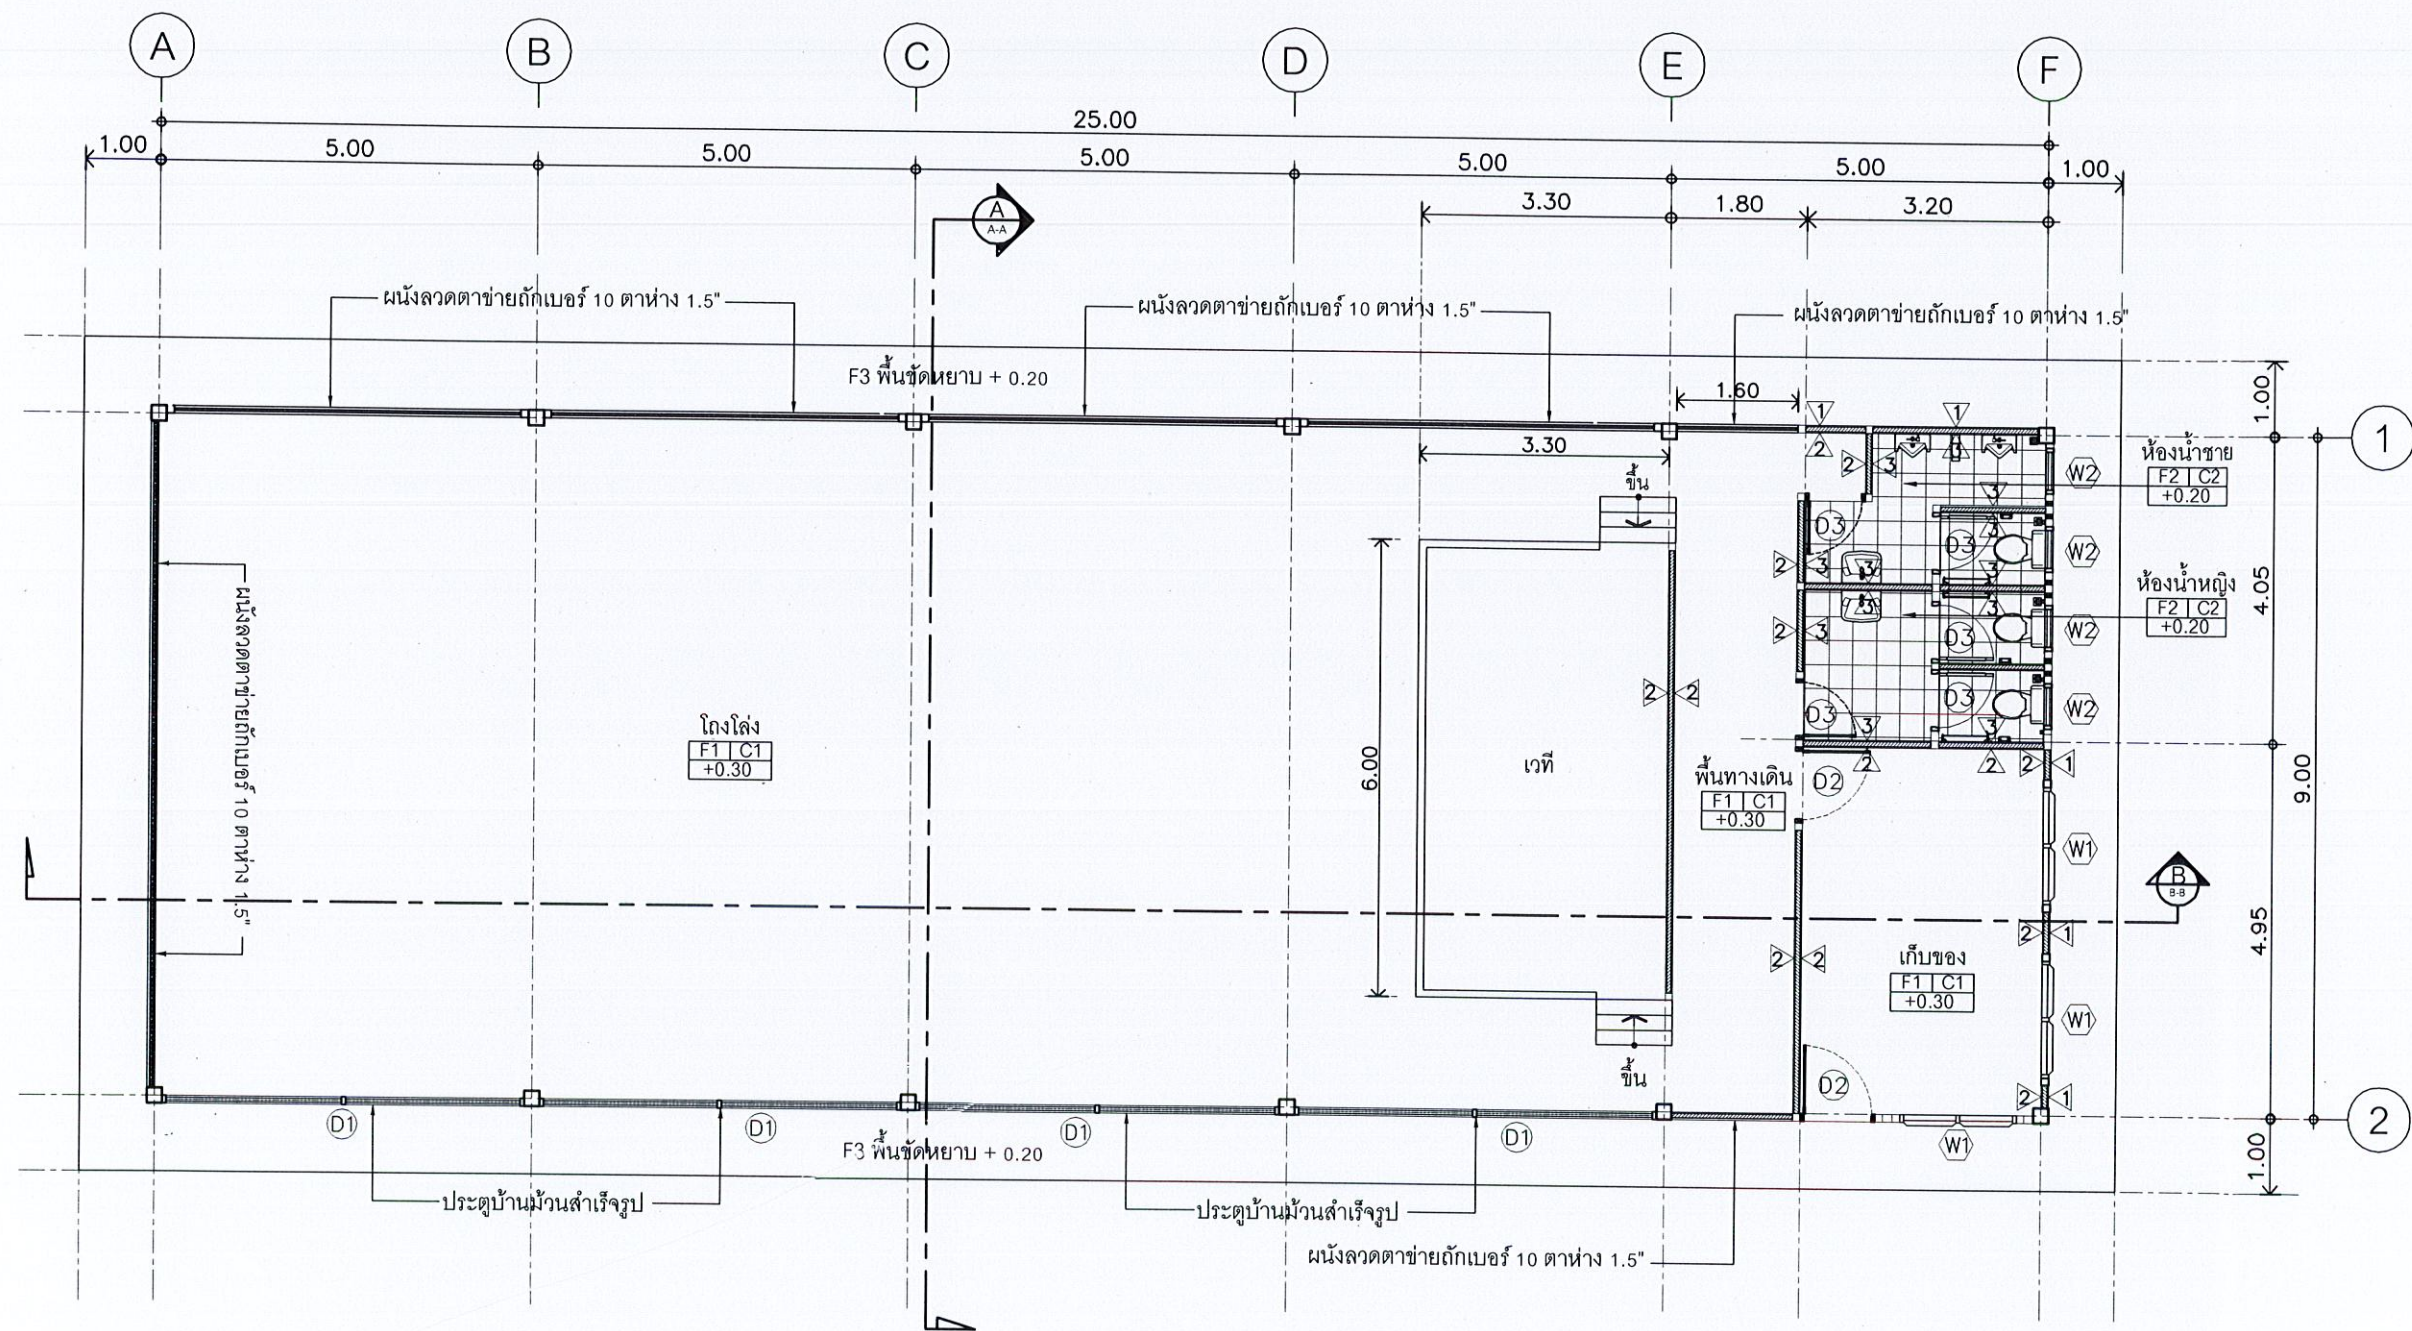

แบบแปลนพื้น
SCALE 1 : 100

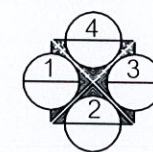

สัญลักษณ์แสดงรูปด้าน



ชื่อโครงการ

โครงการก่อสร้างอาคาร
อเนกประสงค์ ค.ส.ล. 1 ชั้น

สถานที่ก่อสร้าง

บริเวณชุมชน
เมืองทอง-สุชนวิวัฒน์
หมู่ที่ 1 ต.วิจิตร อ.เมือง จ.ภูเก็ต

สำรวจ-เขียนแบบ

นายวิรัชชัย เหมอินใจ
นายช่างโยธา

นายอัศวเดช เทห์เรือ
นายช่างโยธา

นางสาวมัจฉก โทบุรี
สถาปนิก

ออกแบบ-ตรวจ

นายคำธรณ์ ไส้เลิศ
วิศวกรโยธา
หน้าแบบแปลนและก่อสร้าง

นายเฉลิม แก้วปราง
ผู้อำนวยการกองช่าง

เห็นชอบ

นายธนวัฒน์ เทวเดช
ปลัดเทศบาลตำบลวิจิตร

อนุมัติ

นายกริชชา ชาติวิญญูพิพัฒน์
นายกเทศมนตรีตำบลวิจิตร

แบบเลขที่
ยธ.52603-49/2567

แผ่นที่ 4 จำนวน 39



ชื่อโครงการ

โครงการก่อสร้างอาคาร
อเนกประสงค์ ค.ส.ล. 1 ชั้น

สถานที่ก่อสร้าง

บริเวณชุมชน
เมืองทอง-สุวินทวงศ์
หมู่ที่ 1 ต.วิจิตร อ.เมือง จ.ภูเก็ต

สำรวจ-เขียนแบบ

นายวิรัชชัย เหมอินใจ
นายช่างโยธา

นายอัศวเดช เหมอินใจ
นายช่างโยธา

นางสาวมัจฉา ทนบุรี
สถาปนิก

ออกแบบ-ตรวจ

นายคำธรณ ไกลเลิศ
วิศวกรโยธา
หน้าฝ่ายแบบแปลนและก่อสร้าง

นายเฉลิม แก้วปราง
ผู้อำนวยการกองช่าง

เห็นชอบ

นายธนวัฒน์ เทวเดช
ปลัดเทศบาลตำบลวิจิตร


อนุมัติ

นายวิชา ชาติวิญญูพัฒน์
นายกเทศมนตรีตำบลวิจิตร

แบบเลขที่
ยธ.52603-49/2567

แผ่นที่
5

จำนวน
39

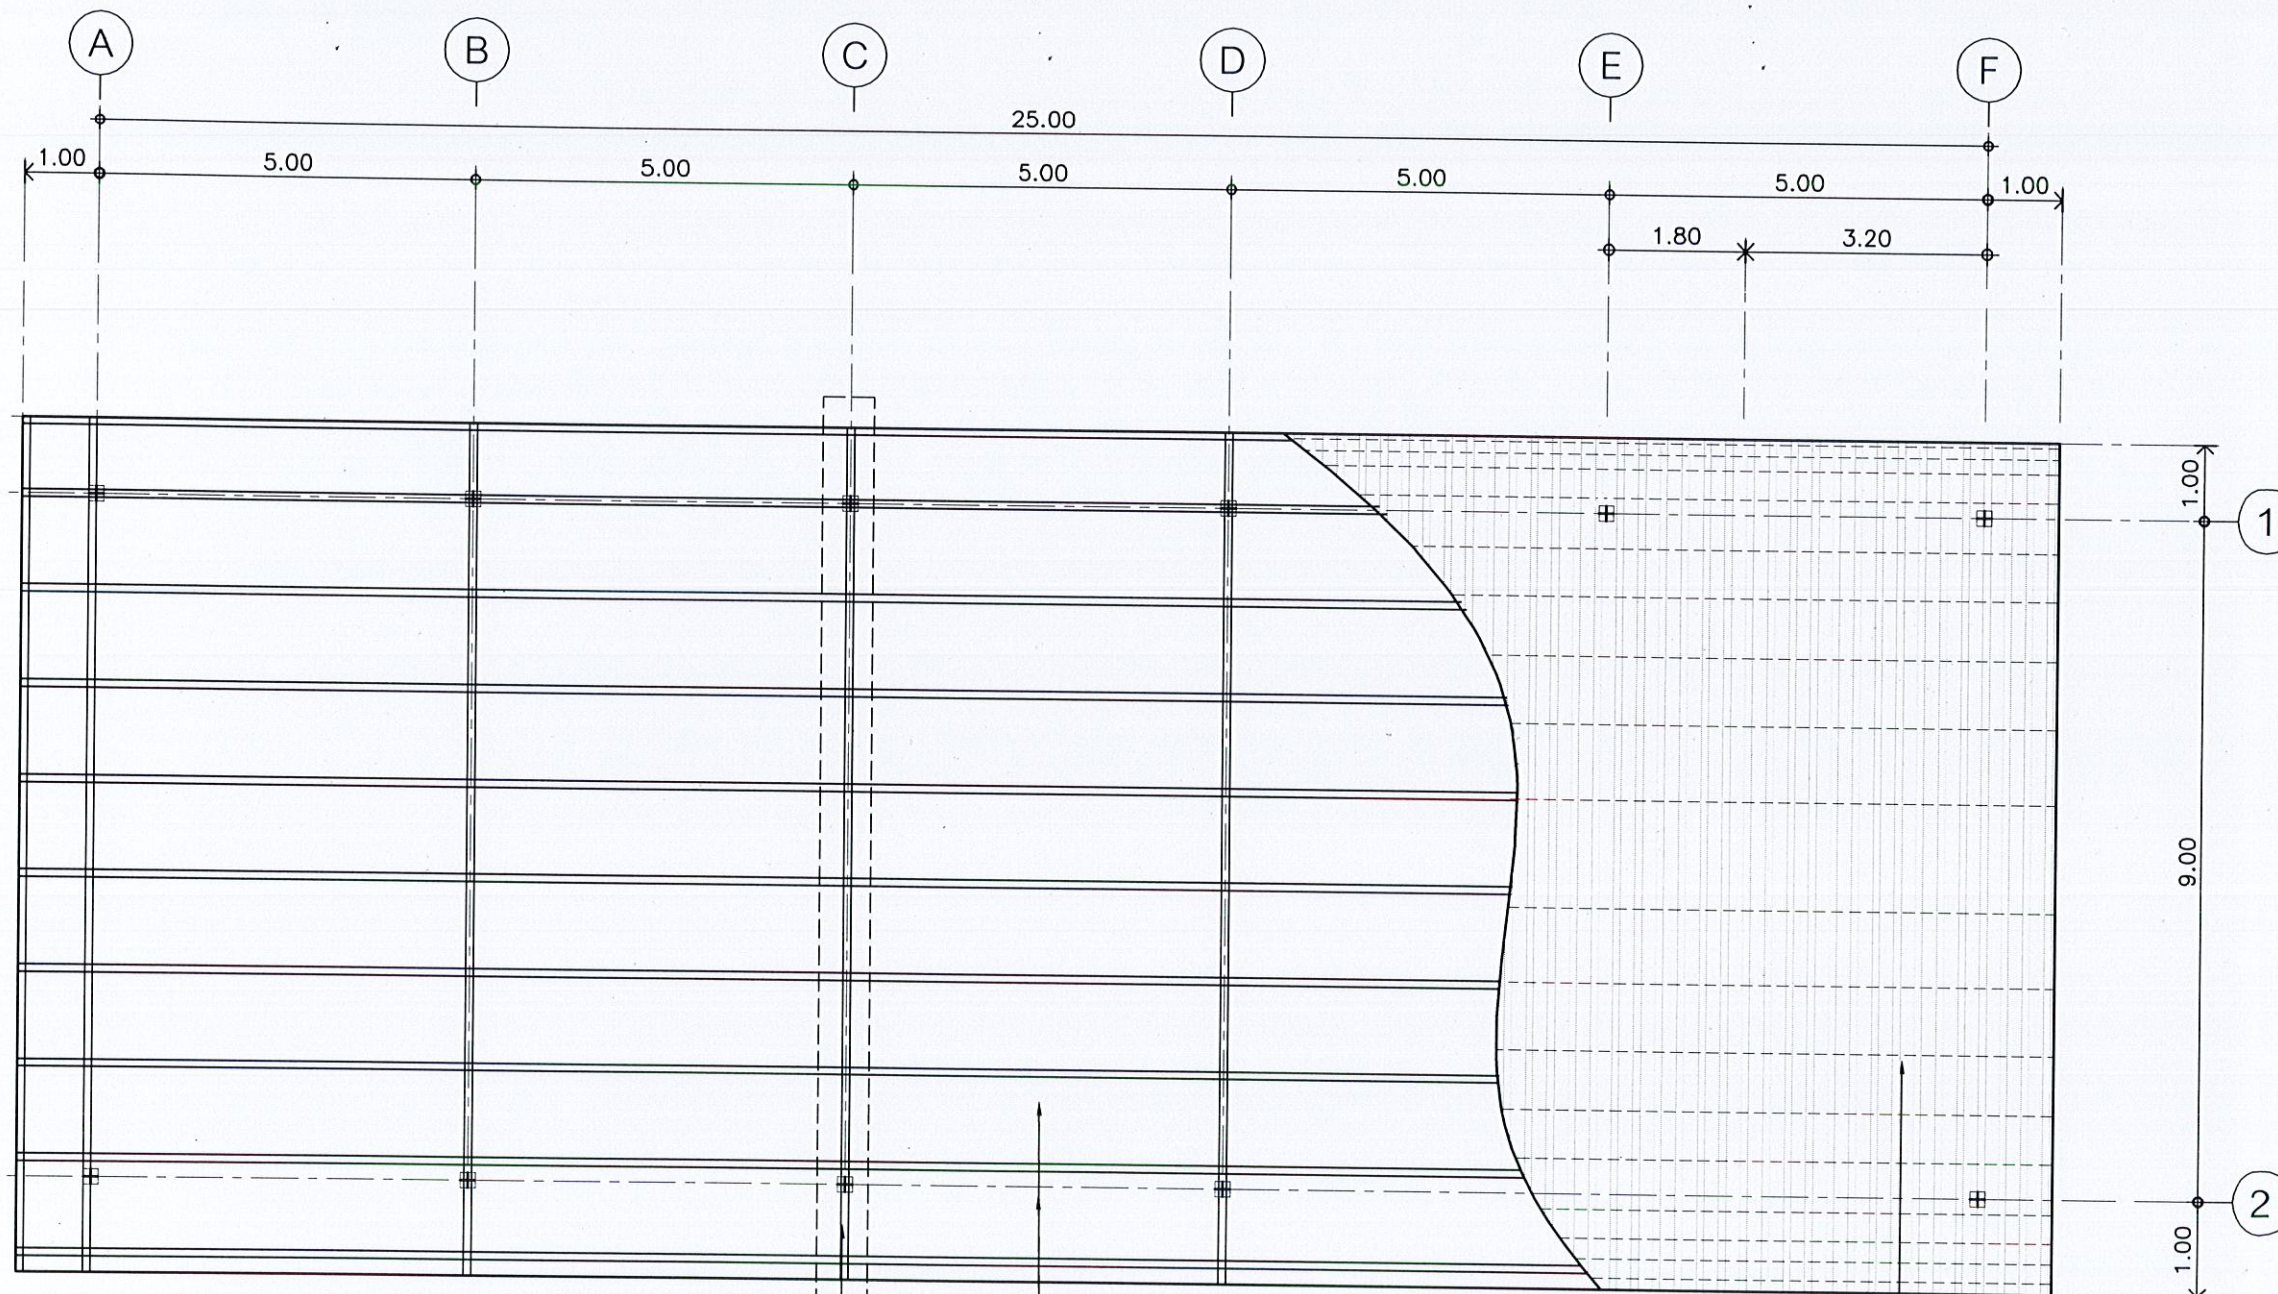


เหล็กโครงสร้าง (ดูแบบขยายโครงสร้าง 1)

แปเหล็กตัวซี ขนาด 100 x 50 x 20 หน้า 3.2 mm. @ 1.00 m.



หลังคา Metal Sheet Blue Scope Zincalume
แผ่นเปื้อย ยี่โค้ง หน้า 0.47 mm. (หรือเทียบเท่า)

แบบหลังคา

SCALE 1 : 100

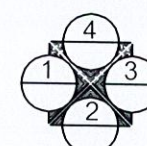

สัญลักษณ์แสดงรูปด้าน

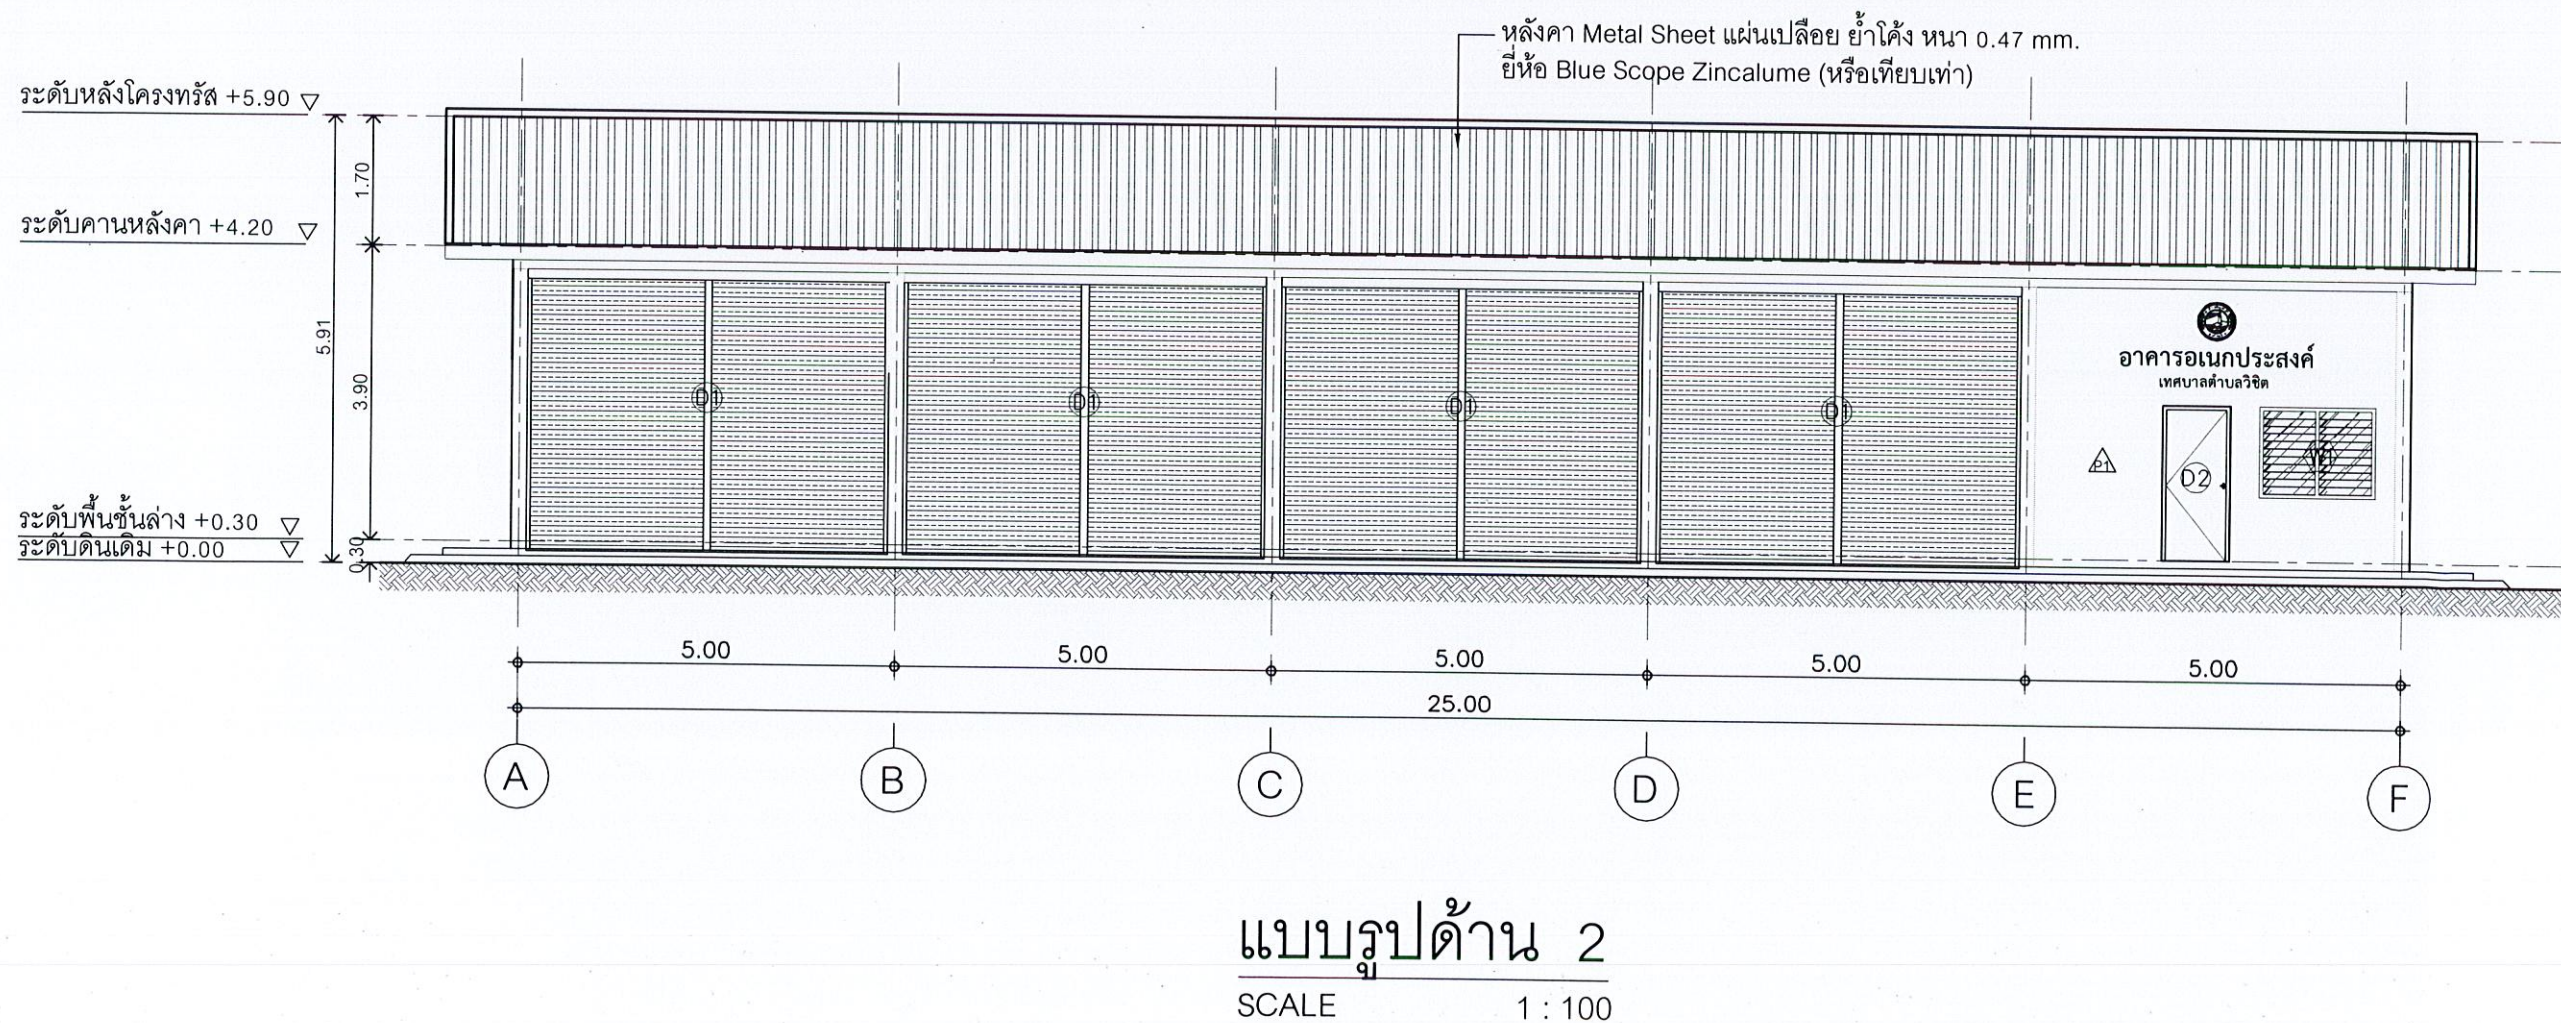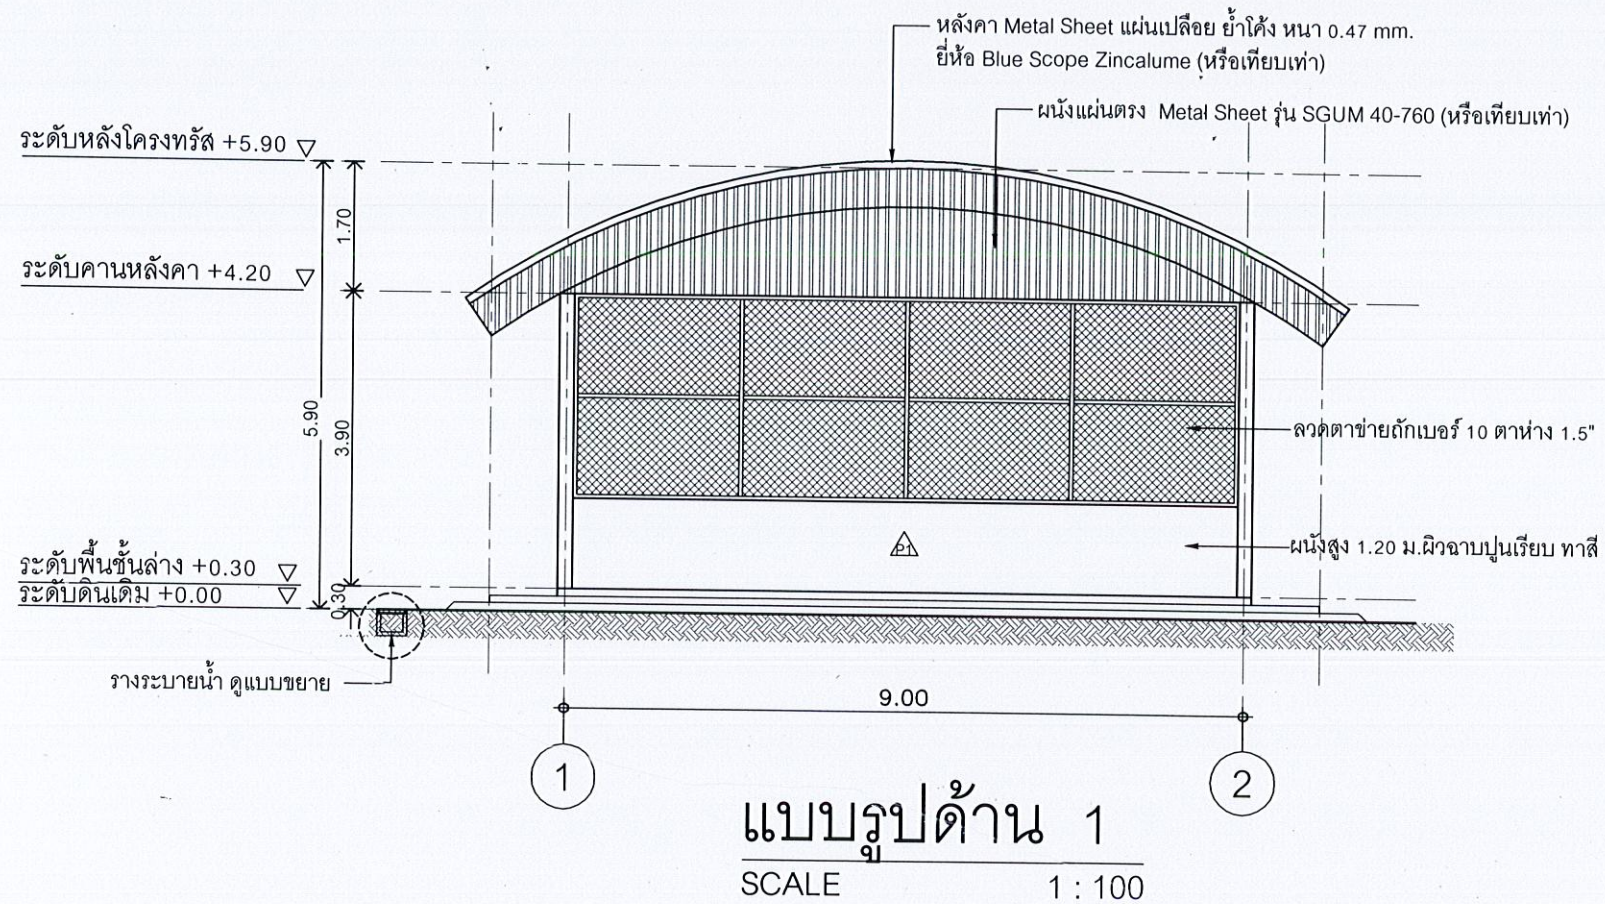

ชื่อโครงการ

โครงการก่อสร้างอาคาร
อเนกประสงค์ ค.ส.ล. 1 ชั้น

สถานที่ก่อสร้าง

บริเวณชุมชน
เมืองทอง-สุพรรณบุรี
หมู่ที่ 1 ต.วิจิตร อ.เมือง จ.สุพรรณบุรี

สำรวจ-เขียนแบบ

นายวิระชัย เหมอินใจ
นายช่างโยธา

นายอัศวเดช เหมอินใจ
นายช่างโยธา

นางสาวมัจฉา ทิพย์
สถาปนิก

ออกแบบ-ตรวจ

นายคำณ ไล่เลิศ
วิศวกรโยธา
หน้าฝ่ายแบบแผนและก่อสร้าง

นายเฉลิม แก้วปราง
ผู้อำนวยการกองช่าง

เห็นชอบ


นายธนวัฒน์ เทวเดช
ปลัดเทศบาลตำบลวิจิตร

อนุมัติ


นายกฤษา โชติวิญญูพัฒน์
นายกเทศมนตรีตำบลวิจิตร

แบบเลขที่
ยธ.52603-49/2567

แผ่นที่ 6 จำนวน 39

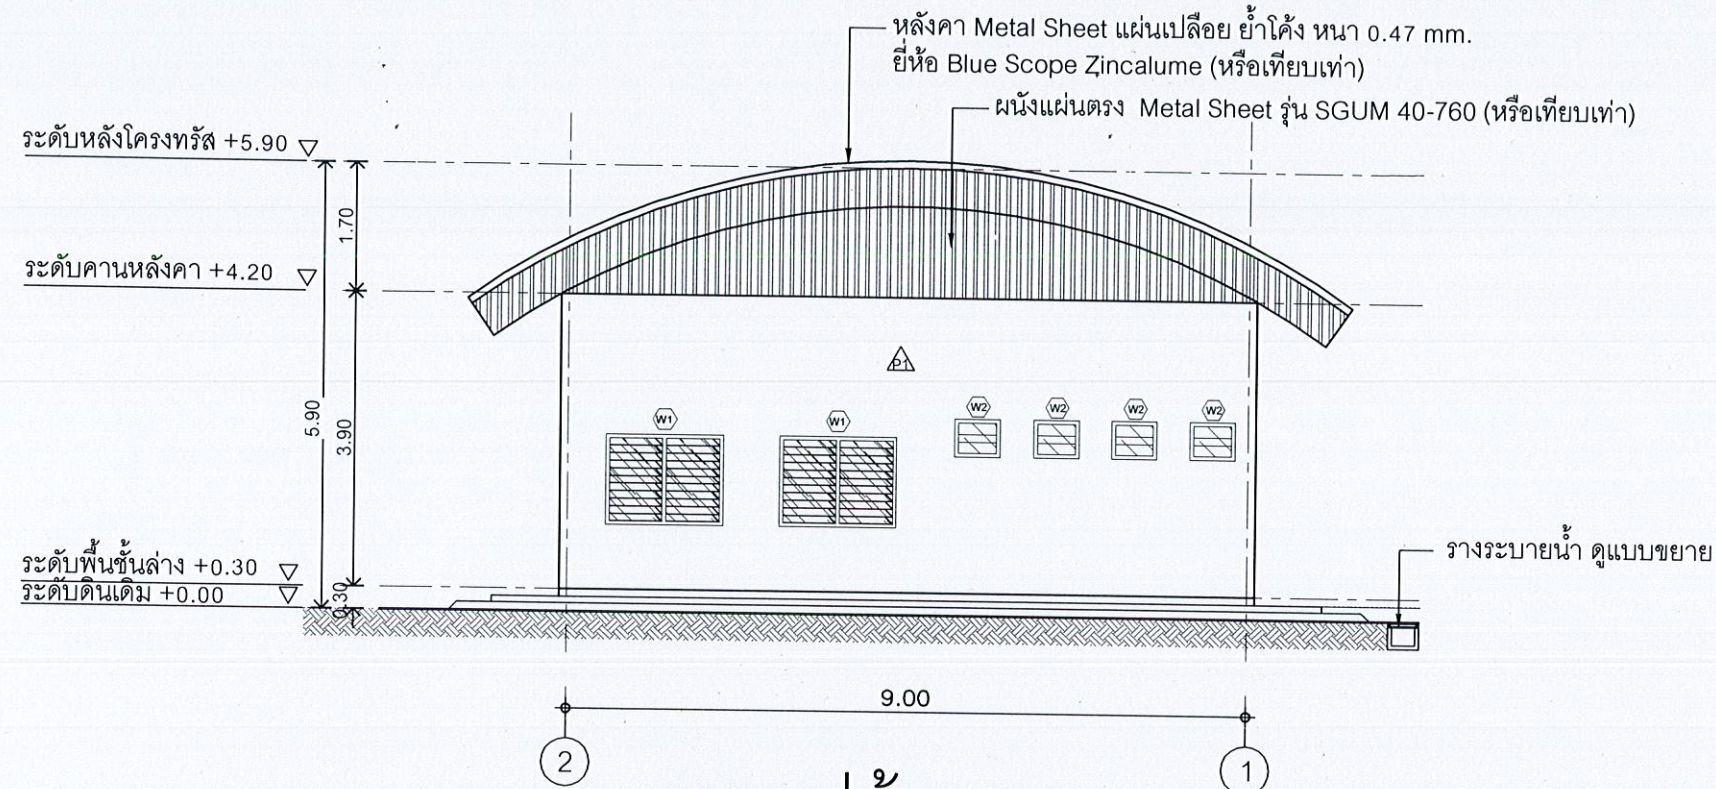

แบบรูปด้าน 3
SCALE 1 : 100

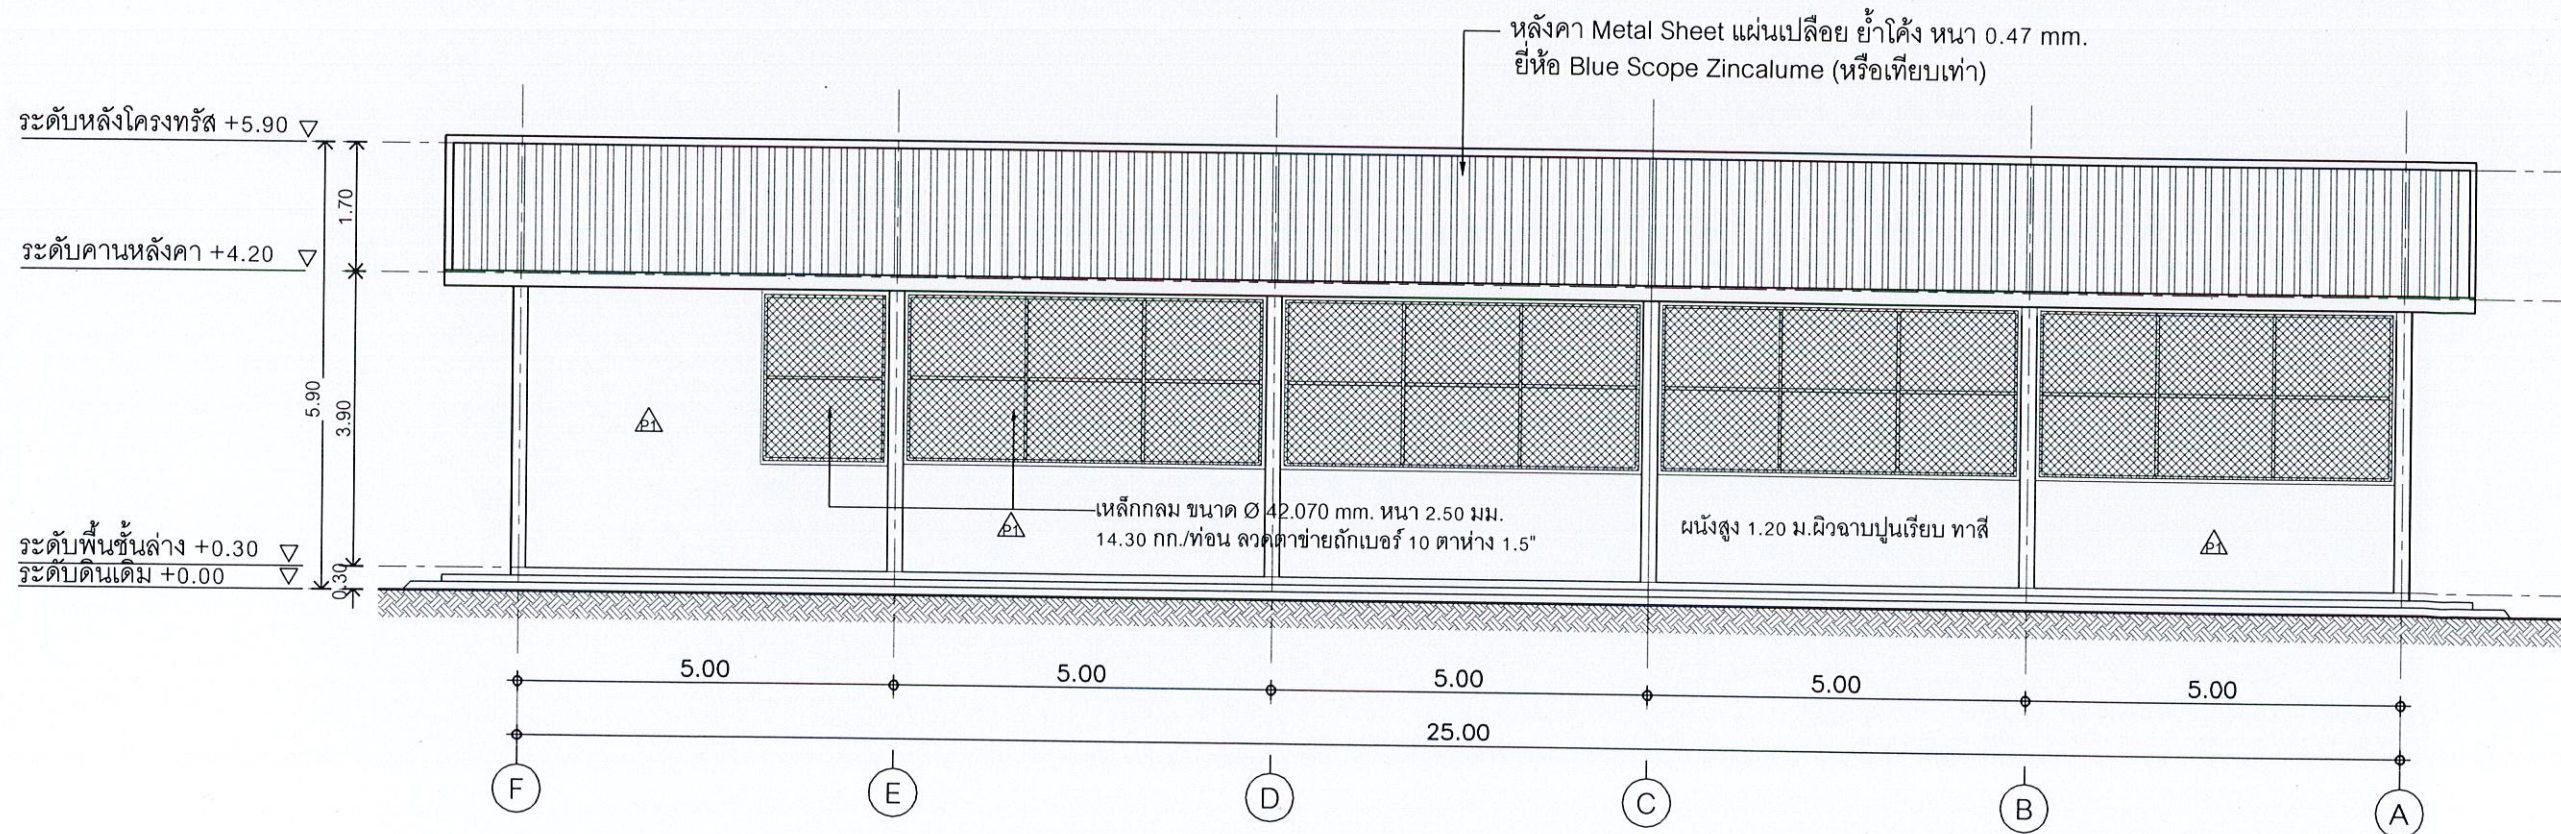

แบบรูปด้าน 4
SCALE 1 : 100



ชื่อโครงการ

โครงการก่อสร้างอาคาร
อเนกประสงค์ ค.ส.ล. 1 ชั้น

สถานที่ก่อสร้าง

บริเวณชุมชน
เมืองทอง-สุขนิรันดร์
หมู่ที่ 1 ต.วิจิตร อ.เมือง จ.ภูเก็ต

สำรวจ-เขียนแบบ

นายวิระชัย เหมอินใจ
นายช่างโยธา

นายอัศวเดช เหนือเรือ
นายช่างโยธา

นางสาวมัจฉา ทนบุรี
สถาปนิก

ออกแบบ-ตรวจ

นายคาร์ณ ไชยเลิศ
วิศวกรโยธา
หน้าฝ่ายแบบแผนและก่อสร้าง

นายเฉลิม แก้วปราง
ผู้อำนวยการกองช่าง

เห็นชอบ

นายธนวัฒน์ เทวเดช
ปลัดเทศบาลตำบลวิจิตร


อนุมัติ

นายกริษา ไซดิวิชัยพัฒน์
นายกเทศมนตรีตำบลวิจิตร

แบบเลขที่
ยธ.52603-49/2567

แผ่นที่
7

จำนวน
39

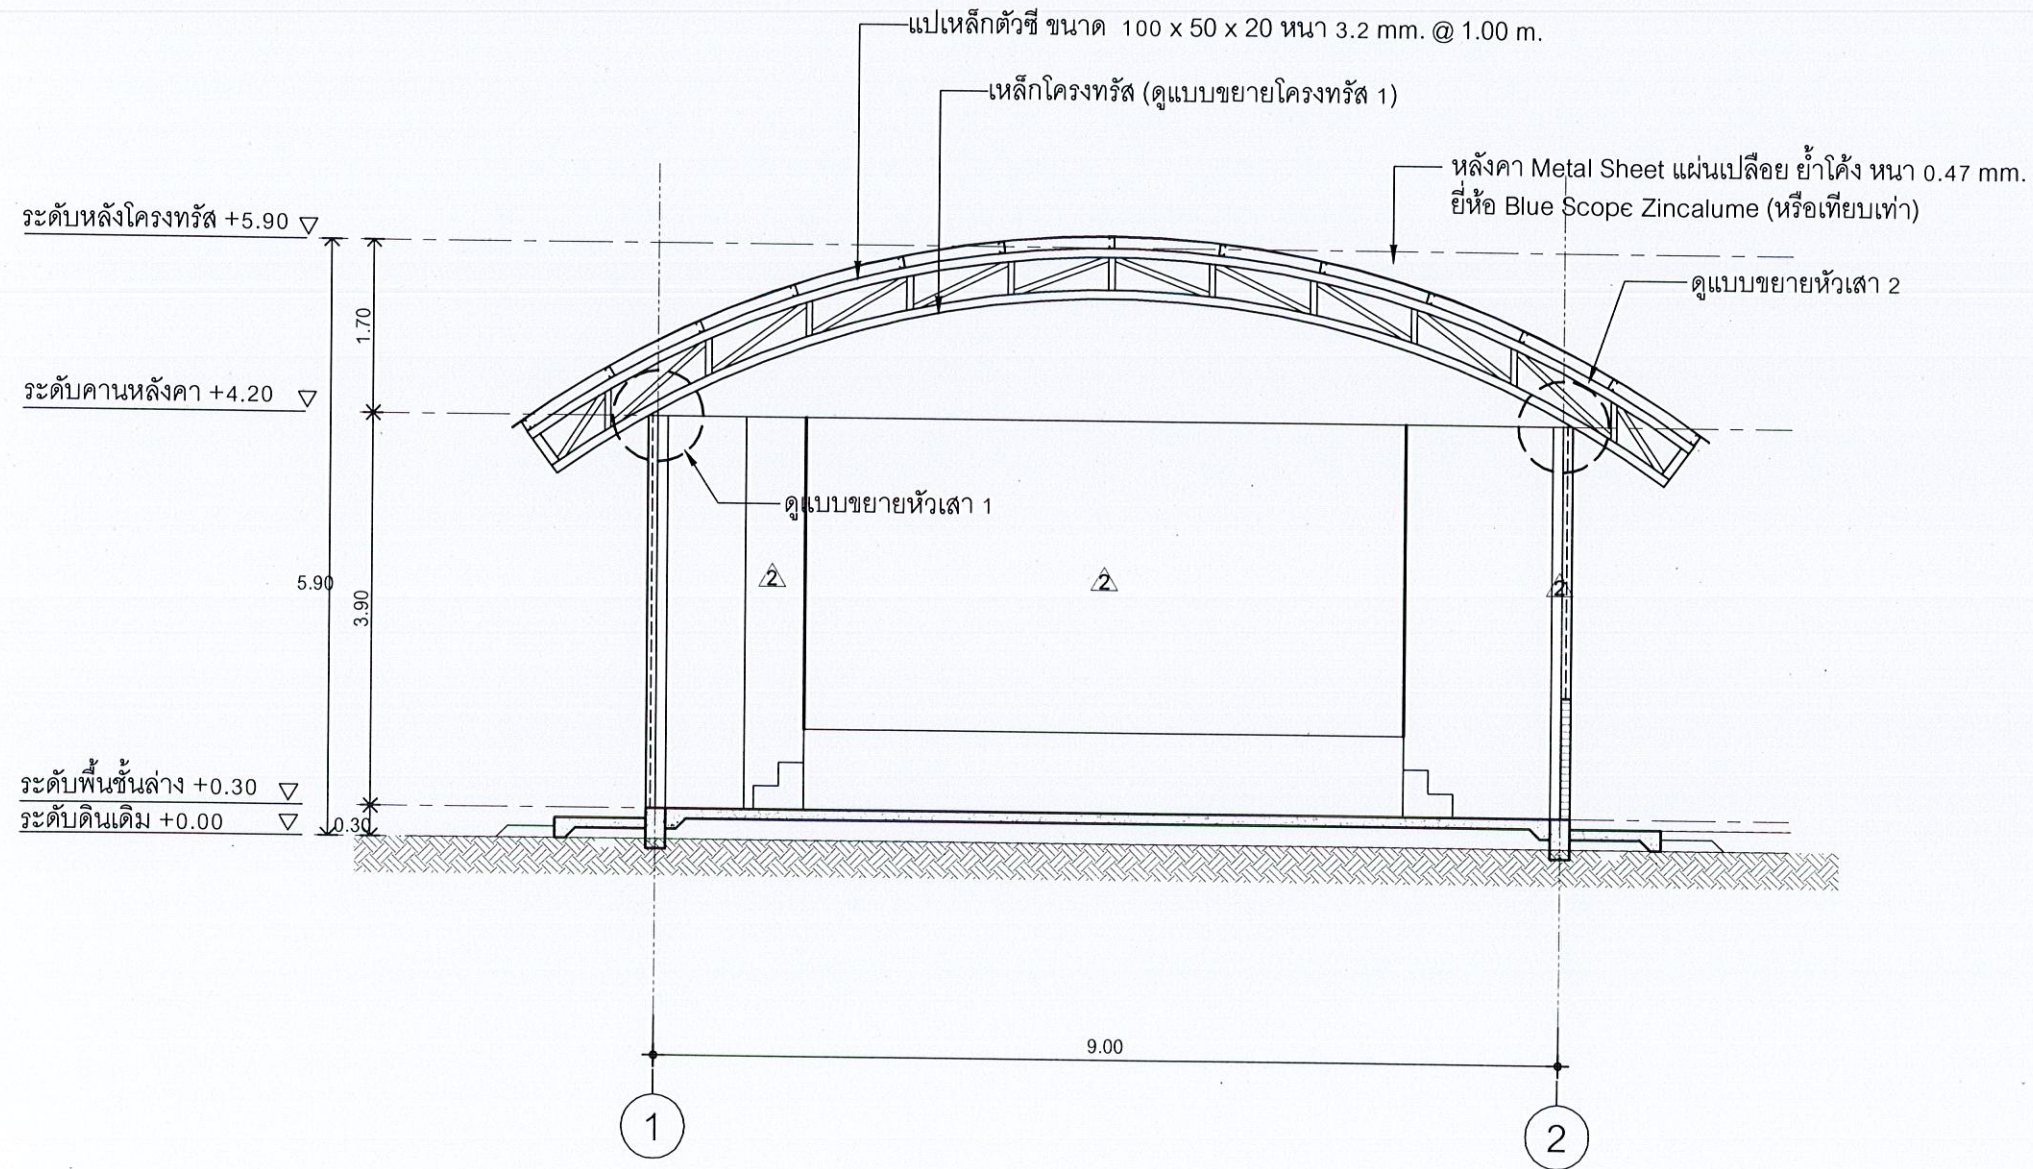

แบบรูปตัด A - A
SCALE 1 : 75



ชื่อโครงการ	
โครงการก่อสร้างอาคาร อเนกประสงค์ คล 1 ชั้น	
สถานที่ก่อสร้าง	
บริเวณชุมชน เมืองทอง- สุขาภิรมย์ หมู่ที่ 1 ต.วิจิตร อ.เมือง จ.ภูเก็ต	
สำรวจ-เขียนแบบ	
นายวิระชัย เหมือนใจ นายช่างโยธา	
นายอัศวเดช เหมเรือ นายช่างโยธา	
นางสาวมัจฉา โทบุรี สถาปนิก	
ออกแบบ-ตรวจ	
นายคำณณ ไส้เลิศ วิศวกรโยธา หน้าแบบแปลนและก่อสร้าง	
นายเฉลิม แก้วปราง ผู้อำนวยการกองช่าง	
เห็นชอบ	
นายธนวัฒน์ เทวเดช ปลัดเทศบาลตำบลวิจิตร	
อนุมัติ	
นายกฤษิศา โชติวิชัยกุล นายกเทศมนตรีตำบลวิจิตร	
แบบเลขที่ ยธ.52603-49/2567	
แผ่นที่ 8	จำนวน 39



ชื่อโครงการ

โครงการก่อสร้างอาคาร
อเนกประสงค์ ค.ส.ล. 1 ชั้น

สถานที่ก่อสร้าง

บริเวณชุมชน
เมืองทอง-สุชนินทร์
หมู่ที่ 1 ต.วิจิตร อ.เมือง จ.ภูเก็ต

สำรวจ-เขียนแบบ

นายวิระชัย เหมือนใจ
นายช่างโยธา

นายอัศวเดช เหมเรือ
นายช่างโยธา

นางสาวมัจฉา ทบศรี
สถาปนิก

ออกแบบ-ตรวจ

นายคำณ ไสเลิศ
วิศวกรโยธา
หน.ฝ่ายแบบแผนและก่อสร้าง

นายเฉลิม แก้วปราง
ผู้อำนวยการกองช่าง

เห็นชอบ

นายธนวัฒน์ เทวเดช
ปลัดเทศบาลตำบลวิจิตร


อนุมัติ

นายกฤษา โชติวิชัยพัฒน์
นายกเทศมนตรีตำบลวิจิตร


แบบเลขที่
ยธ.52603-49/2567

แผ่นที่
9

จำนวน
39

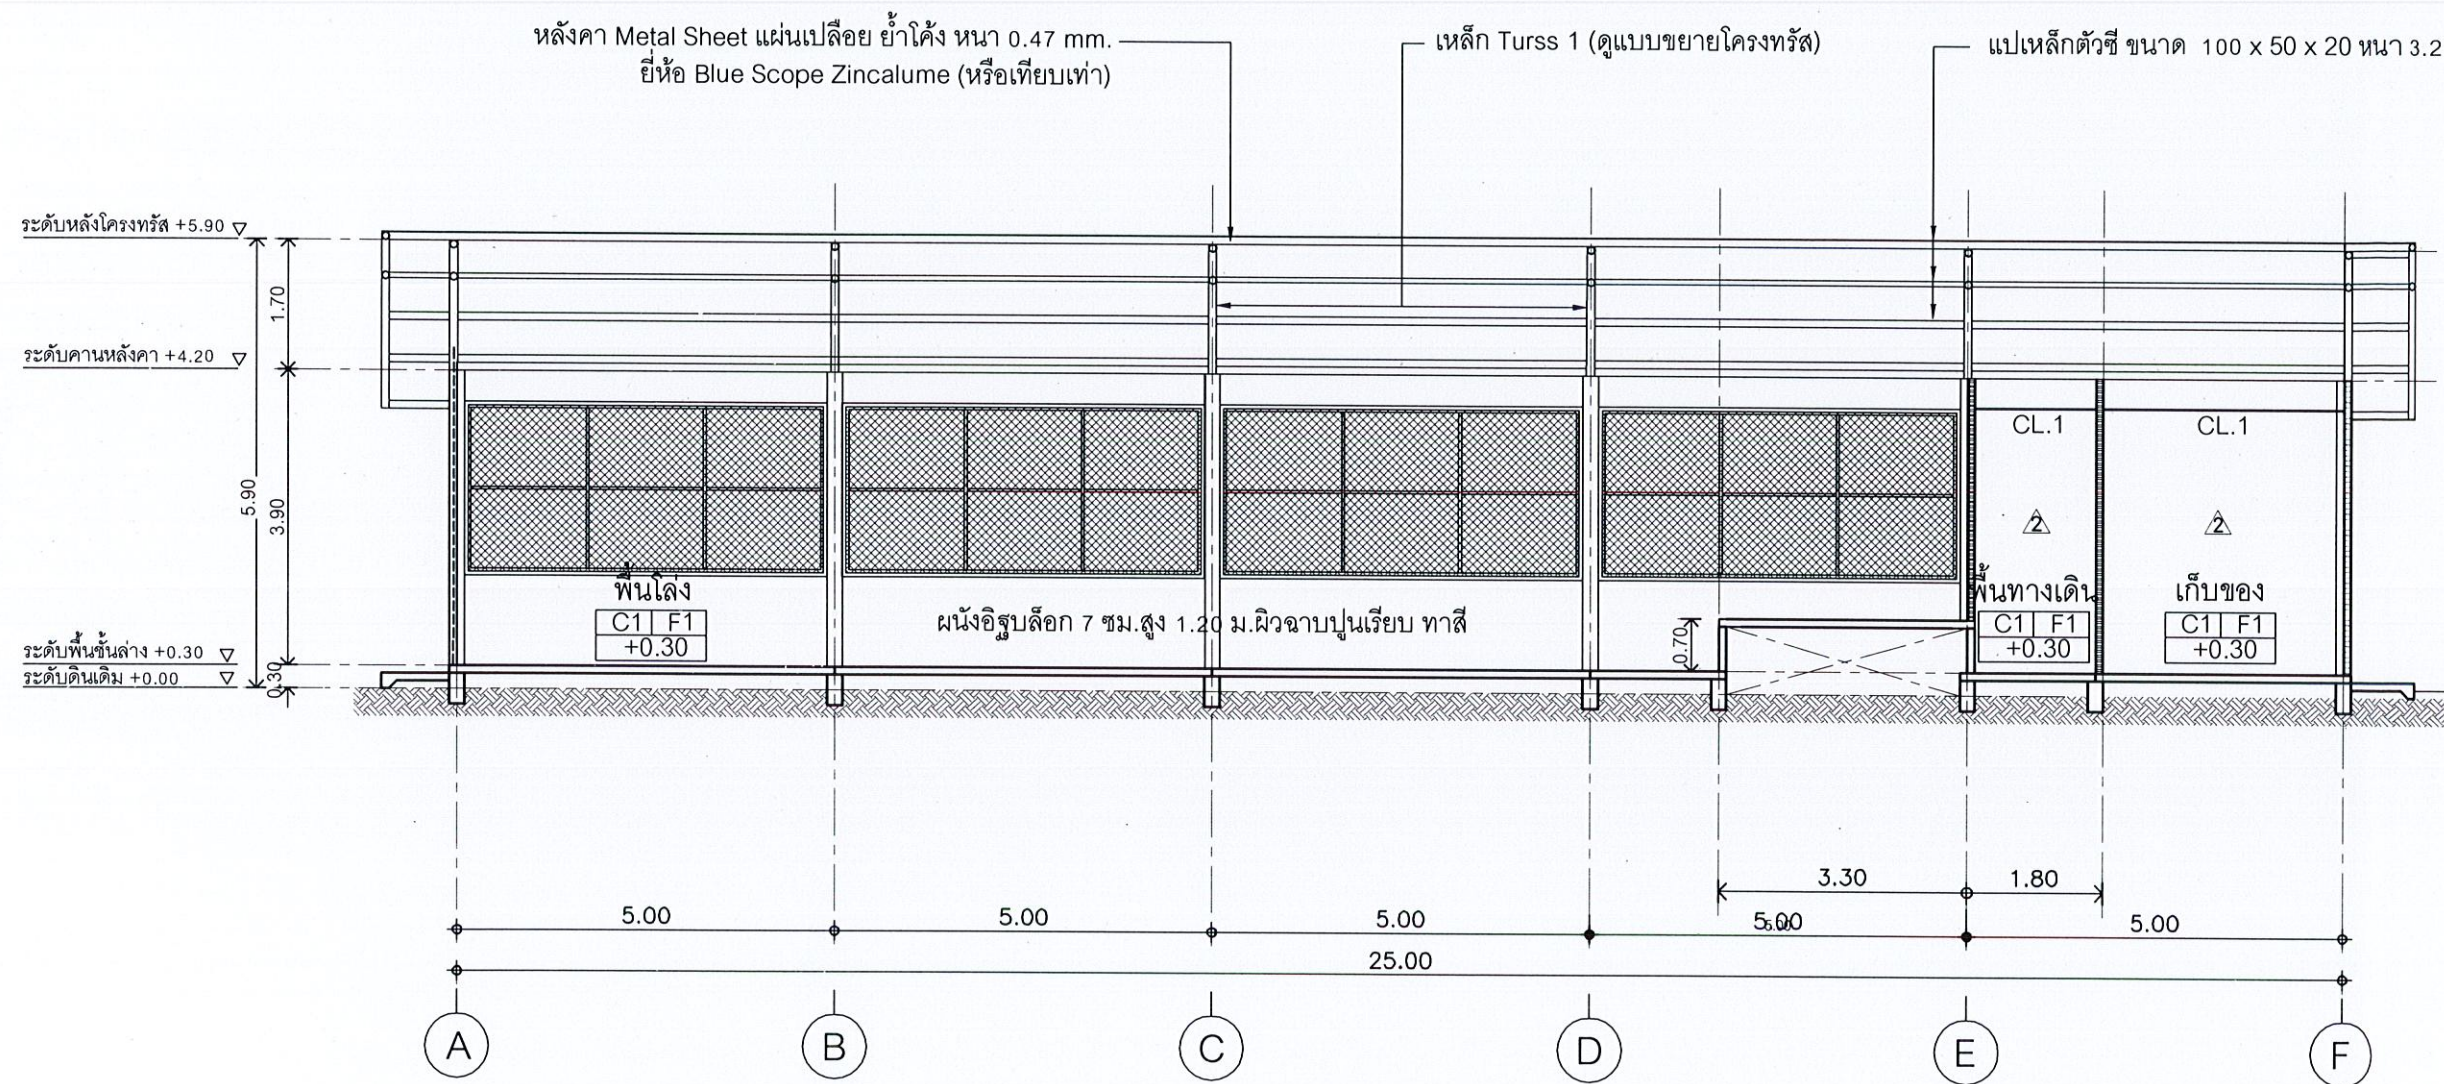

แบบรูปตัด B - B
SCALE 1 : 100

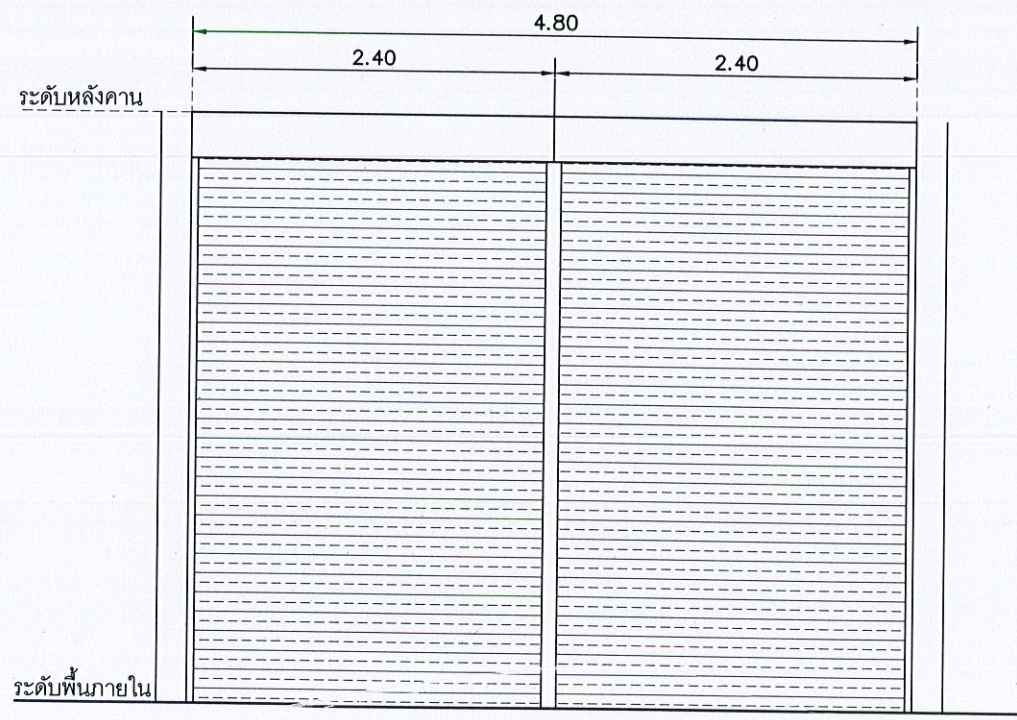แบบขยายประตู		
ขนาด SIZE		
แปลน PLAN		
สัญลักษณ์ SYMBOL	D1	
ลักษณะบาน DESCRIPTION	บานเหล็กม้วนสำเร็จรูป พร้อมกลอง	
วงกบ FRAME	เหล็ก	
สี COLOUR	-	
กรอบบาน PANEL FRAME	-	
สี COLOUR	-	
ลูกพับ PANEL	เหล็กบานม้วน	
สี COLOUR	-	
อุปกรณ์ FITTING	อุปกรณ์ครบชุด	

แบบขยายประตู
SCALE 1:50


ชื่อโครงการ
โครงการก่อสร้างอาคาร อเนกประสงค์ ค.ส.ล 1 ชั้น
สถานที่ก่อสร้าง
บริเวณชุมชน เมืองทอง-สุชนิวันตร์ หมู่ที่ 1 ต.วิจิตร อ.เมือง จ.ภูเก็ต
สำรวจ-เขียนแบบ
นายวิระชัย เหมอินใจ นายช่างโยธา
นายอัศวเดช เหนือ นายช่างโยธา
นางสาวมัจฉา ทนบุรี สถาปนิก
ออกแบบ-ตรวจ
นายคำคุณ ไล่เลิศ วิศวกรโยธา หน.ฝ่ายแบบแผนและก่อสร้าง
นายเฉลิม แก้วปราง ผู้อำนวยการกองช่าง
เห็นชอบ
นายธนวัฒน์ เทวเดช ปลัดเทศบาลตำบลวิจิตร
อนุมัติ
นายกฤษิศา โชติวิญญูพิพัฒน์ นายกเทศมนตรีตำบลวิจิตร
แบบเลขที่ ยธ.52603-49/2567
แผ่นที่ 10
จำนวน 39

แบบขยายประตู				
ขนาด SIZE				
แปลน PLAN				
สัญลักษณ์ SYMBOL	D2	D3	W1	W2
ลักษณะบาน DESCRIPTION	ประตูบานเปิดเดียว	ประตูบานเปิดเดียว	บานเกล็ดกระจกใสปรับมุม	บานกระทุ้ง
วงกบ FRAME	UPVC 2"x4"	UPVC 2"x4"	วงกบไม้เนื้อแข็ง 2"x4" ทาสีน้ำมัน	อลูมิเนียมหนา 2 มม.
สี COLOUR	-	-	สีน้ำมัน	POWDER COAT สีขาว
กรอบบาน PANEL FRAME	ประตู UPVC สำเร็จรูป สำหรับภายนอก	ประตู UPVC สำเร็จรูป สำหรับภายใน บ้านเรียบ	-	อลูมิเนียมหนา 2 มม.
สี COLOUR	-	-	-	-
ลูกพับ PANEL	-	-	-	กระจกฝ้าหนา 5 มม.
สี COLOUR	-	-	-	-
อุปกรณ์ FITTING	อุปกรณ์บานพับ ลูกบิด แสตตนเลส	อุปกรณ์บานพับ ลูกบิด แสตตนเลส ล็อกกุญแจ มาตรฐานผู้ผลิต	อุปกรณ์ครบชุด	อุปกรณ์ครบชุด ของ V.V.P.
	ล็อกกุญแจ มาตรฐานผู้ผลิต			มือจับสแตนเลส ของ V.V.P.

แบบขยายประตู - หน้าต่าง
SCALE 1:50



ชื่อโครงการ

โครงการก่อสร้างอาคาร
อเนกประสงค์ ค.ส.ล. 1 ชั้น

สถานที่ก่อสร้าง

บริเวณชุมชน
เมืองทอง-สุขนิรันดร์
หมู่ที่ 1 ต.วิจิตร อ.เมือง จ.อุบลราชธานี

สำรวจ-เขียนแบบ

นายวิรัชชัย เหมอินใจ
นายช่างโยธา

นายอัศรินทร์ เหมอินใจ
นายช่างโยธา

นางสาวมัจฉา ทิพย์
สถาปนิก

ออกแบบ-ตรวจ

นายคำธรณ์ ไล่เลิศ
วิศวกรโยธา
หน้าฝ่ายแบบแผนและก่อสร้าง

นายเฉลิม แก้วพราง
ผู้อำนวยการกองช่าง

เห็นชอบ

นายธนวัฒน์ เทเวเดช
ปลัดเทศบาลตำบลวิจิตร

อนุมัติ


นายกริธา โชติวิญญูพัฒน์
นายกเทศมนตรีตำบลวิจิตร

แบบเลขที่
ยธ.52603-49/2567

แผ่นที่
11

จำนวน
39

ช่องเหล็กดัด D2 ขนาด 0.90X2.05 ม. จำนวน 1 ช่อง	ช่องเหล็กดัด W1 ขนาด 1.20x1.75 ม. จำนวน 3 ช่อง	ช่องเหล็กดัด W2 ขนาด 0.50x0.60 ม. จำนวน 1 ช่อง

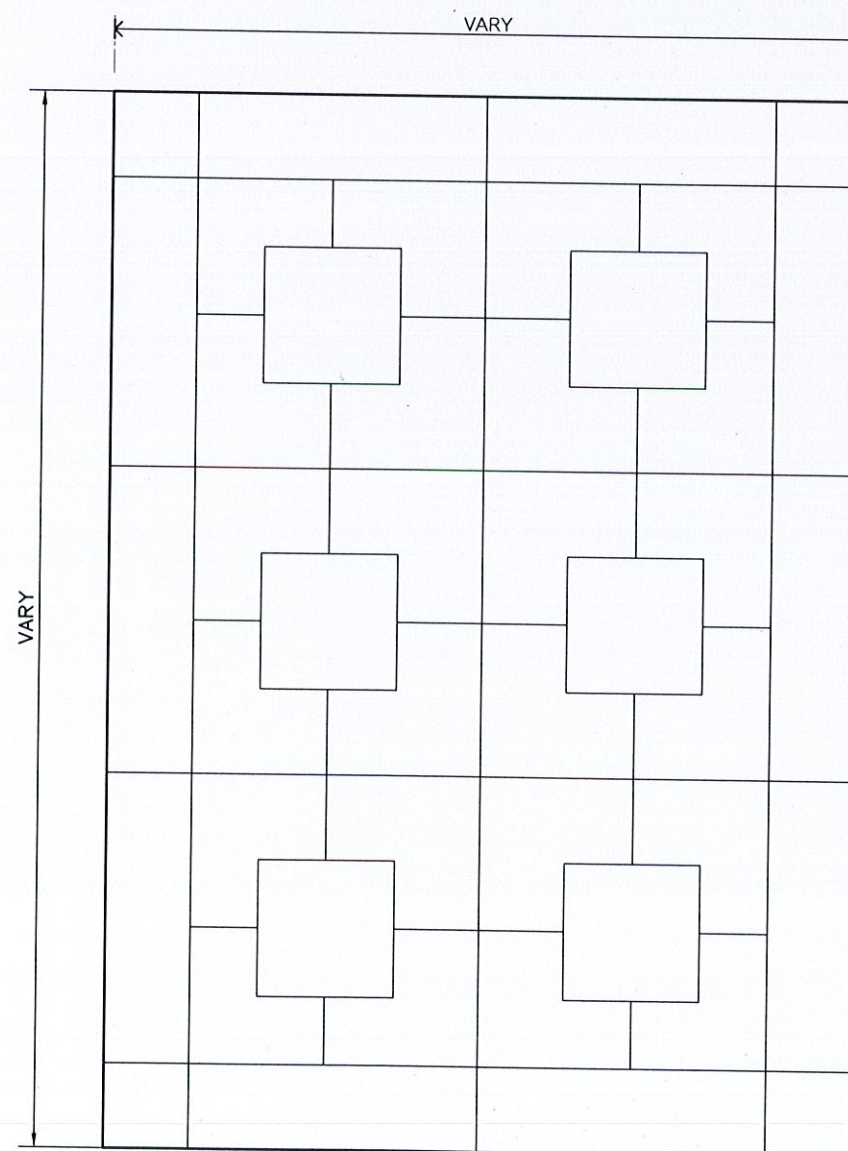





แบบขยายเหล็กดัดประตูและหน้าต่าง SCALE 1:25 (อาคารเอนกประสงค์)

หมายเหตุ

1. ขนาดของช่องเหล็กดัดวัดจากขอบในของวงกบ
2. ลวดลายเหล็กดัด ตามแบบขยาย ใช้เหล็กแบนขนาด กว้าง 4 มม. หนา 1 1/2 มม. พร้อมทาสีน้ำมันระบุสีภายหลัง



ชื่อโครงการ
โครงการก่อสร้างอาคาร เอนกประสงค์ ค.ส.ล. 1 ชั้น
สถานที่ก่อสร้าง
บริเวณชุมชน เมืองทอง- สุวนิรันดร์ หมู่ที่ 1 ต.วิจิตร อ.เมือง จ.ภูเก็ต
สำรวจ-เขียนแบบ
นายวิระชัย เหมอินใจ นายช่างโยธา
นายอัศรเดช เหมเรือ นายช่างโยธา
นางสาวมัจฉชนก ไทบุรี สถาปนิก
ออกแบบ-ตรวจ
นายคำชวน ไกลเลิศ วิศวกรโยธา หน.ฝ่ายแบบแผนและก่อสร้าง
นายเฉลิม แก้วปราง ผู้อำนวยการกองช่าง
เห็นชอบ
นายธนวัฒน์ เทวเดช ปลัดเทศบาลตำบลวิจิตร
อนุมัติ
นายกฤษิศา โชติวิชญ์พัฒน์ นายกเทศมนตรีตำบลวิจิตร
แบบเลขที่ ยธ.52603-49/2567
แผ่นที่ 12 จำนวน 39

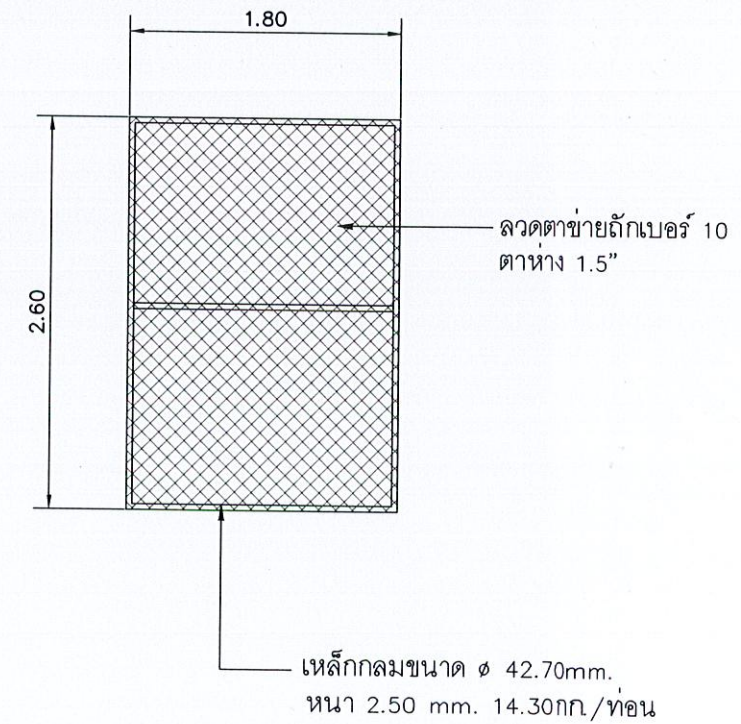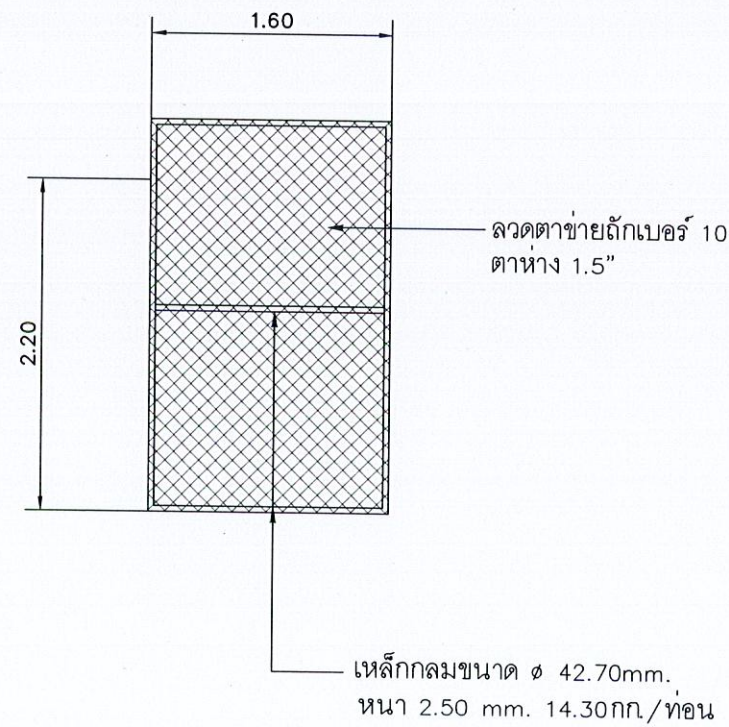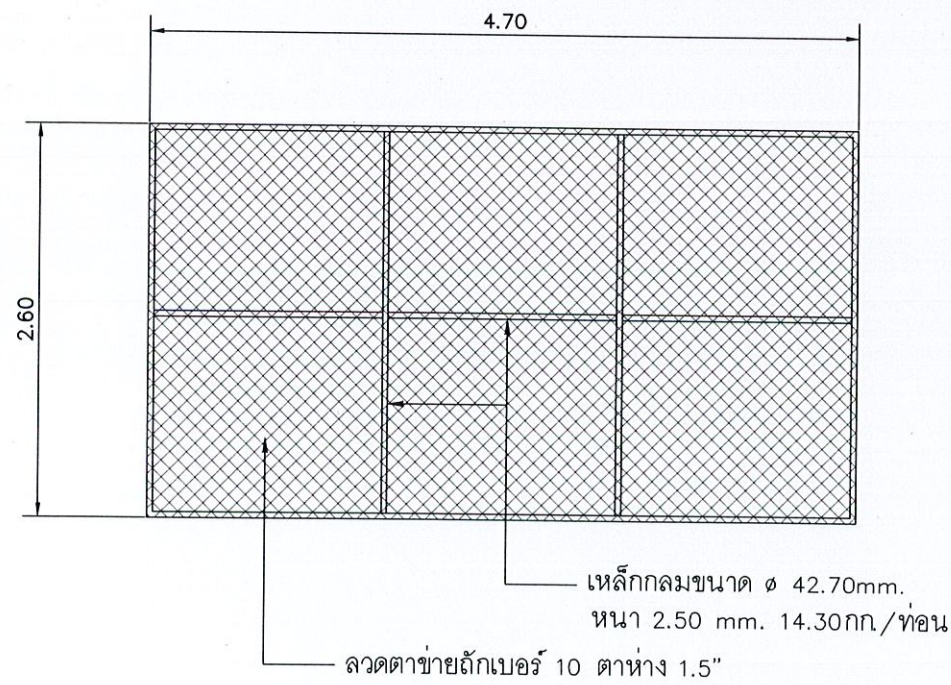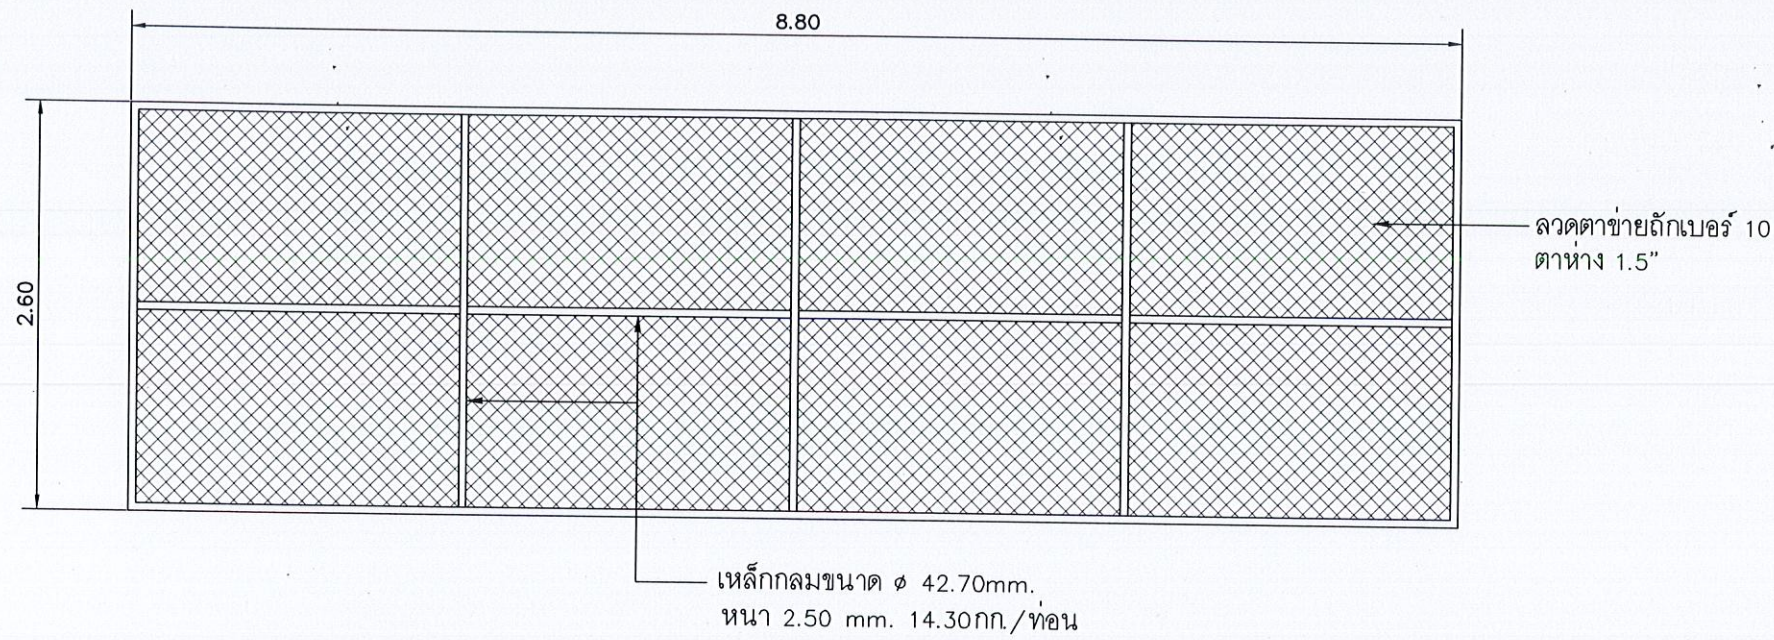

แบบขยายผนังตะแกรงเหล็ก
SCALE 1 : 50



ชื่อโครงการ

โครงการก่อสร้างอาคาร
อเนกประสงค์ ค.ส.ล. 1 ชั้น

สถานที่ก่อสร้าง

บริเวณชุมชน
เมืองบาง-สุขนิรันดร์
หมู่ที่ 1 ต.วิจิตร อ.เมือง จ.ภูเก็ต

สำรวจ-เขียนแบบ

นายวิระชัย เหมอินใจ
นายช่างโยธา

นายอัศรเดช เหมเรือ
นายช่างโยธา

นางสาวมัจฉา ทนบุรี
สถาปนิก

ออกแบบ-ตรวจ

นายคำธรณ์ ไฉไล
วิศวกรโยธา
หน้าฝ่ายแบบแผนและก่อสร้าง

นายเฉลิม แก้วปราง
ผู้อำนวยการกองช่าง

เห็นชอบ

นายธนวัฒน์ เทวเดช
ปลัดเทศบาลตำบลวิจิตร


อนุมัติ

นายกริษา ไชยวิสุทธิพัฒน์
นายกเทศมนตรีตำบลวิจิตร

แบบเลขที่
ยธ.52603-49/2567

แผ่นที่
13

จำนวน
39

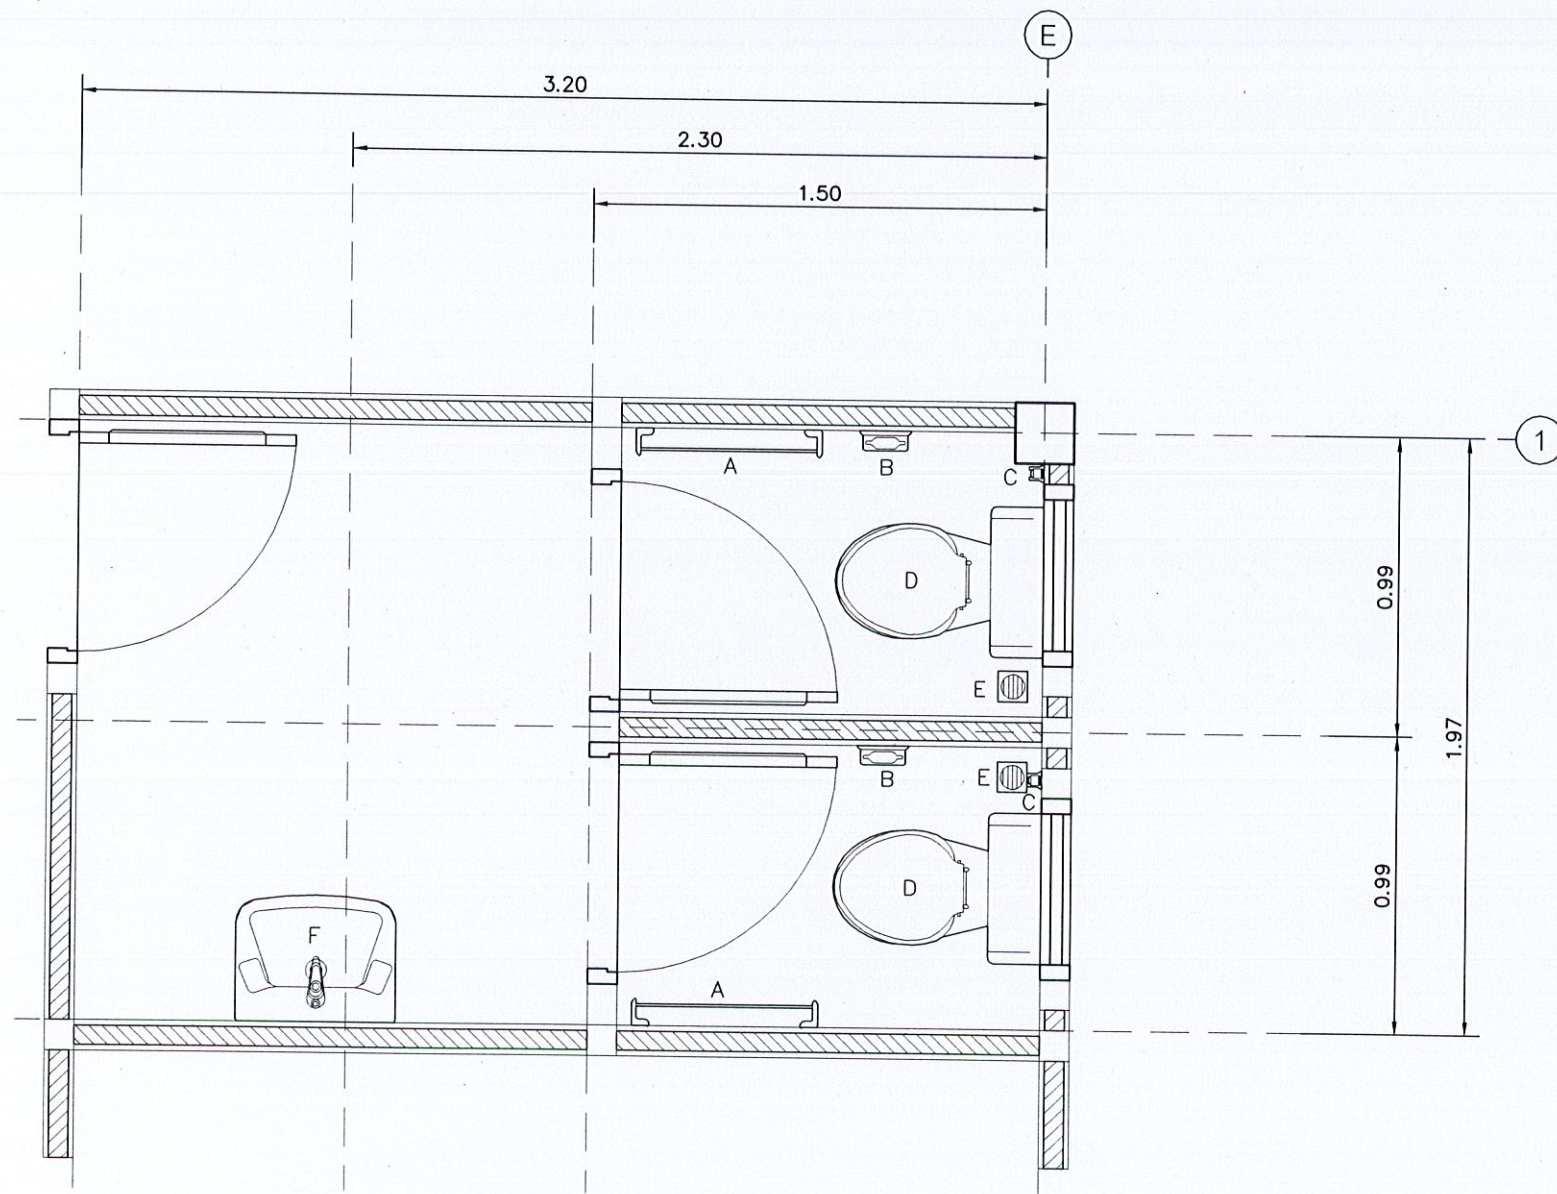

แบบขยายห้องน้ำหญิง

SCALE

1 : 25

รายการประกอบแบบห้องน้ำหญิง	
สัญลักษณ์	รายการ
A	ราวแขวนผ้าพลาสติก
B	ที่ใส่กระดาษชำระ
C	สายชำระ
D	โถส้วมนั่งราบแบบชักโครก พร้อมอุปกรณ์ครบชุด
E	รูระบายน้ำทิ้งพร้อมตะแกรงดักผม Ø2"
F	อ่างล้างหน้าชนิดวางบนเคาน์เตอร์ พร้อมอุปกรณ์ก๊อกน้ำ กระจกเงาสีสำเร็จรูป พร้อมชั้นวางของ
หมายเหตุ	
1. ให้ผู้รับจ้างนำเสนอดูตัวอย่างอุปกรณ์ในห้องน้ำ ก่อนการติดตั้ง 2. สุขภัณฑ์ใช้ผลิตภัณฑ์ของยี่ห้อ อเมริกัน แสตนด์วาร์ท , คอตโต้ หรือเทียบเท่า สีและรุ่นสุขภัณฑ์ ให้ปรึกษาช่างควบคุมงาน 3. ระยะเวลาติดตั้งของสุขภัณฑ์ รายละเอียดตามมาตรฐานผู้ผลิต	



ชื่อโครงการ

โครงการก่อสร้างอาคาร
อเนกประสงค์ ค.ส.ล. 1 ชั้น

สถานที่ก่อสร้าง

บริเวณชุมชน
เมืองทอง- สุชนรินทร์
หมู่ที่ 1 ต.วิจิตร อ.เมือง จ.ภูเก็ต

สำรวจ-เขียนแบบ

นายวิรัชชัย เหมือนใจ
นายช่างโยธา

นายอัศวเดช เหนือ
นายช่างโยธา

นางสาวมัจฉา ทนบุรี
สถาปนิก

ออกแบบ-ตรวจ

นายคาร์ณ ไฉ่เลิศ
วิศวกรโยธา
หน้าฝ่ายแบบแผนและก่อสร้าง

นายเฉลิม แก้วปราง
ผู้อำนวยการกองช่าง

เห็นชอบ

นายธนวัฒน์ เทวเดช
ปลัดเทศบาลตำบลวิจิตร


อนุมัติ

นายกริษา โชติวิชัยพัฒน์
นายกเทศมนตรีตำบลวิจิตร


แบบเลขที่
ยธ.52603-49/2567

แผ่นที่
14

จำนวน
39

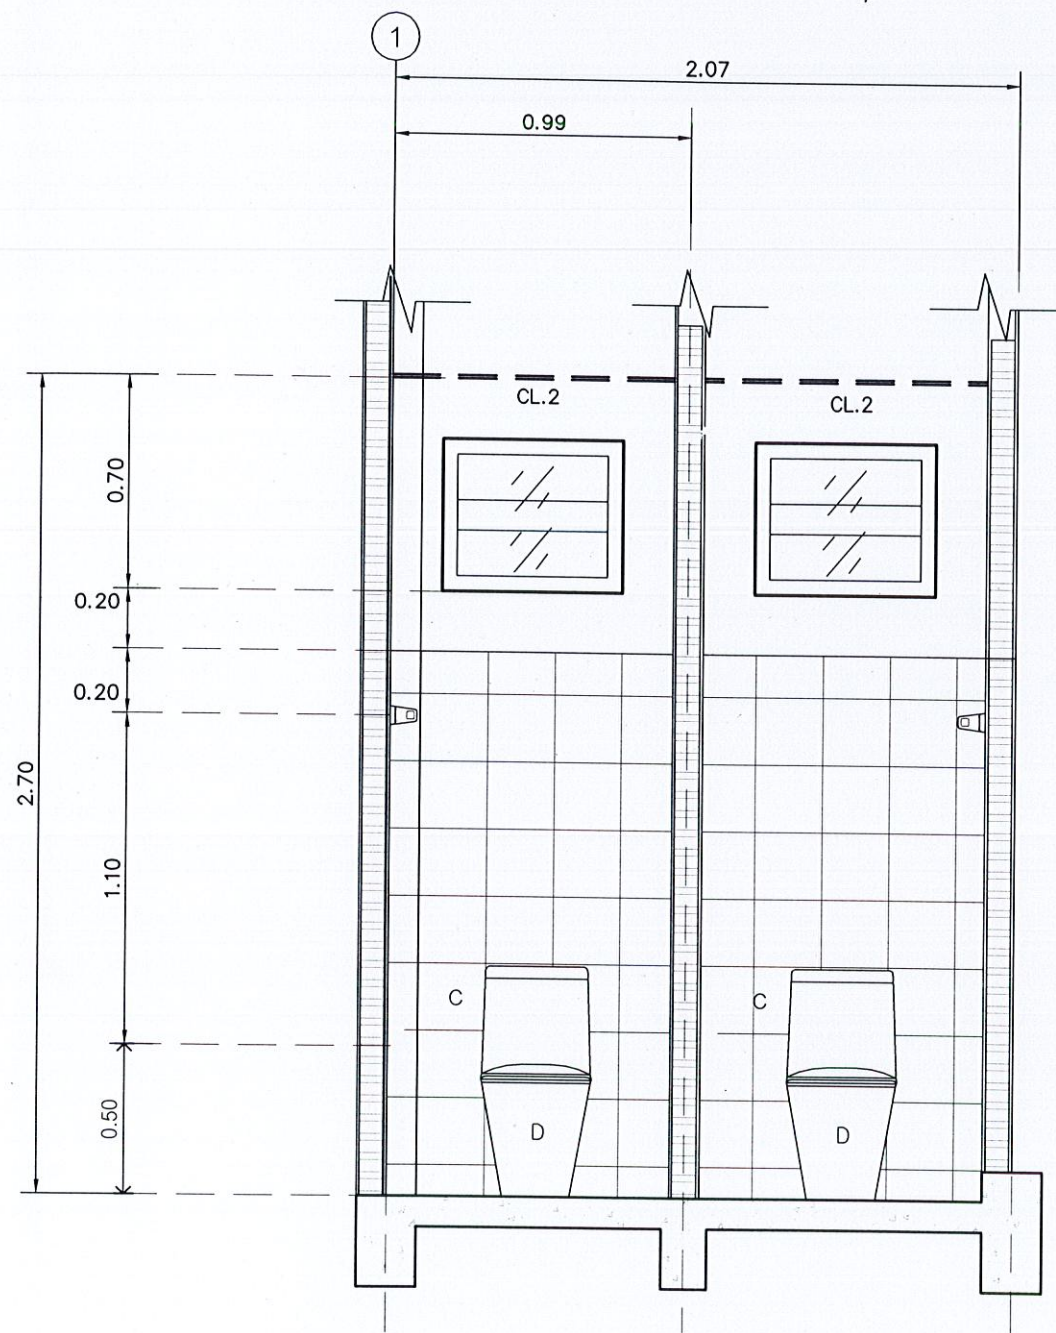

รูปตัด A-A
SCALE 1:25

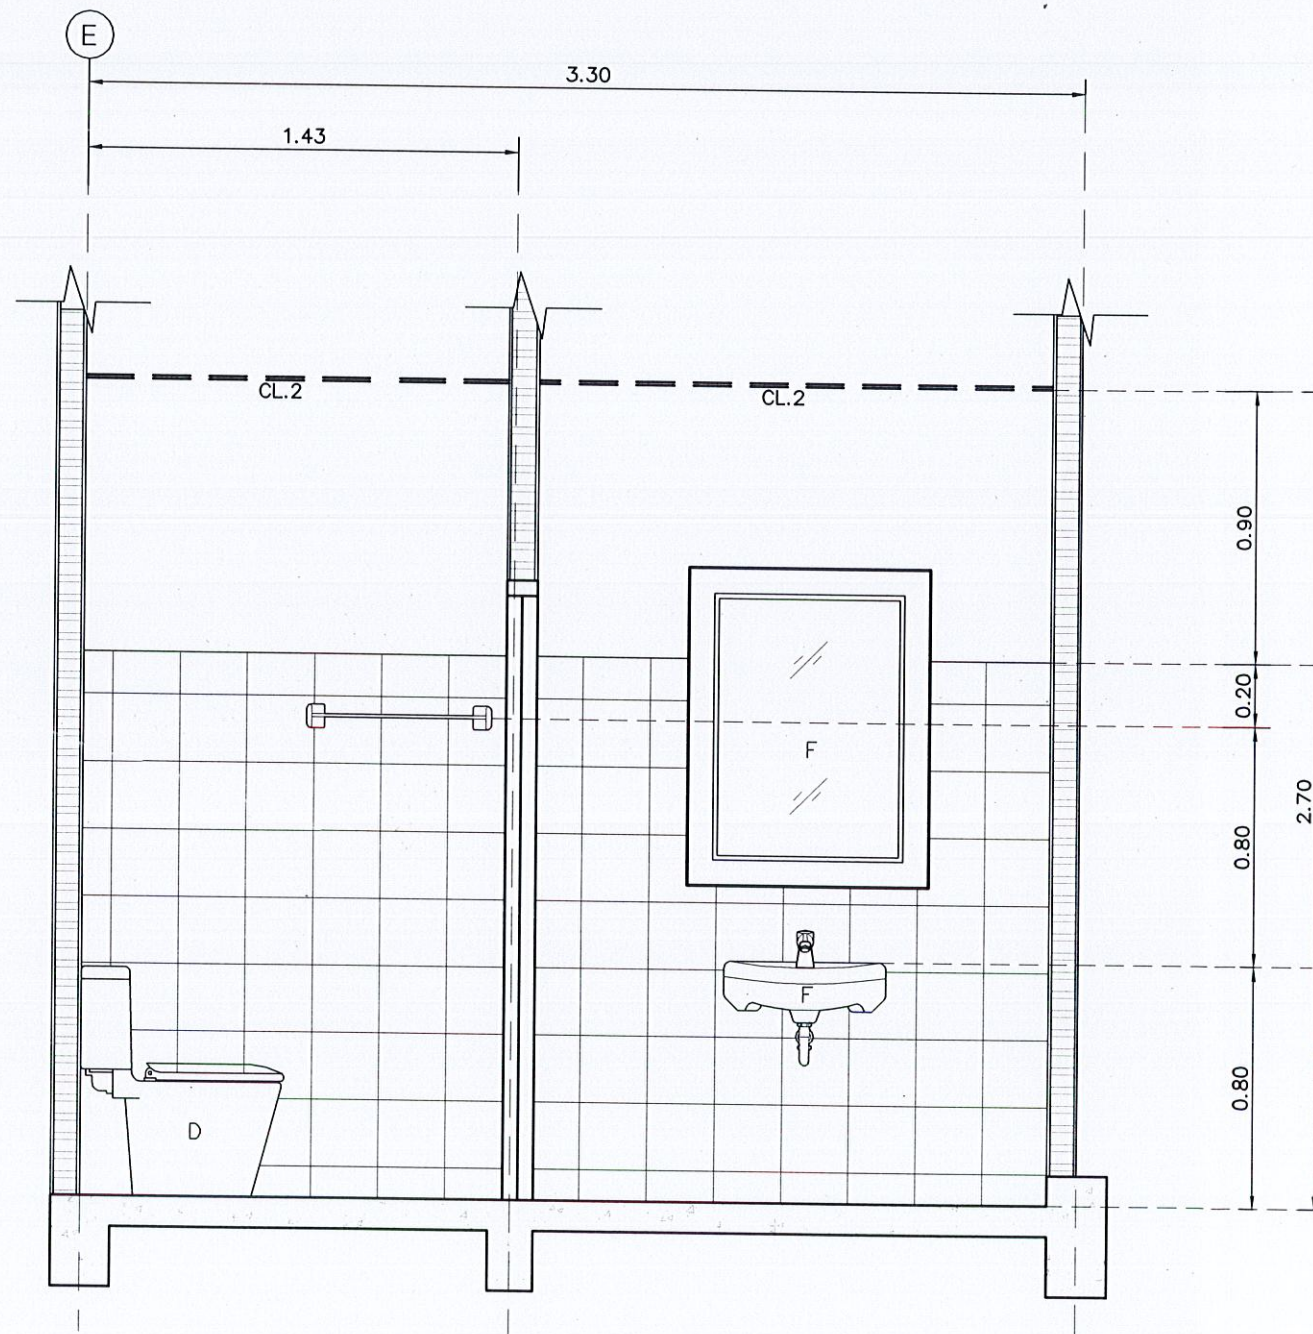

รูปตัด B-B
SCALE 1:25



ชื่อโครงการ

โครงการก่อสร้างอาคาร
อเนกประสงค์ ค.ส.ล. 1 ชั้น

สถานที่ก่อสร้าง

บริเวณชุมชน
เมืองทอง-สุขนรินทร์
หมู่ที่ 1 ต.วิจิตร อ.เมือง จ.ภูเก็ต

สำรวจ-เขียนแบบ

นายวิระชัย เหมอินใจ
นายช่างโยธา

นายอัศวเดช เหมเรือ
นายช่างโยธา

นางสาวมัจฉา ทบรู
สถาปนิก

ออกแบบ-ตรวจ

นายคำณ ไฉเลิศ
วิศวกรโยธา
หน้าฝ่ายแบบแผนและก่อสร้าง

นายเฉลิม แก้วปราง
ผู้อำนวยการกองช่าง

เห็นชอบ

นายธนวัฒน์ เทวเดช
ปลัดเทศบาลตำบลวิจิตร


อนุมัติ

นายกริชา ใจดีวิญญูพัฒน์
นายกเทศมนตรีตำบลวิจิตร

แบบเลขที่
ยธ.52603-49/2567

แผ่นที่
15

จำนวน
39

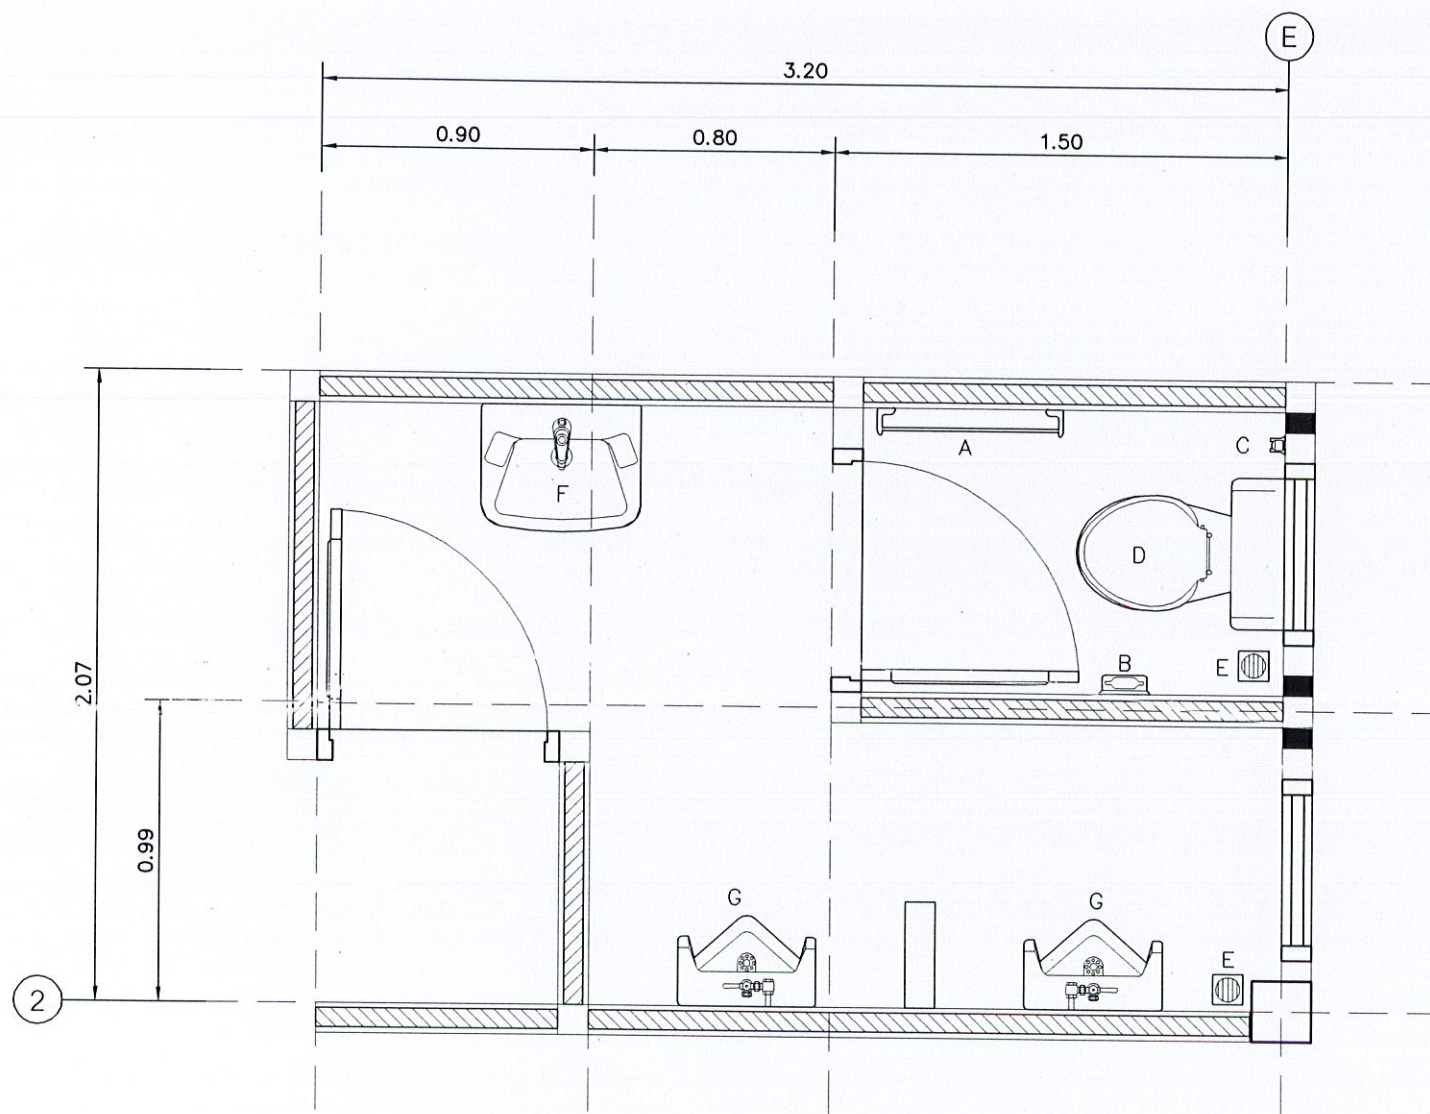

แบบขยายห้องน้ำชาย

SCALE

1 : 25

รายการประกอบแบบห้องน้ำชาย	
สัญลักษณ์	รายการ
A	ราวแขวนผ้าพลาสติก
B	ที่ใส่กระดาษชำระ
C	สายชำระ
D	โถส้วมนั่งราบแบบชักโครก พร้อมอุปกรณ์ครบชุด
E	รูระบายน้ำทิ้งพร้อมตะแกรงดักผม Ø2"
F	อ่างล้างหน้าชนิดวางบนเคาน์เตอร์ พร้อมอุปกรณ์ก๊อกน้ำ
	กระจกเงาสี่เหลี่ยม พร้อมชั้นวางของ
G	โถปัสสาวะชาย
หมายเหตุ	
1. ให้ผู้รับจ้างนำเสนอตัวอย่างอุปกรณ์ในห้องน้ำ ก่อนการติดตั้ง 2. สุขภัณฑ์ที่ใช้ผลิตภัณฑ์ของยี่ห้อ อเมกัน แสตนดาร์ท , คอตโต้ หรือเทียบเท่า สีและรุ่นสุขภัณฑ์ ให้ปรึกษาช่างควบคุมงาน 3. ระยะเวลาติดตั้งของสุขภัณฑ์ รายละเอียดตามมาตรฐานผู้ผลิต	



ชื่อโครงการ

โครงการก่อสร้างอาคาร
อเนกประสงค์ คล.ล. 1 ชั้น

สถานที่ก่อสร้าง

บริเวณชุมชน
เมืองทอง- สุขาภิรมย์
หมู่ที่ 1 ต.วิจิตร อ.เมือง จ.ภูเก็ต

สำรวจ-เขียนแบบ

นายวิรัชชัย เหมอินใจ
นายช่างโยธา

นายอัศรเดช เหมเรือ
นายช่างโยธา

นางสาวมัจฉชนก ไทบุรี
สถาปนิก

ออกแบบ-ตรวจ

นายคำรณ ไส้เลิศ
วิศวกรโยธา
หน้าแบบแปลนและก่อสร้าง

นายเฉลิม แก้วปราง
ผู้อำนวยการกองช่าง

เห็นชอบ

นายธนวัฒน์ เทวเดช
ปลัดเทศบาลตำบลวิจิตร


อนุมัติ

นายกฤษิศา โชติวิญญูพิพัฒน์
นายกเทศมนตรีตำบลวิจิตร


แบบเลขที่
ยธ.52603-49/2567

แผ่นที่
16

จำนวน
39

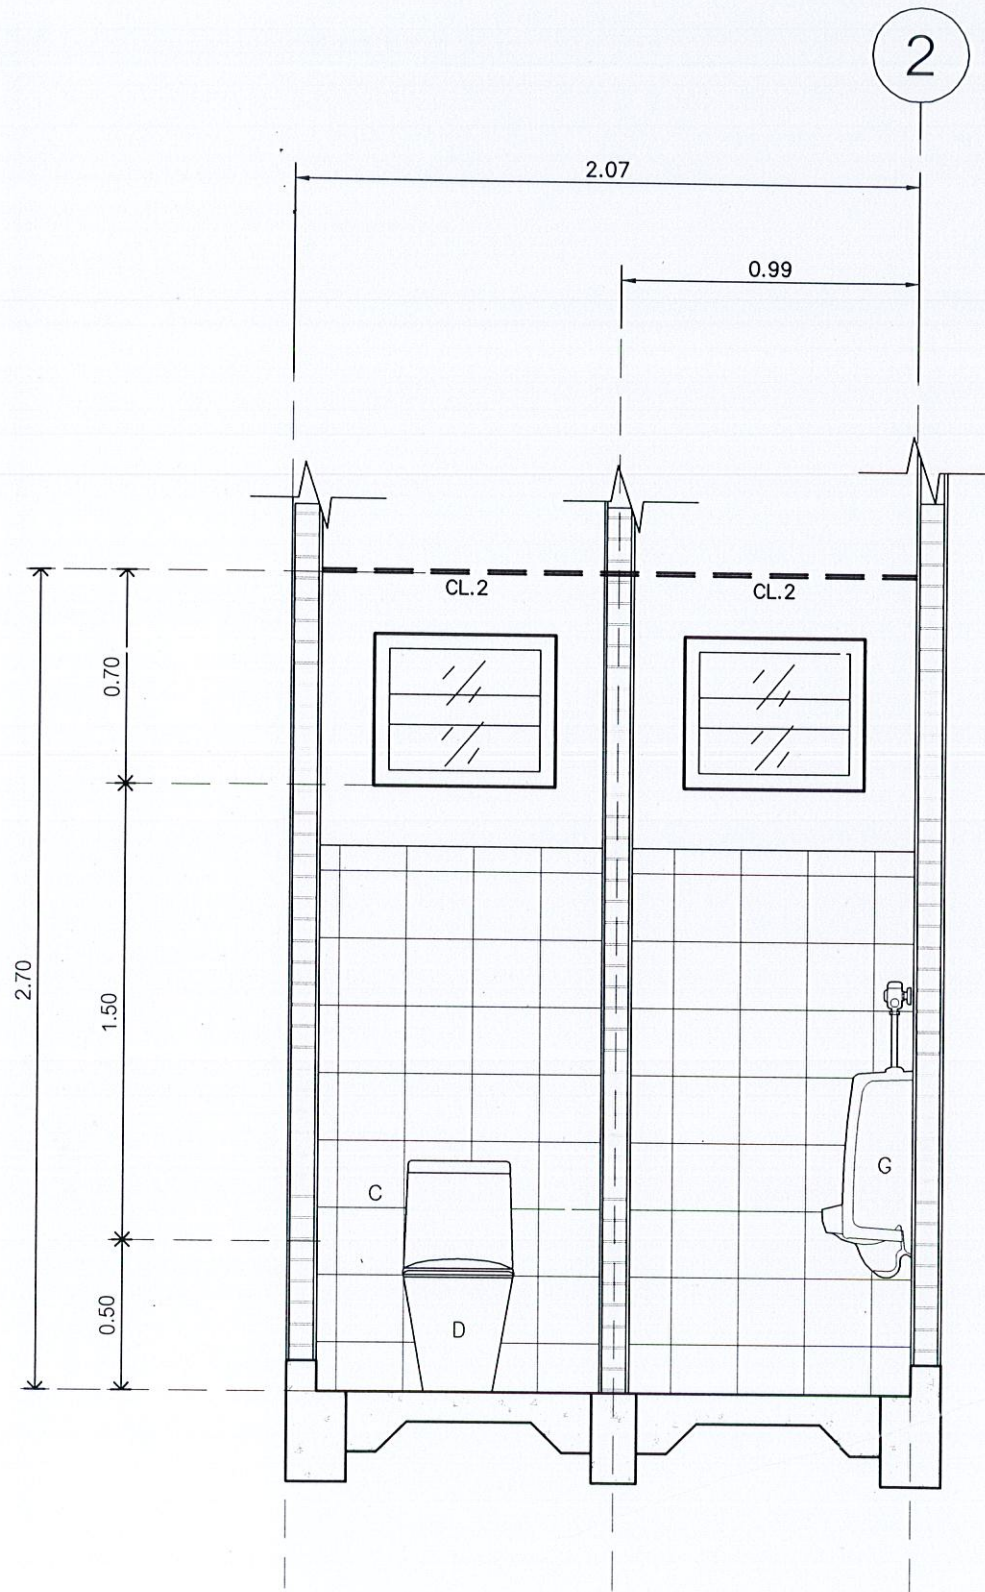

รูปตัด A-A
SCALE 1:25

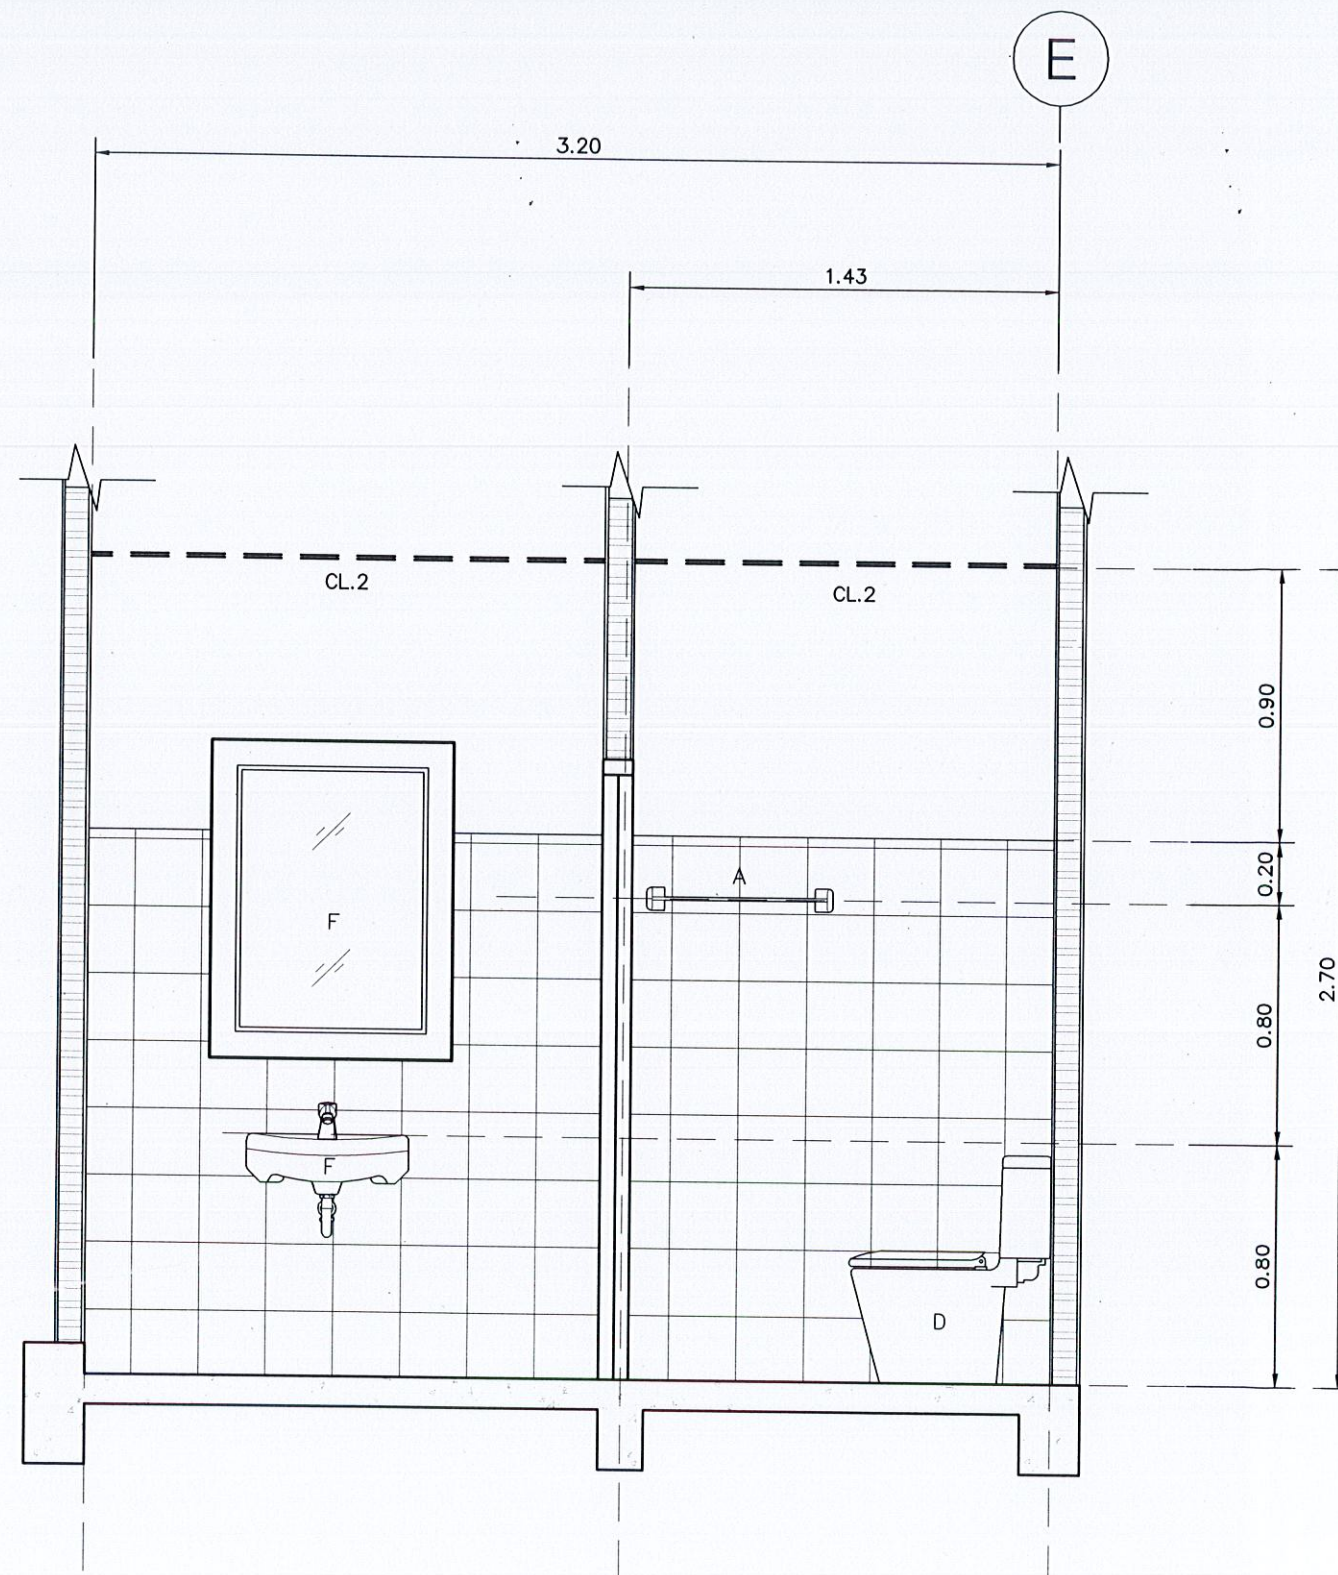

รูปตัด B-B
SCALE 1:25



ชื่อโครงการ

โครงการก่อสร้างอาคาร
อเนกประสงค์ ค.ส.ล. 1 ชั้น

สถานที่ก่อสร้าง

บริเวณชุมชน
เมืองทอง-สุขนรินทร์
หมู่ที่ 1 ต.วิจิตร อ.เมือง จ.ภูเก็ต

สำรวจ-เขียนแบบ

นายวิรัชชัย เหมอินใจ
นายช่างโยธา

นายอัศวเดช เหน่เรือ
นายช่างโยธา

นางสาวมัจฉก ไทบุรี
สถาปนิก

ออกแบบ-ตรวจ

นายคำรณ ไต้เลิศ
วิศวกรโยธา
หน.ฝ่ายแบบแผนและก่อสร้าง

นายเฉลิม แก้วปราง
ผู้อำนวยการกองช่าง

เห็นชอบ

นายธนวัฒน์ เทวเดช
ปลัดเทศบาลตำบลวิจิตร



อนุมัติ

นายกริชชา โชติวิเศษพัฒน์
นายกเทศมนตรีตำบลวิจิตร

แบบเลขที่
ยธ.52603-49/2567


แผ่นที่
17

จำนวน
39

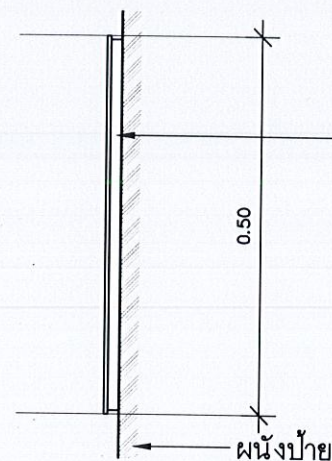
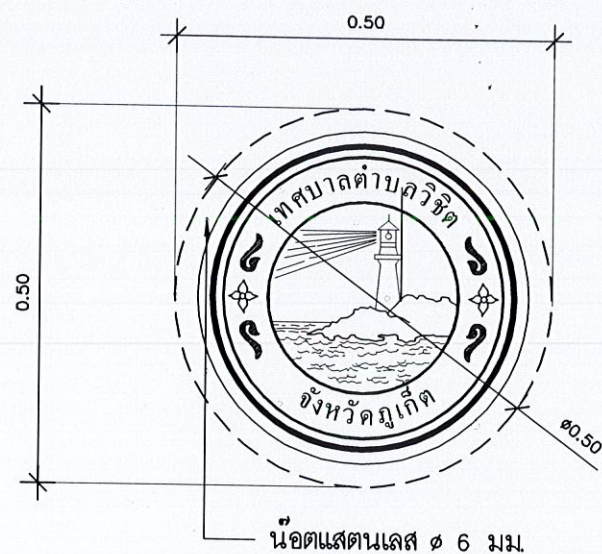


LOGO เทศบาลตำบลวิจิตร โครงเหล็ก แผ่นหนา 3 มม.
กลองทรงกลม พ่นสีกันสนิม ทับสีจริง
ด้านหน้าแผ่นแอสเตนเลสหนา 1.5 มม ขอบพับ
กักรดลายเส้นที่ปลงสีด้านและบัดเงายึดติดกับผนัง

แบบขยาย LOGO

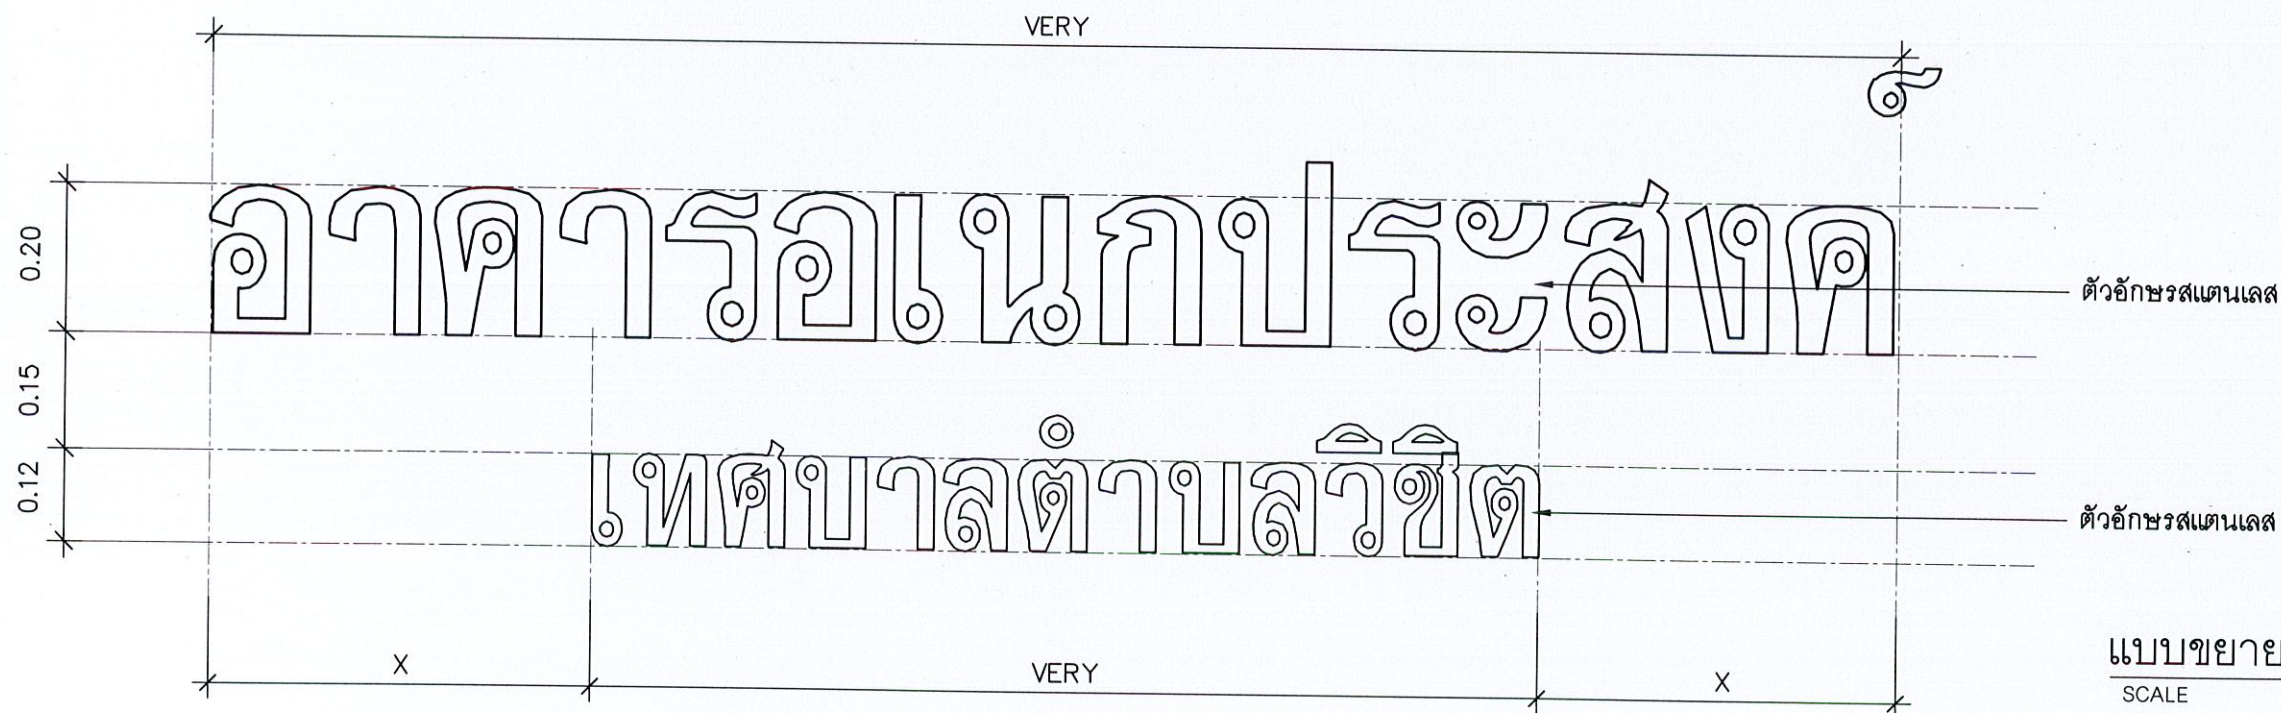

แบบขยายตัวอักษร
SCALE 1:50

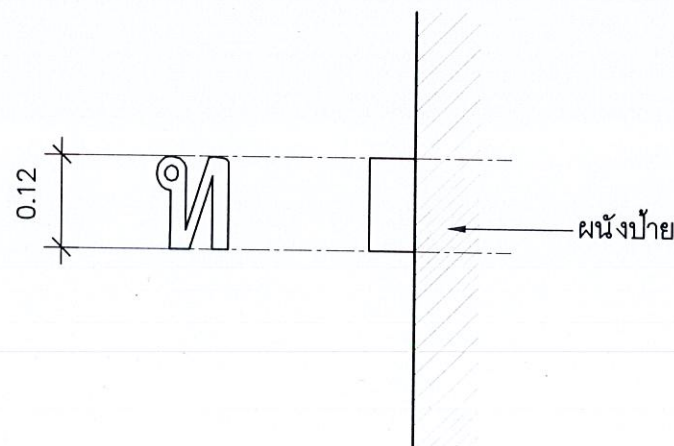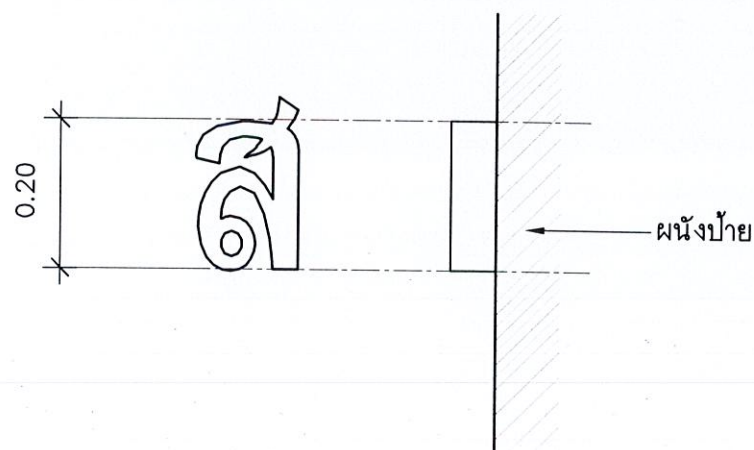

****หมายเหตุ****

- ระยะความสูงของตัวอักษรขนาดตามแบบ ส่วนระยะห่างช่องไฟตัวอักษรตามความเหมาะสมกับตัวป้าย ทั้งนี้ให้อยู่ในดุลยพินิจของช่างผู้ควบคุมงาน
- FONT ตัวอักษรใช้แบบเป็นทางการ ให้ปรึกษาช่างผู้ควบคุมงานเพื่อกำหนดรูปแบบก่อนการดำเนินงาน

แบบขยายตัวอักษรป้ายอาคาร
SCALE 1:10



ชื่อโครงการ

โครงการก่อสร้างอาคาร
อเนกประสงค์ ค.ส.ล. 1 ชั้น

สถานที่ก่อสร้าง

บริเวณชุมชน
เมืองทอง-สุขนิรันดร์
หมู่ที่ 1 ต.วิจิตร อ.เมือง จ.ภูเก็ต

สำรวจ-เขียนแบบ

นายวิระชัย เหมือนใจ
นายช่างโยธา

นายอัศวเดช เหมเรือ
นายช่างโยธา

นางสาวมัจฉา ทบวิ
สถาปนิก

ออกแบบ-ตรวจ

นายคำณ ไล่เลิศ
วิศวกรโยธา
หน้าแบบแผนและก่อสร้าง

นายเฉลิม แก้วปราง
ผู้อำนวยการกองช่าง

เห็นชอบ

นายธนวัฒน์ เทวเดช
ปลัดเทศบาลตำบลวิจิตร


อนุมัติ

นายกริชา ชาติวิสุทธิพัฒน์
นายกเทศมนตรีตำบลวิจิตร

แบบเลขที่
ยธ.52603-49/2567

แผ่นที่
18


จำนวน
39

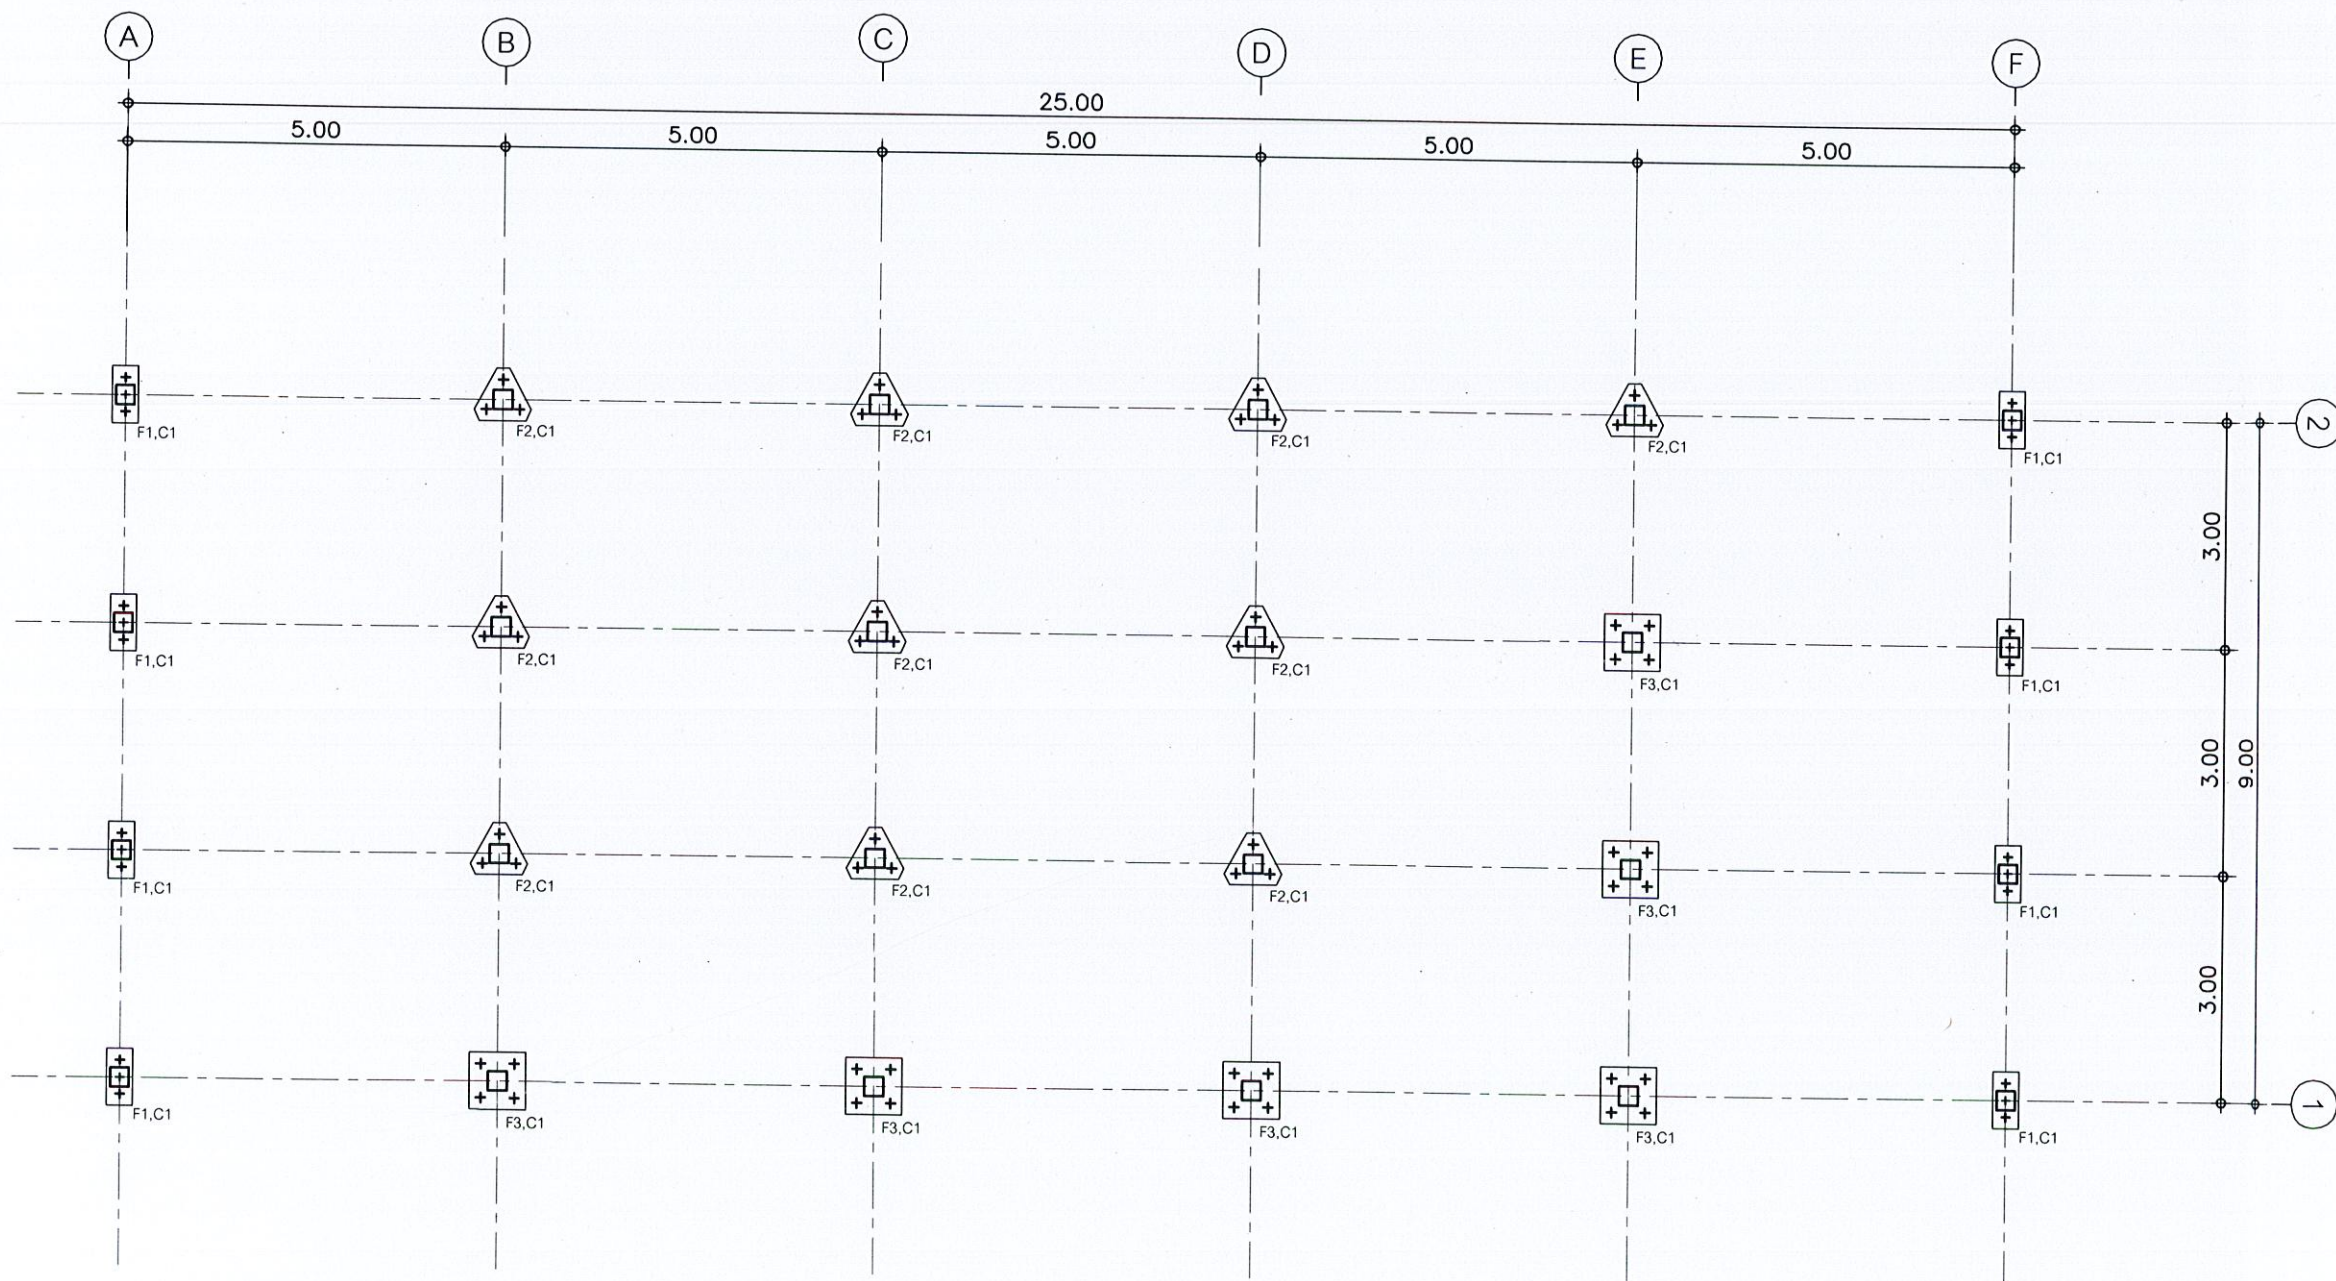

แบบแปลนฐานราก , เสาตอม่อ
SCALE 1 : 100



ชื่อโครงการ	
โครงการก่อสร้างอาคาร อเนกประสงค์ ค.ส.ล 1 ชั้น	
สถานที่ก่อสร้าง	
บริเวณชุมชน เมืองทอง-สุขนิรันดร์ หมู่ที่ 1 ต.วิจิตร อ.เมือง จ.ฉะเชิงเทรา	
สำรวจ-เขียนแบบ	
นายวิระชัย เหมือนใจ นายชาญโยธา	
นายอัศรเดช เหมเรือ นายชาญโยธา	
นางสาวมัจฉา ทนบุรี สถาปนิก	
ออกแบบ-ตรวจ	
นายคำณ ไล่เลิศ วิศวกรโยธา หน้าฝ่ายแบบแผนและก่อสร้าง	
นายเฉลิม แก้วปราง ผู้อำนวยการกองช่าง	
เห็นชอบ	
นายธนวัฒน์ เทวเดช ปลัดเทศบาลตำบลวิจิตร	
อนุมัติ	
นายกฤษา โชติวิบูลย์พัฒน์ นายกเทศมนตรีตำบลวิจิตร	
แบบเลขที่ ยธ.52603-49/2567	
แผ่นที่ 19	จำนวน 39

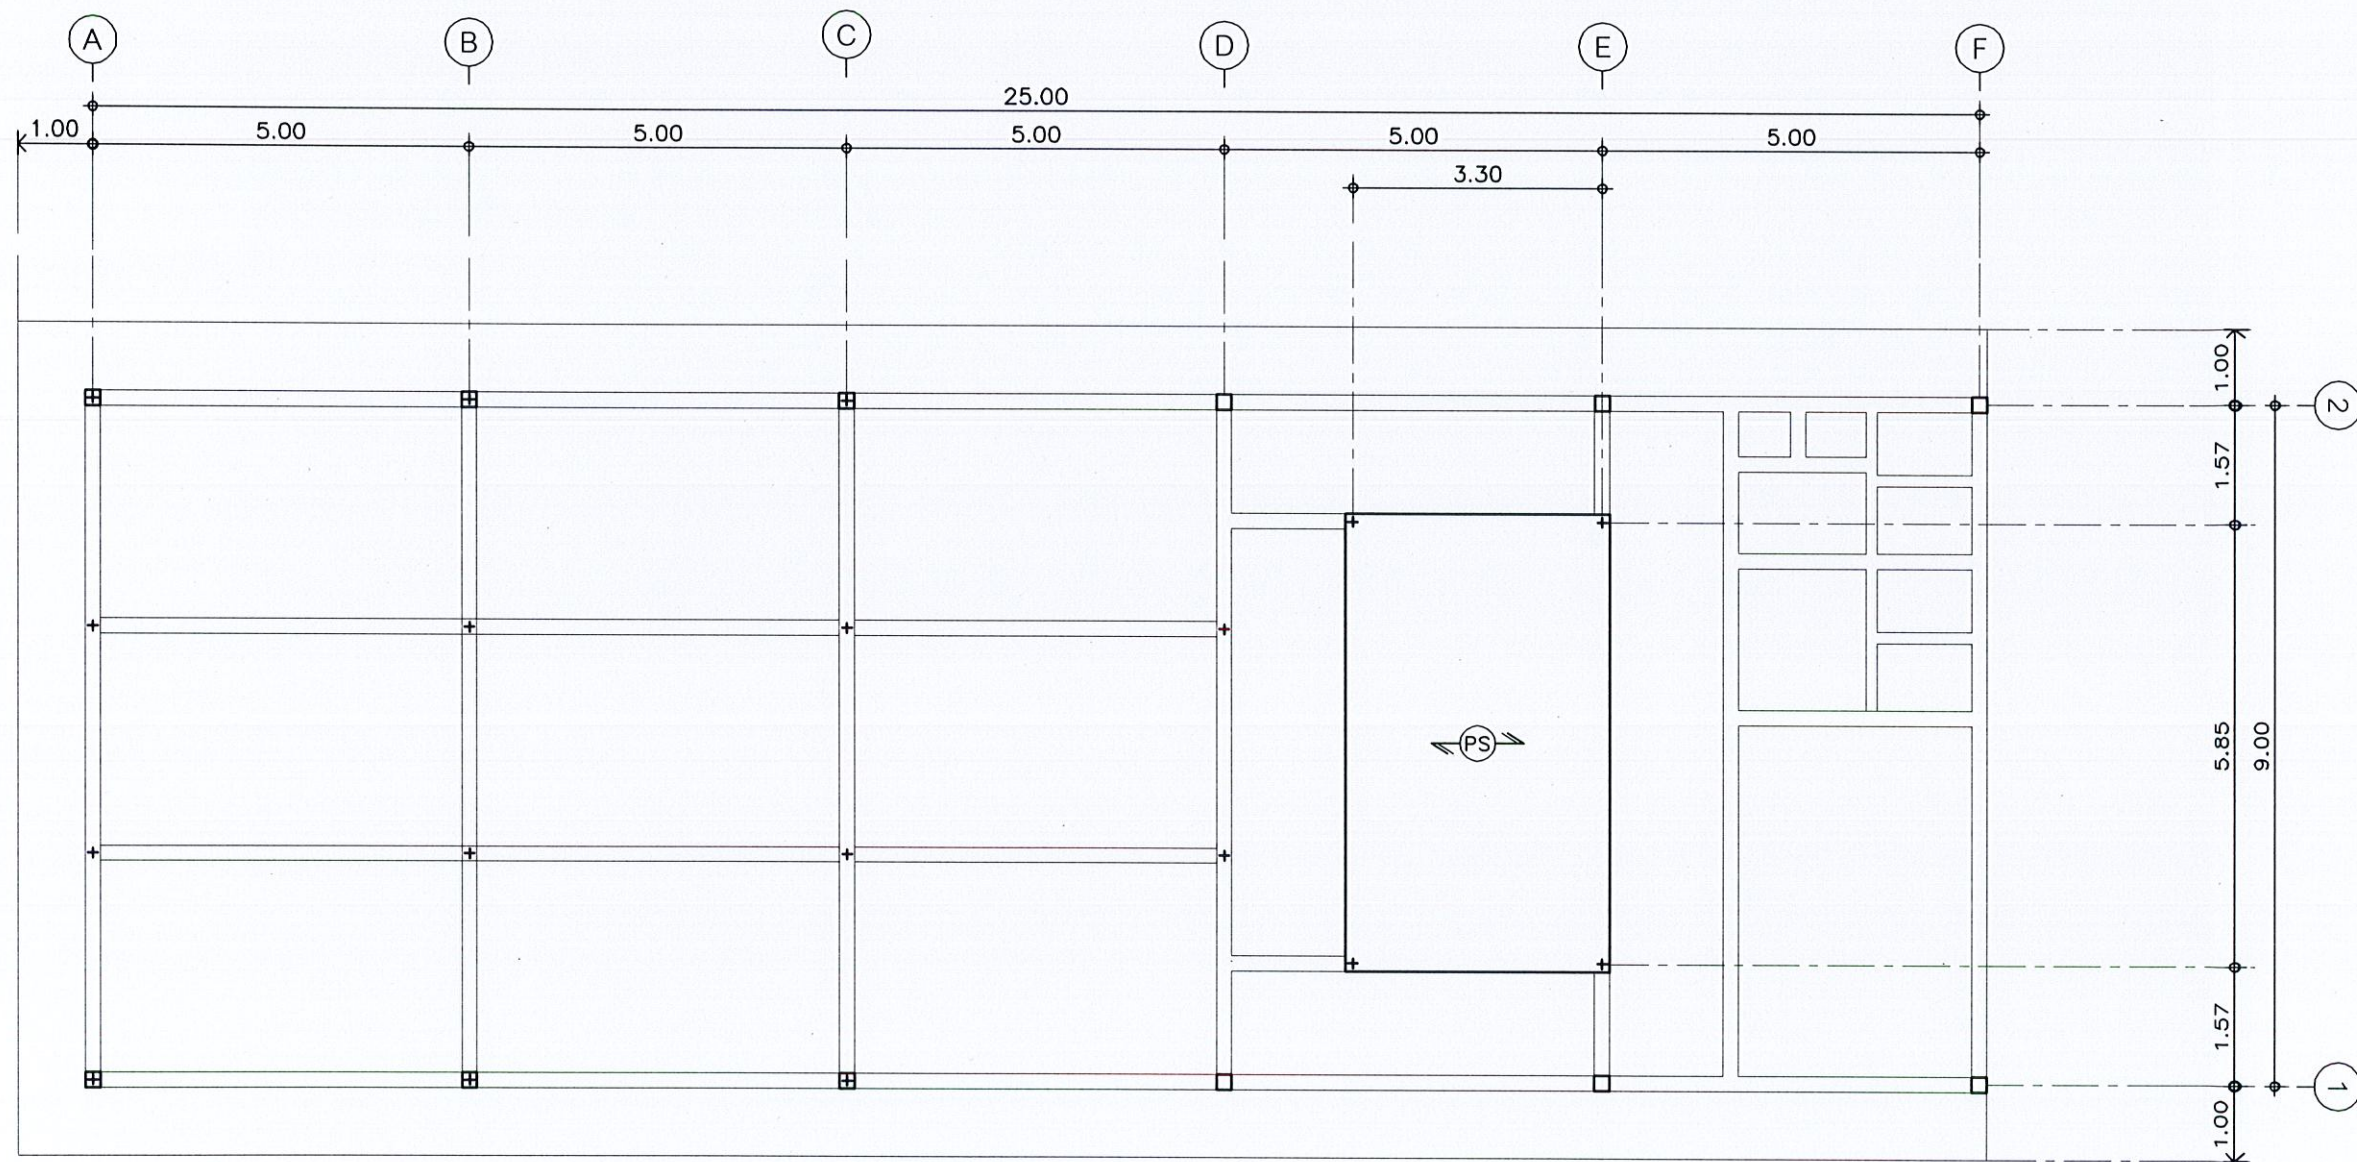

แบบแปลนผนัง ค.ส.ล. เวที
SCALE 1 : 100



ชื่อโครงการ

โครงการก่อสร้างอาคาร
อเนกประสงค์ ค.ส.ล 1 ชั้น

สถานที่ก่อสร้าง

บริเวณชุมชน
เมืองทอง-สุระนิรันดร์
หมู่ที่ 1 ต.วิศิษฐ์ อ.เมือง จ.ภูเก็ต

สำรวจ-เขียนแบบ

นายวิระชัย เหมือนใจ
นายช่างโยธา

นายอัศรินทร์ เหมเรือ
นายช่างโยธา

นางสาวมัจฉา ทิพย์
สถาปนิก

ออกแบบ-ตรวจ

นายคำธรณ์ ไส้เลิศ
วิศวกรโยธา
หน.ฝ่ายแบบแปลนและก่อสร้าง

นายเฉลิม แก้วปร่าง
ผู้อำนวยการกองช่าง

เห็นชอบ

นายธนวัฒน์ เทวเดช
ปลัดเทศบาลตำบลวิศิษฐ์

อนุมัติ

นายกฤษา โชติวิชญ์พัฒน์
นายกเทศมนตรีตำบลวิศิษฐ์

แบบเลขที่
ยธ.52603-49/2567

แผ่นที่
21

จำนวน
39



ชื่อโครงการ

โครงการก่อสร้างอาคาร
อเนกประสงค์ ค.ส.ล. 1 ชั้น

สถานที่ก่อสร้าง

บริเวณชุมชน
เมืองทอง-สุขนิรันดร์
หมู่ที่ 1 ต.วิชิต อ.เมือง จ.ภูเก็ต

สำรวจ-เขียนแบบ

นายวิระชัย เหมอินใจ
นายช่างโยธา

นายอัศรเดช เท่เรือ
นายช่างโยธา

นางสาวมัจฉา ทาบุรี
สถาปนิก

ออกแบบ-ตรวจ

นายคำรณ ไสเลิศ
วิศวกรโยธา
หน้าแบบแปลนและก่อสร้าง

นายเฉลิม แก้วปราง
ผู้อำนวยการกองช่าง

เห็นชอบ

นายธนวัฒน์ เทเวเดช
ปลัดเทศบาลตำบลวิชิต


อนุมัติ

นายกฤษิศา โชติวิชญ์พิพัฒน์
นายกเทศมนตรีตำบลวิชิต

แบบเลขที่
ยธ.52603-49/2567

แผ่นที่
22

จำนวน
39

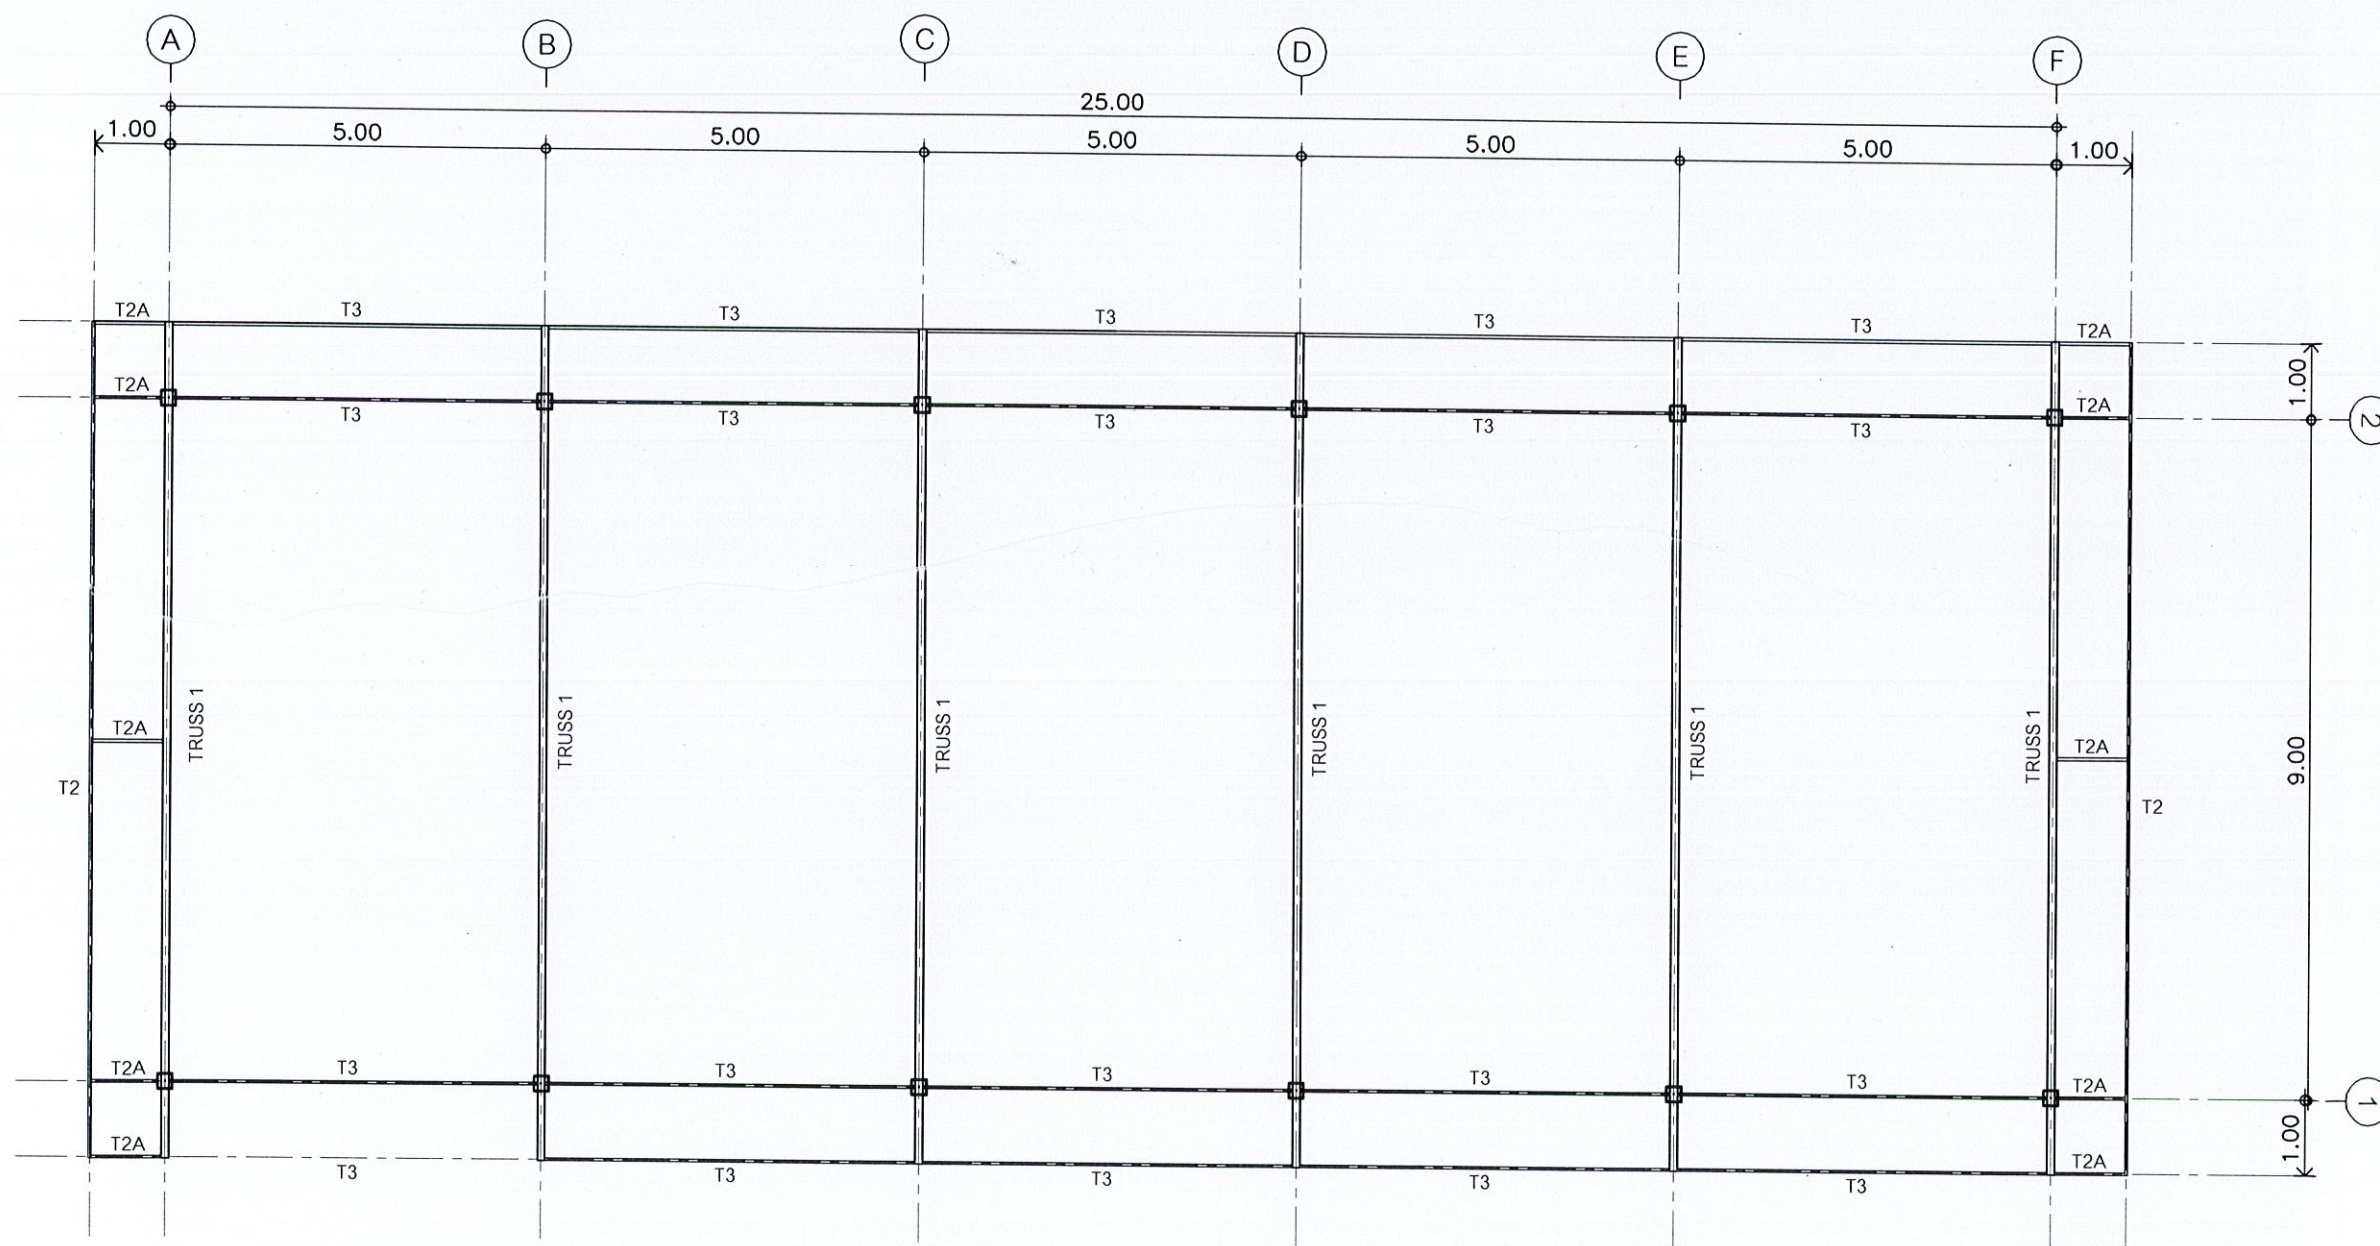

แปลนโครงหลังคา
SCALE 1 : 100



ชื่อโครงการ

โครงการก่อสร้างอาคาร
อเนกประสงค์ ค.ส.ล. 1 ชั้น

สถานที่ก่อสร้าง

บริเวณชุมชน
เมืองทอง-สุพรรณบุรี
หมู่ที่ 1 ต.วิจิตร อ.เมือง จ.สุพรรณบุรี

สำรวจ-เขียนแบบ

นายวิระชัย เหมอินใจ
นายช่างโยธา

นายอัศวเดช เหมเรือ
นายช่างโยธา

นางสาวมัจฉา ทบปรี
สถาปนิก

ออกแบบ-ตรวจ

นายคำธรณ์ ไกลเลิศ
วิศวกรโยธา
หน้าฝ่ายแบบแผนและก่อสร้าง

นายเฉลิม แก้วปราง
ผู้อำนวยการกองช่าง

เห็นชอบ

นายธนวัฒน์ เทวเดช
ปลัดเทศบาลตำบลวิจิตร


อนุมัติ

นายกฤษิศา โชติวิชญ์พัฒน์
นายกเทศมนตรีตำบลวิจิตร


แบบเลขที่
ยธ.52603-49/2567

แผ่นที่
23

จำนวน
39

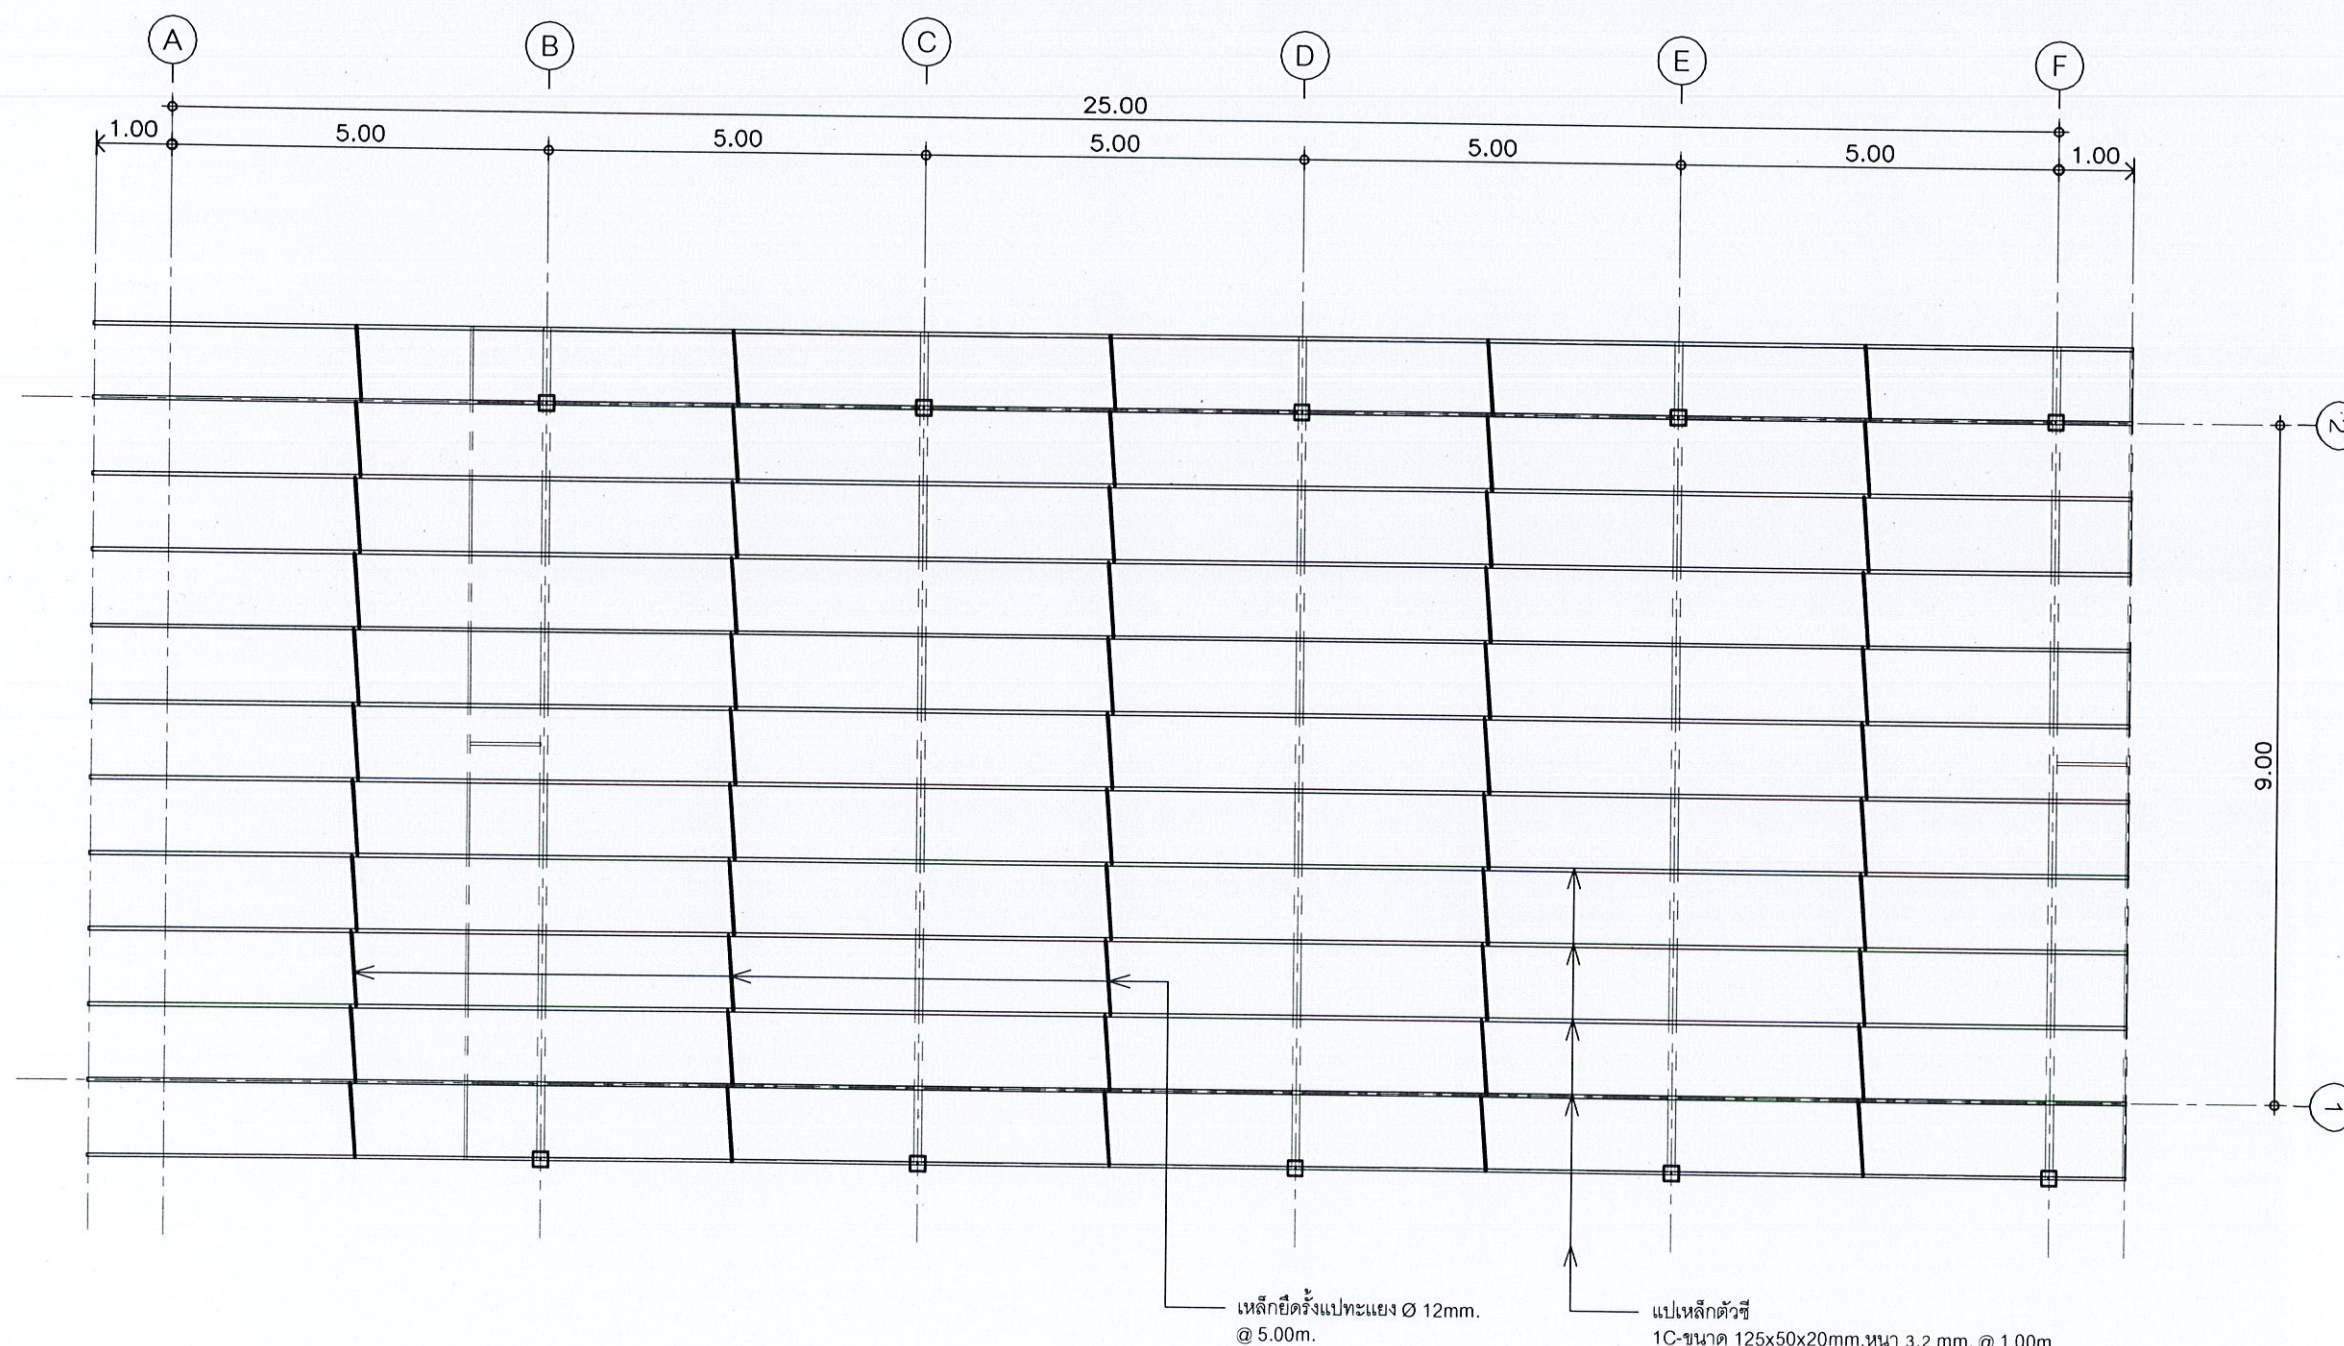


แปลนโครงหลังคา
SCALE 1 : 100

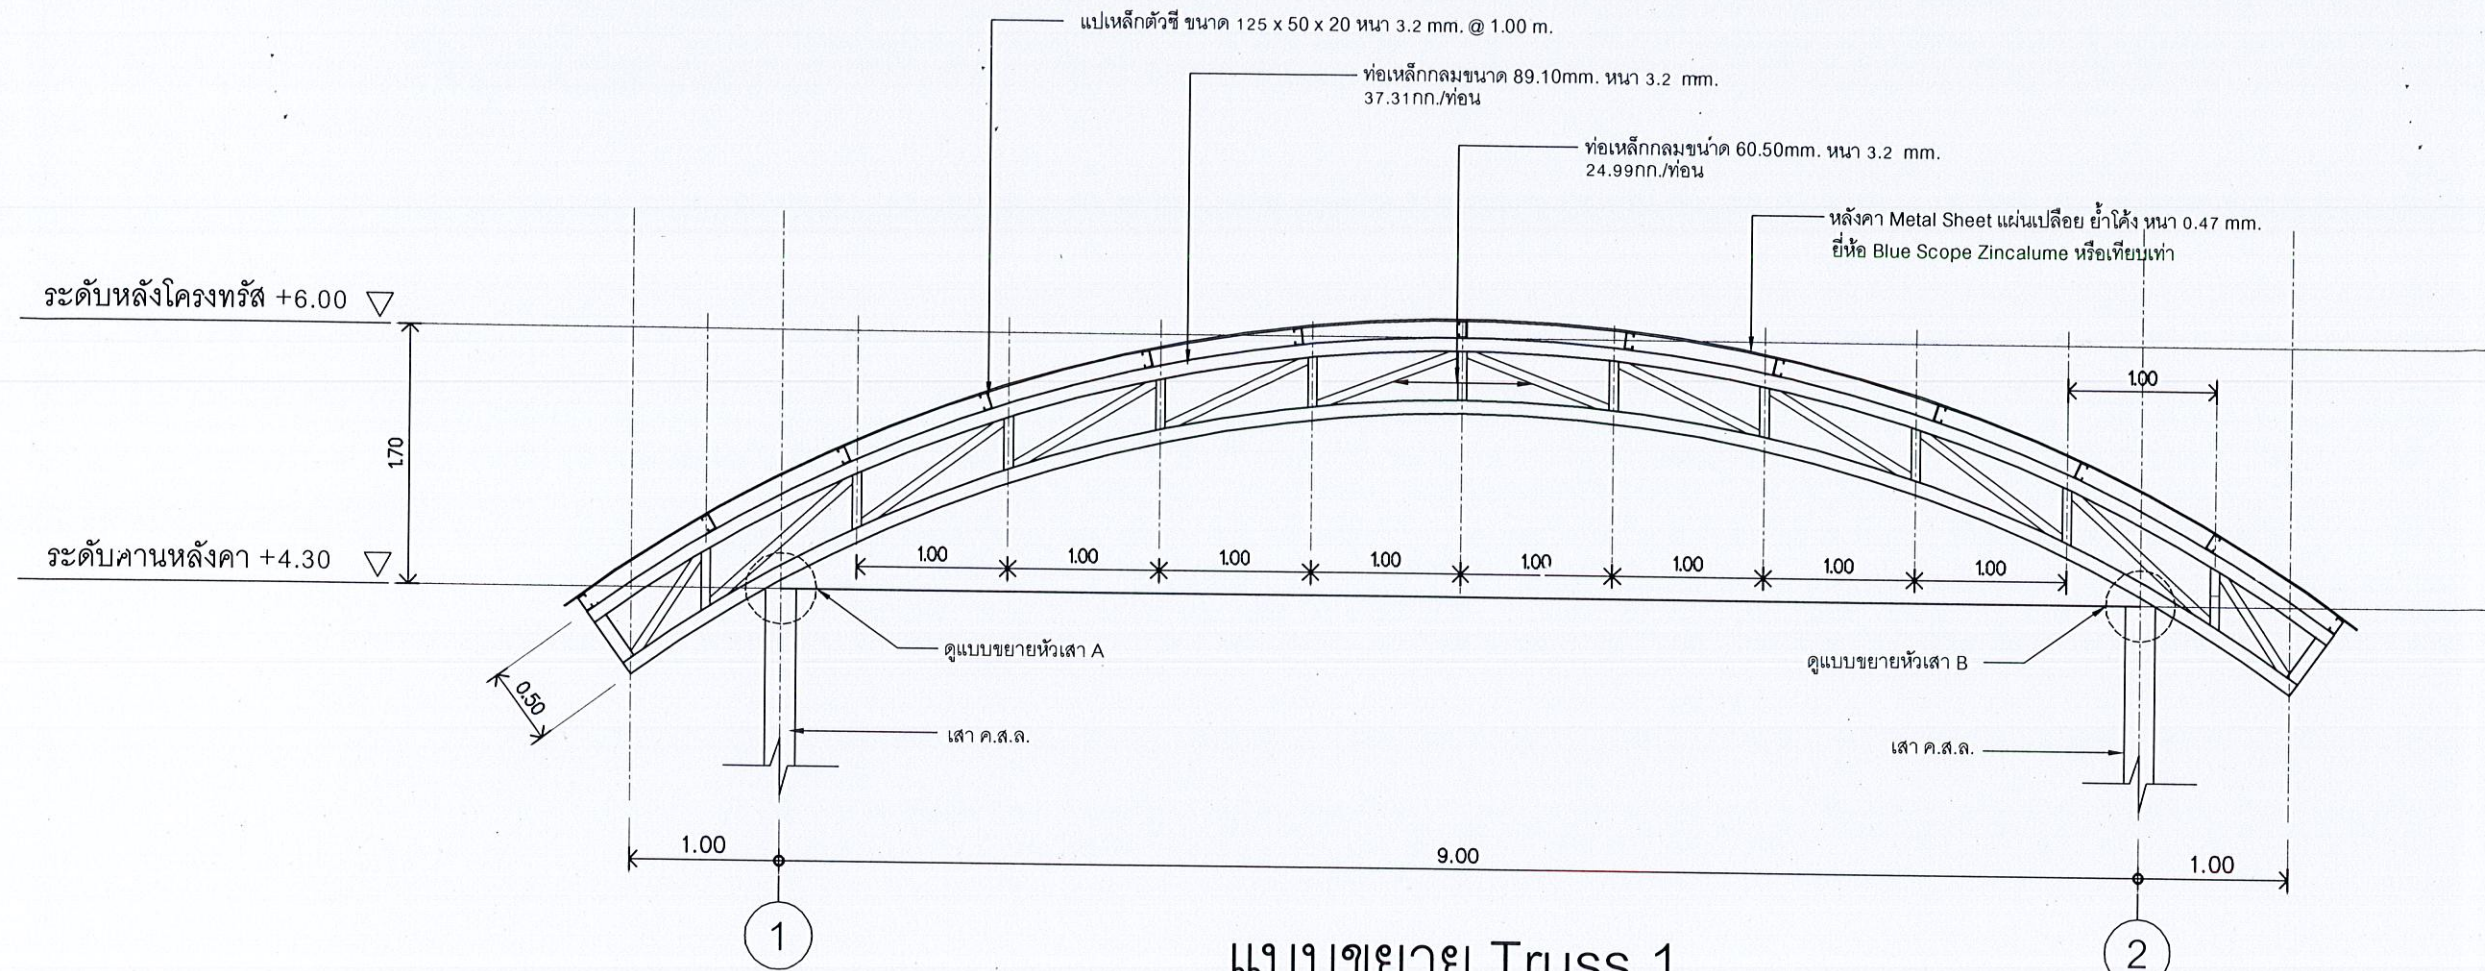


แบบขยาย Truss 1

SCALE 1 : 50

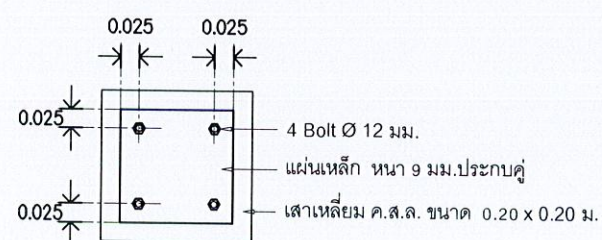


แบบแปลนหัวเสา A

SCALE 1:10

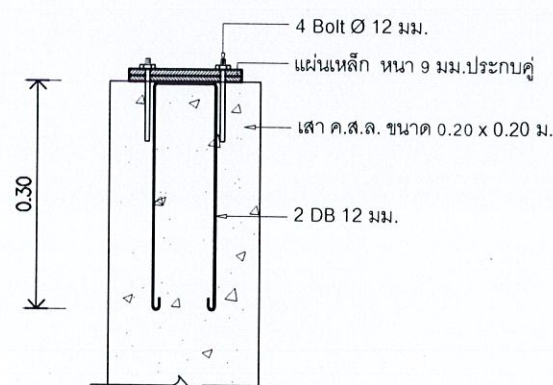


รูปตัดหัวเสา A

SCALE 1:10

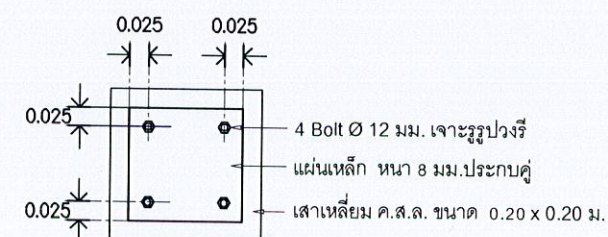

แบบแปลนหัวเสา B

SCALE 1:10

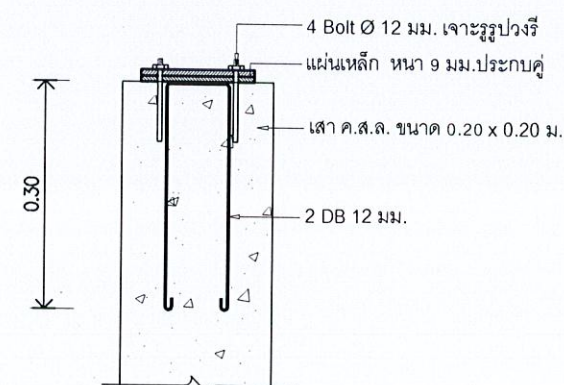

รูปตัดหัวเสา B

SCALE 1:10



ชื่อโครงการ

โครงการก่อสร้างอาคาร
อเนกประสงค์ ค.ส.ล. 1 ชั้น

สถานที่ก่อสร้าง

บริเวณชุมชน
เมืองทอง- สุชนรินทร์
หมู่ที่ 1 ต.วิจิตร อ.เมือง จ.ภูเก็ต

สำรวจ-เขียนแบบ

นายวิระชัย เหมอินใจ
นายช่างโยธา

นายอัศวเดช เหน่เรือ
นายช่างโยธา

นางสาวมัจฉก ไทบุรี
สถาปนิก

ออกแบบ-ตรวจ

นายคำธรณ ไส้เลิศ
วิศวกรโยธา
หน้าฝ่ายแบบแผนและก่อสร้าง

นายเฉลิม แก้วปราง
ผู้อำนวยการกองช่าง

เห็นชอบ


นายธนวัฒน์ เทวเดช
ปลัดเทศบาลตำบลวิจิตร

อนุมัติ

นายกริชา โชติวิบูลย์พัฒน์
นายกเทศมนตรีตำบลวิจิตร


แบบเลขที่
ยธ.52603-49/2567

แผ่นที่ 24 จำนวน 39

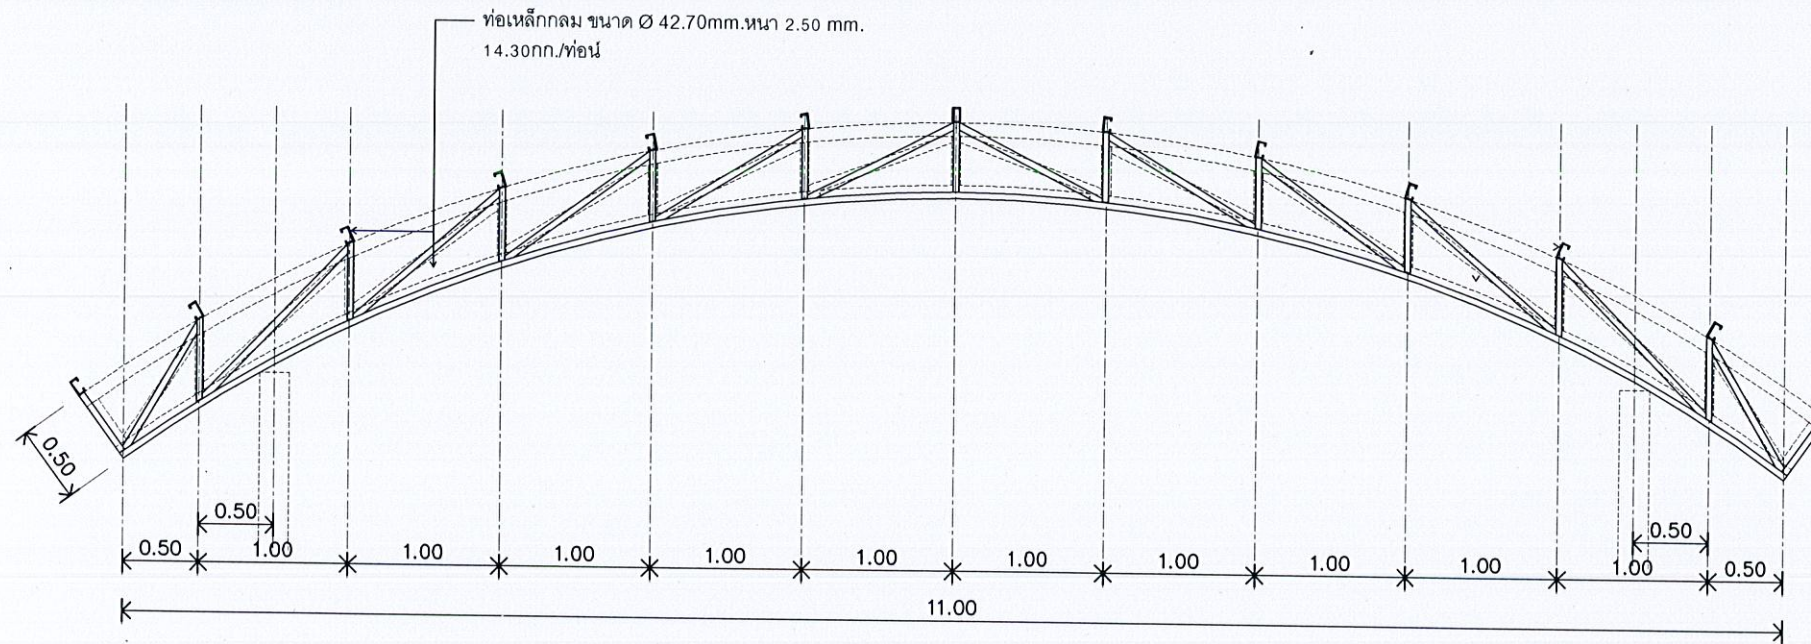


แบบขยาย Truss 2

SCALE 1 : 50

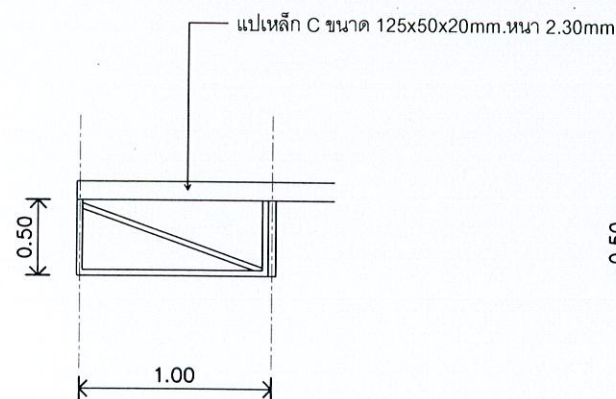

แบบขยาย Truss 2A

SCALE 1 : 50

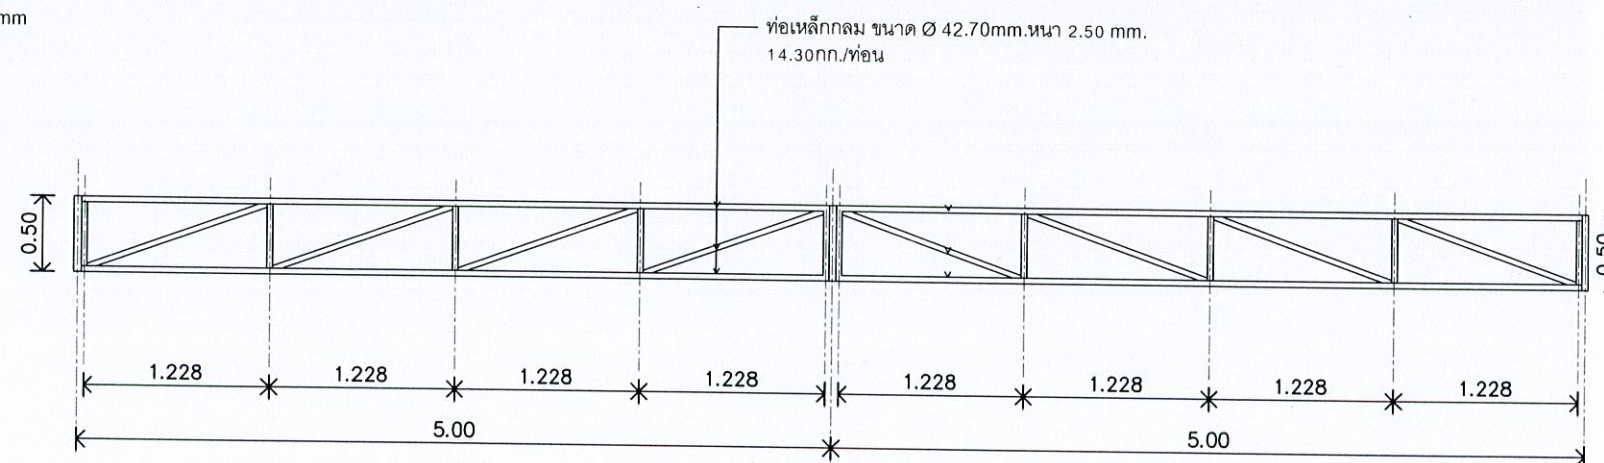

แบบขยาย Truss 3

SCALE 1 : 50



ชื่อโครงการ

โครงการก่อสร้างอาคาร
อเนกประสงค์ ค.ส.ล. 1 ชั้น

สถานที่ก่อสร้าง

บริเวณชุมชน
เมืองทอง-สุชนวันคร
หมู่ที่ 1 ต.วิจิตร อ.เมือง จ.ภูเก็ต

สำรวจ-เขียนแบบ

นายวิระชัย เหมือนใจ
นายช่างโยธา

นายอัศวเดช เหมเรือ
นายช่างโยธา

นางสาวมัจฉา ทบ
สถาปนิก

ออกแบบ-ตรวจ

นายคำธรณ ไส้เลิศ
วิศวกรโยธา
หน.ฝ่ายแบบแผนและก่อสร้าง

นายเฉลิม แก้วปราง
ผู้อำนวยการกองช่าง

เห็นชอบ

นายธนวัฒน์ เทวเดช
ปลัดเทศบาลตำบลวิจิตร


อนุมัติ

นายกริชา โชติวิชญ์พัฒน์
นายกเทศมนตรีตำบลวิจิตร

แบบเลขที่
ยธ.52603-49/2567


แผ่นที่
25

จำนวน
39

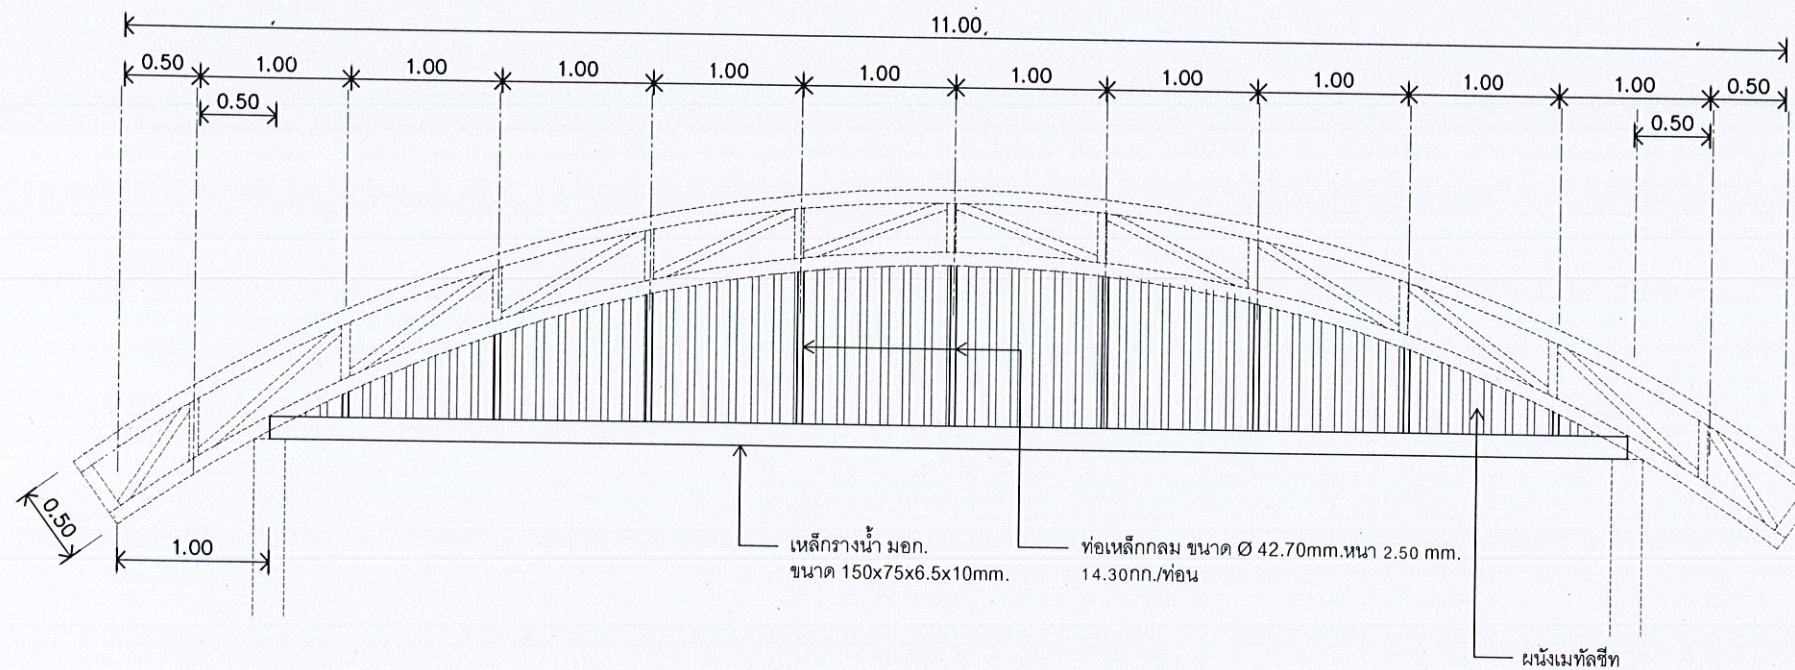

แบบขยาย ผนังด้าน 1

SCALE 1 : 50

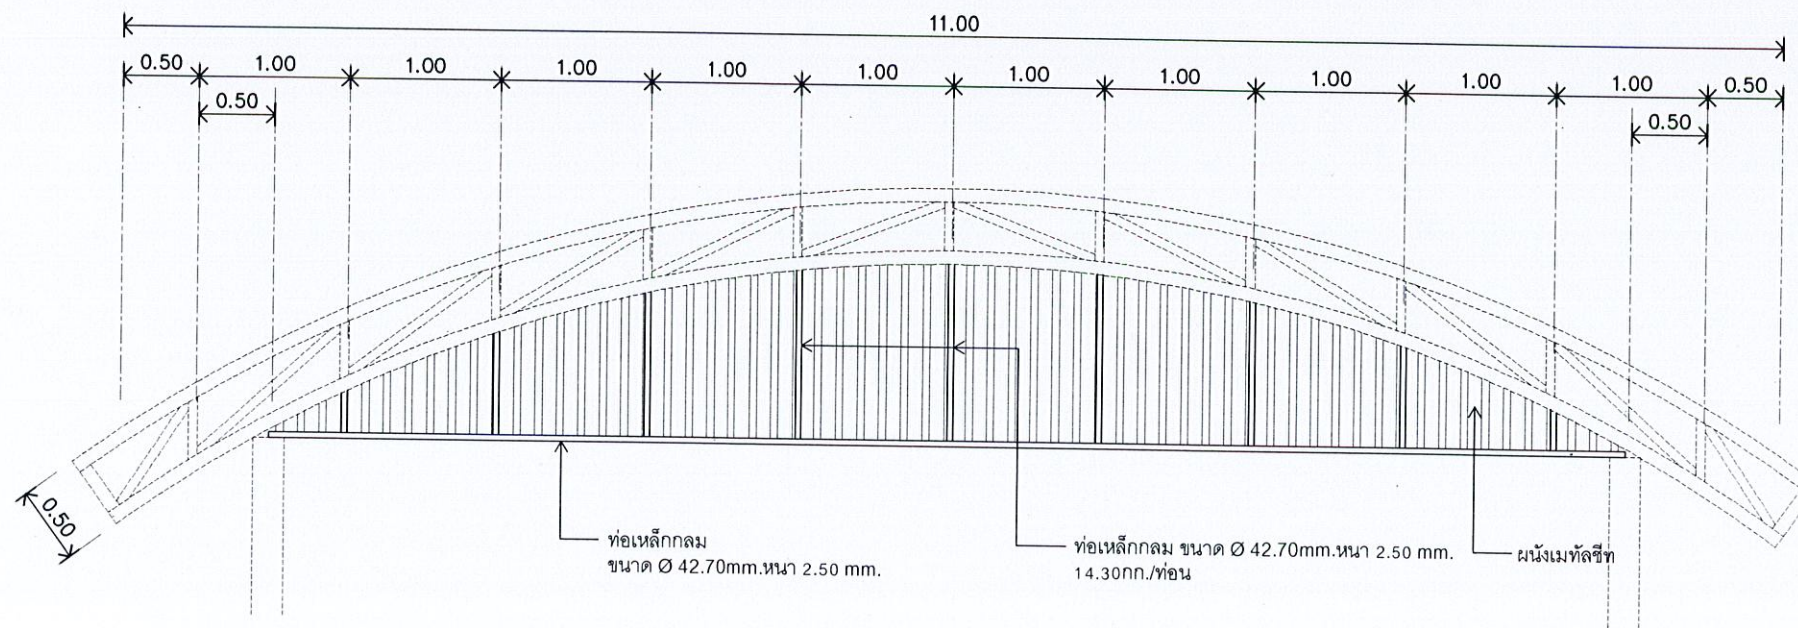

แบบขยาย ผนังด้าน 3

SCALE 1 : 50



ชื่อโครงการ

โครงการก่อสร้างอาคาร
อเนกประสงค์ ค.ส.ล. 1 ชั้น

สถานที่ก่อสร้าง

บริเวณชุมชน
เมืองทอง- สุชนิรันดร์
หมู่ที่ 1 ต.วิจิตร อ.เมือง จ.ภูเก็ต

สำรวจ-เขียนแบบ

นายวิระชัย เหมือนใจ
นายช่างโยธา

นายอัศวเดช เจริญ
นายช่างโยธา

นางสาวมัจฉา ทิพย์
สถาปนิก

ออกแบบ-ตรวจ

นายคำณ เลิศ
วิศวกรโยธา
หน.ฝ่ายแบบแผนและก่อสร้าง

นายเฉลิม แก้วปราง
ผู้อำนวยการกองช่าง

เห็นชอบ

นายธนวัฒน์ เทวเดช
ปลัดเทศบาลตำบลวิจิตร


อนุมัติ

นายกริชา โชติวิญญ์พัฒน์
นายกเทศมนตรีตำบลวิจิตร


แบบเลขที่
ยธ.52603-49/2567

แผ่นที่
26


จำนวน
39

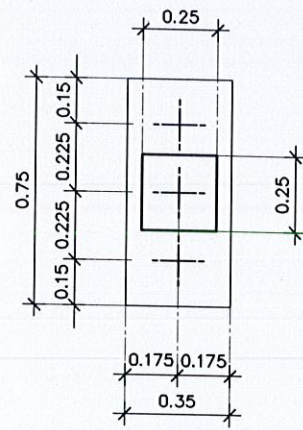


แปลนฐานราก F1

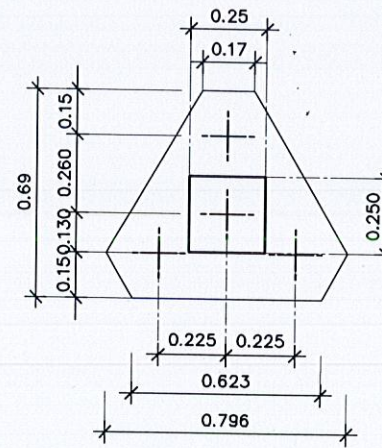


แปลนฐานราก F2

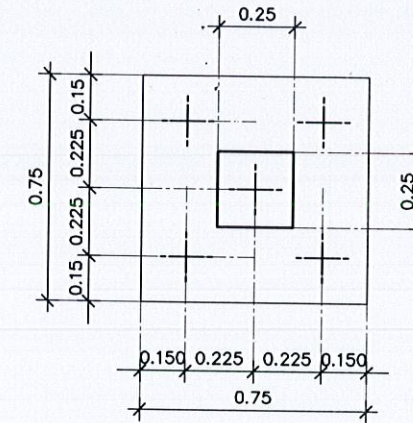


แปลนฐานราก F3

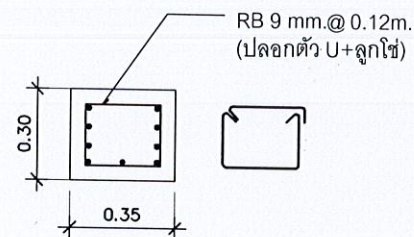


รูปตัดขวาง

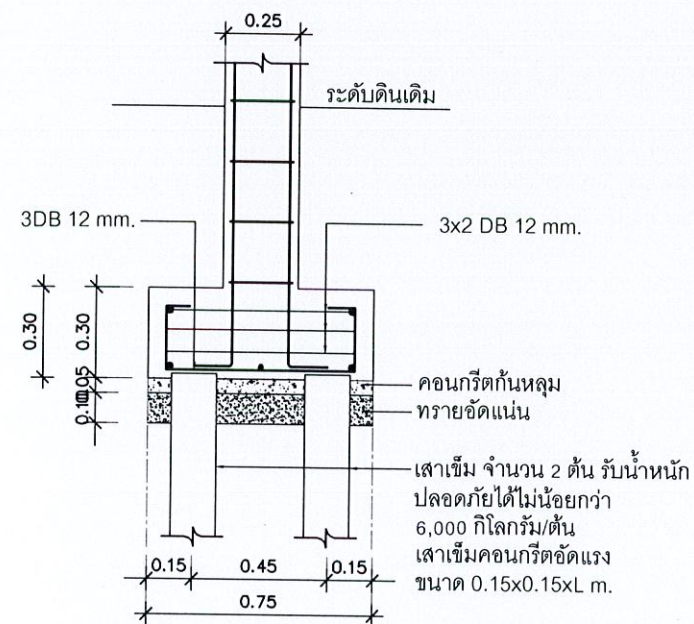

รูปตัดฐานราก F1

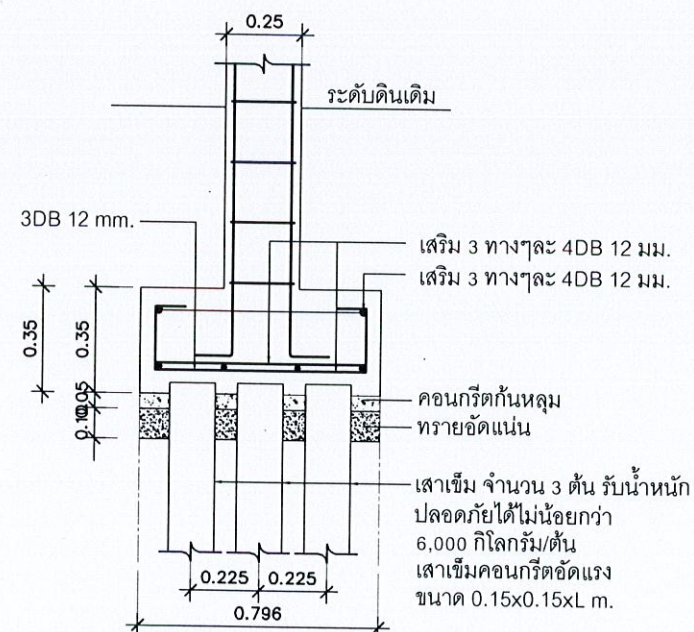

รูปตัดฐานราก F2

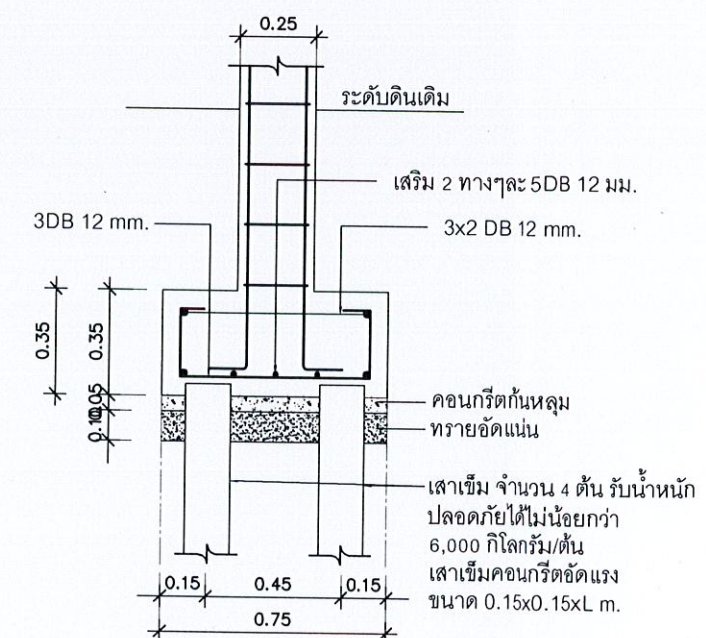

รูปตัดฐานราก F3

แบบขยายฐานราก

มาตราส่วน

1:25



ชื่อโครงการ

โครงการก่อสร้างอาคาร
อเนกประสงค์ ค.ส.ล. 1 ชั้น

สถานที่ก่อสร้าง

บริเวณชุมชน
เมืองทอง-สุชนินทร์
หมู่ที่ 1 ต.วิเชียร อ.เมือง จ.บุรีรัมย์

สำรวจ-เขียนแบบ

นายวิรัชชัย เหมือนใจ
นายช่างโยธา

นายอัศรเดช เหมเรือ
นายช่างโยธา

นางสาวมัจฉา ทนบุรี
สถาปนิก

ออกแบบ-ตรวจ

นายคำรณ ไชยสิทธิ์
วิศวกรโยธา
หน้าแบบแปลนและก่อสร้าง

นายเฉลิม แก้วปราง
ผู้อำนวยการกองช่าง

เห็นชอบ



นายธนวัฒน์ เทวเดช
ปลัดเทศบาลตำบลวิเศษ

อนุมัติ

นายกฤษา ชาติวิญญูพัฒน์
นายกเทศมนตรีตำบลวิเศษ

แบบเลขที่
ยธ.52603-49/2567


แผ่นที่ 27 จำนวน 39

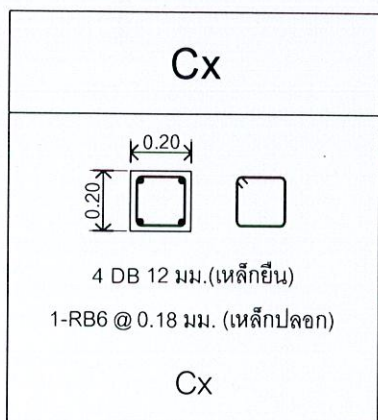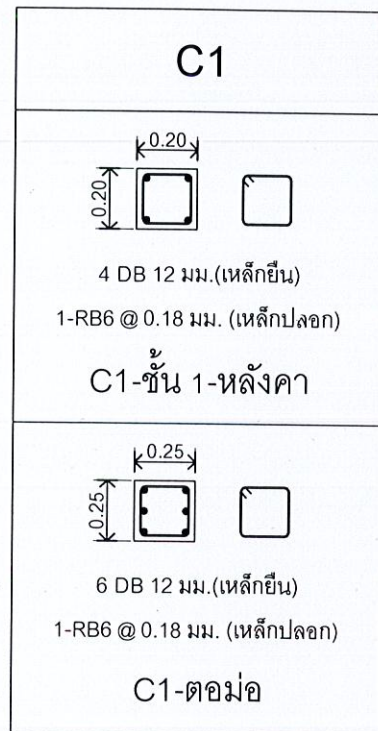


แบบขยายเสา

มาตราส่วน

1:25

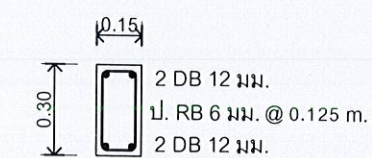


B1

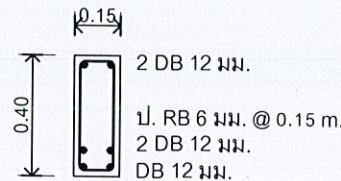


(ช่วงกลางคาน)

B2

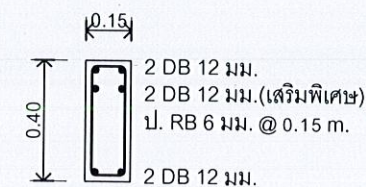


(ช่วงคานต่อเนื่อง)


B2

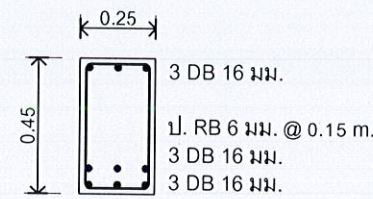


B3

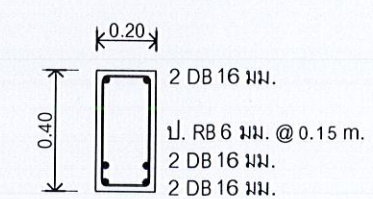


B4

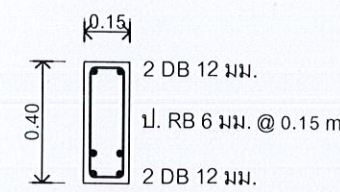


B5

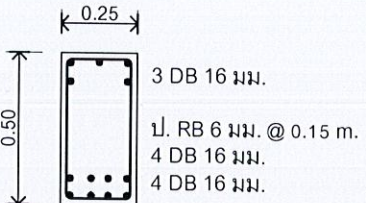

B6

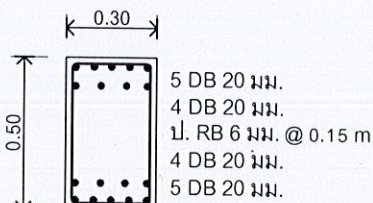


B7

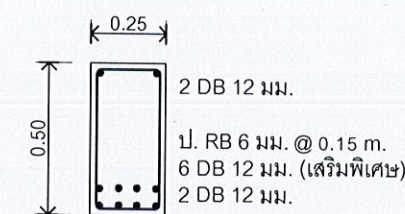


(ช่วงกลางคาน)

B8

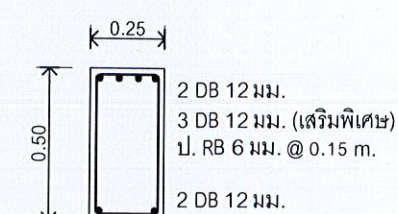


(ช่วงคานต่อเนื่อง)

B8

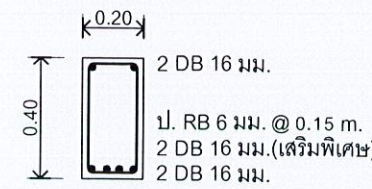


(ช่วงกลางคาน)

B9

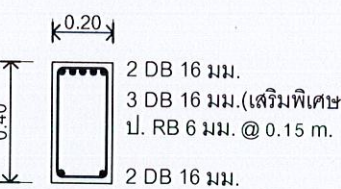


(ช่วงคานต่อเนื่อง)

B9

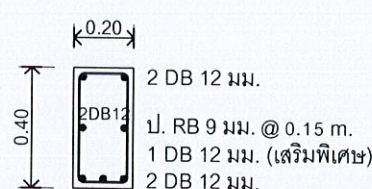


(ช่วงกลางคาน)

B10

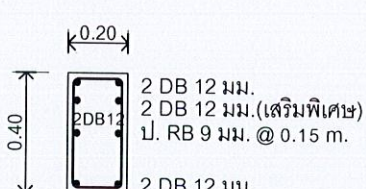


(ช่วงคานต่อเนื่อง)

B10

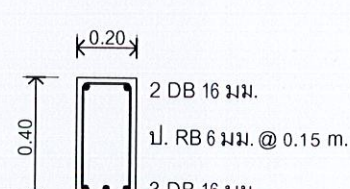


(ช่วงกลางคาน)

B11

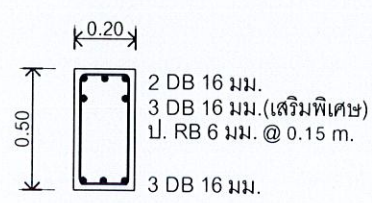


(ช่วงคานต่อเนื่อง)

B11

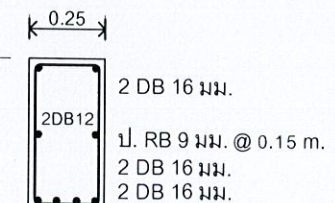


(ช่วงกลางคาน)

B12

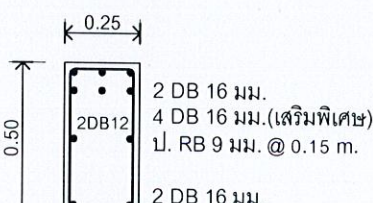


(ช่วงคานต่อเนื่อง)

B12

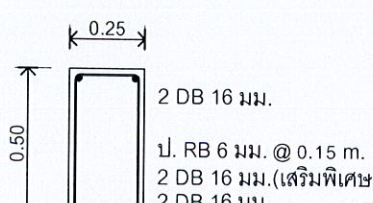

(ช่วงกลางคาน)

B13

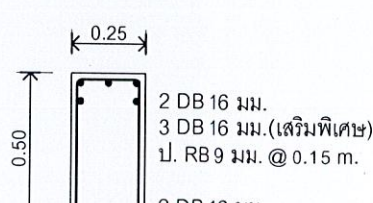

(ช่วงคานต่อเนื่อง)

B13

แบบขยายคาน

มาตราส่วน

1:25



ชื่อโครงการ

โครงการก่อสร้างอาคาร
อเนกประสงค์ ค.ส.ล. 1 ชั้น

สถานที่ก่อสร้าง

บริเวณชุมชน
เมืองทอง-สุขนิรันดร์
หมู่ที่ 1 ต.วิจิตร อ.เมือง จ.ภูเก็ต

สำรวจ-เขียนแบบ

นายวิระชัย เหมอินใจ
นายชาญโยธา

นายอัศวเดช เหมอินใจ
นายชาญโยธา

นางสาวมัจฉก ไทบุรี
สถาปนิก

ออกแบบ-ตรวจ

นายคำรณ ไส้เลิศ
วิศวกรโยธา
หน.ฝ่ายแบบแผนและก่อสร้าง

นายเฉลิม แก้วปราง
ผู้อำนวยการกองช่าง

เห็นชอบ


นายธนวัฒน์ เทวเดช
ปลัดเทศบาลตำบลวิจิตร

อนุมัติ


นายกริษา ไซตวิญญ์พัฒน์
นายกเทศมนตรีตำบลวิจิตร

แบบเลขที่
ยธ.52603-49/2567

แผ่นที่ 28 จำนวน 39

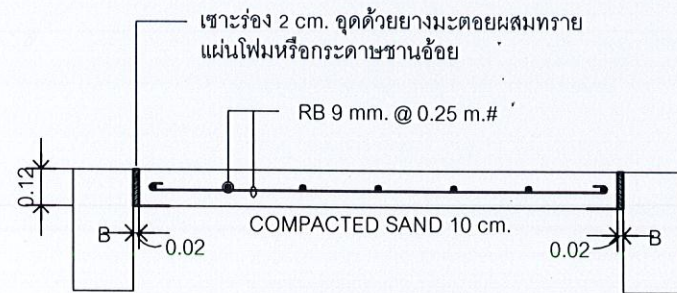


GS ภายใน

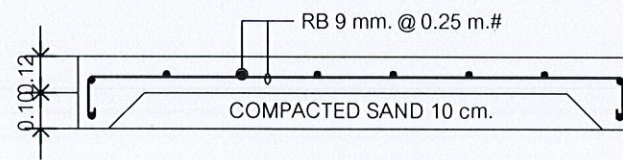


GS ภายนอก


(ห้ามฝังเหล็กพื้นเข้าโครงสร้างคานคอดินโดยเด็ดขาด)

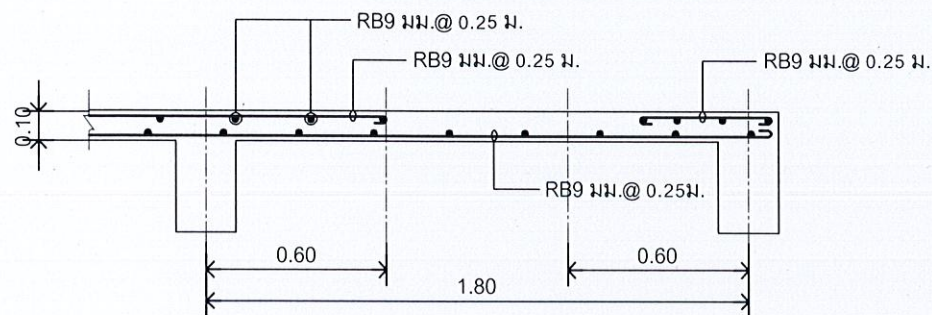


S1 รูปตัดทางด้านสั้น

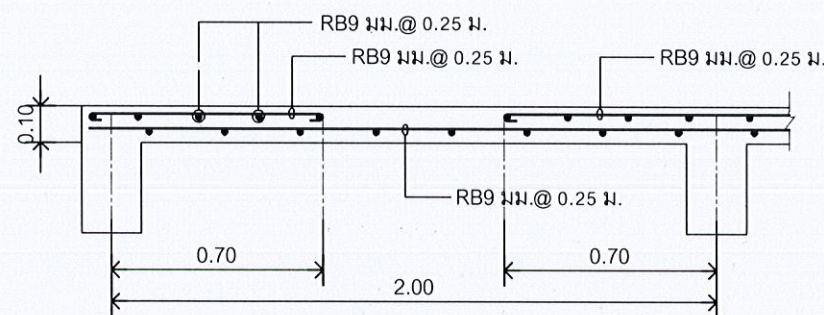


S1 รูปตัดทางด้านยาว

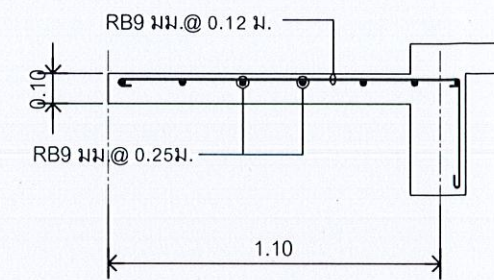

S1 รูปตัดทางด้านสั้น

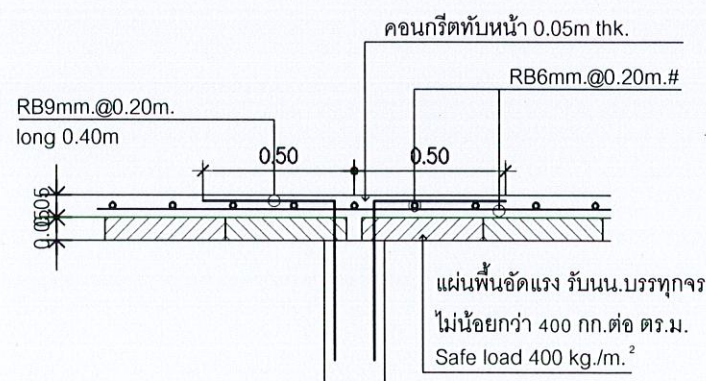

PS (เสริมบริเวณกลางคาน)

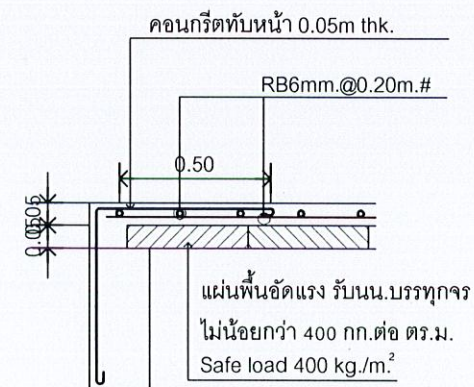

PS (เสริมบริเวณริมคาน)

ข้อกำหนดในการวางแผ่นพื้นสำเร็จ

- คอนกรีตทับหน้า หนาไม่น้อยกว่า 0.05 ม.
- วางแผ่นพื้นสำเร็จบนคานไม่น้อยกว่า 0.05 ม.

แบบขยายพื้น

มาตราส่วน 1:25



ชื่อโครงการ

โครงการก่อสร้างอาคาร
อเนกประสงค์ ค.ส.ล. 1 ชั้น

สถานที่ก่อสร้าง

บริเวณชุมชน
เมืองทอง- สุพรรณบุรี
หมู่ที่ 1 ต.วิจิตร อ.เมือง จ.สุพรรณบุรี

สำรวจ-เขียนแบบ

นายวิระชัย เหมอินใจ
นายช่างโยธา

นายอัศวเดช เจริญ
นายช่างโยธา

นางสาวมัจฉา ทนุ
สถาปนิก

ออกแบบ-ตรวจ

นายคำรณ เลิศ
วิศวกรโยธา
หน้าแบบแปลนและก่อสร้าง

นายเฉลิม แก้วปราง
ผู้อำนวยการกองช่าง

เห็นชอบ

นายธนวัฒน์ เทวเดช
ปลัดเทศบาลตำบลวิจิตร

อนุมัติ


นายกริชชา ชติวิชัยพัฒน์
นายกเทศมนตรีตำบลวิจิตร

แบบเลขที่
ยธ.52603-49/2567

แผ่นที่
29


จำนวน
39

สัญลักษณ์	รายการ	รายละเอียดประกอบแบบไฟฟ้า
	ตู้โหลดเซ็นเตอร์ ขนาด 6 ช่อง เมนเบรคเกอร์ ขนาด 40 แอมป์ พร้อมลูกเซอร์กิต	1. การเดินสายโดยทั่วไปจะใช้วิธีการเดินสายร้อยท่อ P.V.C. ส่วนขนาดของสายวางจระย้อย สายเมน ให้ติดตั้งตามที่ระบุไว้ในแบบ
	โคมไฮเบย์ LED 77 CCT 4000K : MODEL BY518 PLED 110 PSU WB GM (By Philips) ดีกว่าหรือเทียบเท่า	2. การติดตั้งสวิทช์และเต้ารับไฟฟ้าให้ใช้แบบฝังผนัง ในบล็อกพลาสติก
	โคมไฟภายนอก LED 18 w :MODEL TCW099 1x18 W. (Philips) ดีกว่าหรือเทียบเท่า	3. ตำแหน่งอุปกรณ์ที่แสดงในแบบ เป็นตำแหน่งโดยประมาณ ในการติดตั้ง ผู้รับจ้างต้อง ติดต่อประสานงานกับผู้ว่าจ้างหรือผู้ควบคุมงานก่อสร้าง ในพิกัดตำแหน่งที่แน่นอน เสียก่อน ก่อนที่จะทำการติดตั้ง แต่ในส่วนขอระบบไฟฟ้าและรายละเอียดของวงจร ต้องยึดถือตามแบบไฟฟ้าเป็นหลัก
	โคมไฟดาวไลท์ LED 12 W. CCT 6500K : MODEL DN027B G3 LED12/CW (by Philips) ดีกว่าหรือเทียบเท่า	4. สายไฟฟ้าที่ใช้ในการเดินสาย ต้องเป็นไปตาม TIS 11-2531 และในการเดินสายไฟฟ้า ต้องเป็นไปตามมาตรฐานของการไฟฟ้าภูมิภาค
	สวิทช์เปิด-ปิด แบบ 1 ทาง	5. สายไฟฟ้าที่ติดตั้ง ต้องใช้ วัสดุสีของฉนวนหุ้มสายดังนี้ เฟส A สีแดง เฟส B สีน้ำเงิน เฟส C สีเหลือง Neutral สีขาวหรือสีเทา Ground สีเขียว
	สวิทช์เปิด-ปิด แบบ 2 ทาง	กรณีสายที่มีขนาดใหญ่ ให้ใช้เทปสีติดแทน
	สวิทช์แสงแดด ไฟได้สวิทช์ Photo switch	6. รายละเอียดของอุปกรณ์ ขนาดวงจรย่อย ขนาดเครื่องป้องกันวงจรย่อย ขนาดสายเมน ขนาดเครื่องป้องกันสายเมน ที่ระบุไว้ในแบบ เป็นไปตามมาตรฐานของการออกแบบ ระบบไฟฟ้า ดังนั้นถ้ามีการเปลี่ยนแปลงโหลด ระบบวงจร ระบบการป้องกันวงจรขนาด ของสาย ผู้ว่าจ้างหรือผู้รับจ้างต้องแจ้งให้ผู้ออกแบบ ทราบก่อนดำเนินการ เพื่อจัดระบบ ให้ถูกต้องไม่เกิดการเสียหายภายหลัง
	เต้ารับไฟฟ้าแบบมีกราวด์เดี่ยว รุ่นมีม่านนิรภัย	7. วัสดุที่นำมาใช้ต้องได้มาตรฐาน มอก.รับรองเท่านั้น
	เต้ารับไฟฟ้าแบบมีกราวด์คู่ รุ่นมีม่านนิรภัย	8. หากมีข้อสงสัยหรือขัดแย้งระหว่างแบบหรือรายการติดตั้ง ให้ตีความไปในทางที่ดีกว่า ถูกต้องกว่า มีวัสดุที่มีคุณภาพดีกว่า โดยเสนอให้ผู้ว่าจ้างหรือผู้ออกแบบเห็นชอบเสียก่อน ก่อนที่จะดำเนินการ
	พัดลมโครง ชนิดติดผนัง ขนาด 16 นิ้ว รุ่นมีรีโมท	9. ผู้รับจ้างจะต้องดำเนินการขอขยายเขตระบบจำหน่ายไฟฟ้าและติดตั้งมิเตอร์ไฟฟ้า ขนาด 15(45) แอมป์ 220 โวลต์ ตลอดจนชำระค่าธรรมเนียมต่างๆ ต่อการไฟฟ้าฯ จนอุปกรณ์ไฟฟ้าภายในอาคารสามารถใช้งานได้
	สายไฟฟ้า THW ร้อยท่อ PVC	
	สายไฟฟ้า NYY ร้อยท่อ PVC	
หมายเหตุ ตำแหน่งติดตั้ง เต้ารับ,เต้าเสียบ,ไฟฉุกเฉิน,ถังดับเพลิง อาจเปลี่ยนแปลงได้โดยให้ปรึกษาช่างผู้ควบคุมงานก่อนการติดตั้ง		

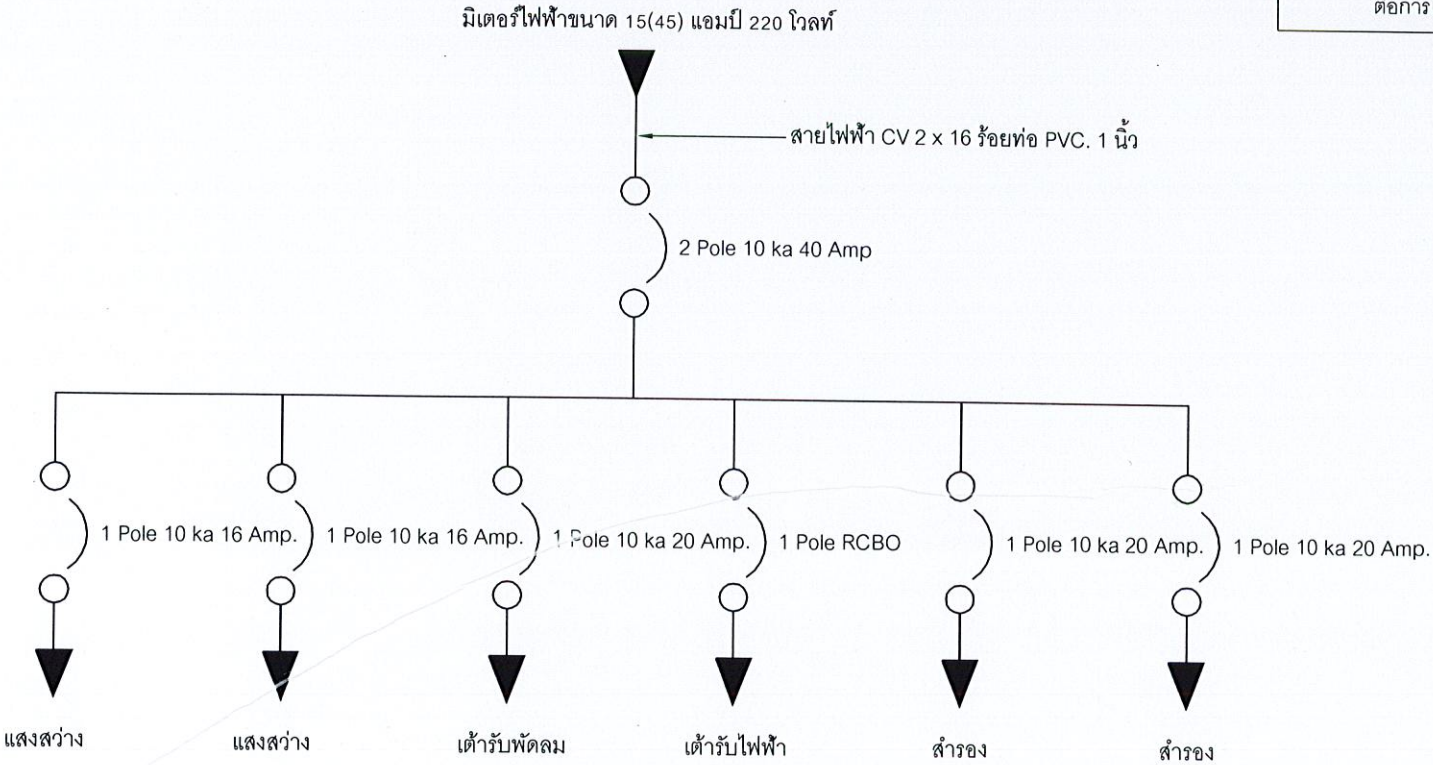

SINGLE LINE DIAGRAM

	
ชื่อโครงการ	
โครงการก่อสร้างอาคาร อเนกประสงค์ ค.ส.ล 1 ชั้น	
สถานที่ก่อสร้าง	
บริเวณชุมชน เมืองทอง-สุขนิรันดร์ หมู่ที่ 1 ต.วิจิตร อ.เมือง จ.ภูเก็ต	
สำรวจ-เขียนแบบ	
นายวิระชัย เหมอินใจ นายช่างโยธา	
นายอัศรเดช เหมเรือ นายช่างโยธา	
นางสาวมัจฉก ไทบุรี สถาปนิก	
ออกแบบ-ตรวจ	
นายคำณ ไล่เลิศ วิศวกรโยธา หน้าแบบแผนและก่อสร้าง	
นายเฉลิม แก้วปราง ผู้อำนวยการกองช่าง	
เห็นชอบ	
นายธนวัฒน์ เทเวเดช ปลัดเทศบาลตำบลวิจิตร	
อนุมัติ	
นายกฤษา โชติวิญญูพิพัฒน์ นายกเทศมนตรีตำบลวิจิตร	
แบบเลขที่ ยธ.52603-49/2567	
แผ่นที่ 30	จำนวน 39

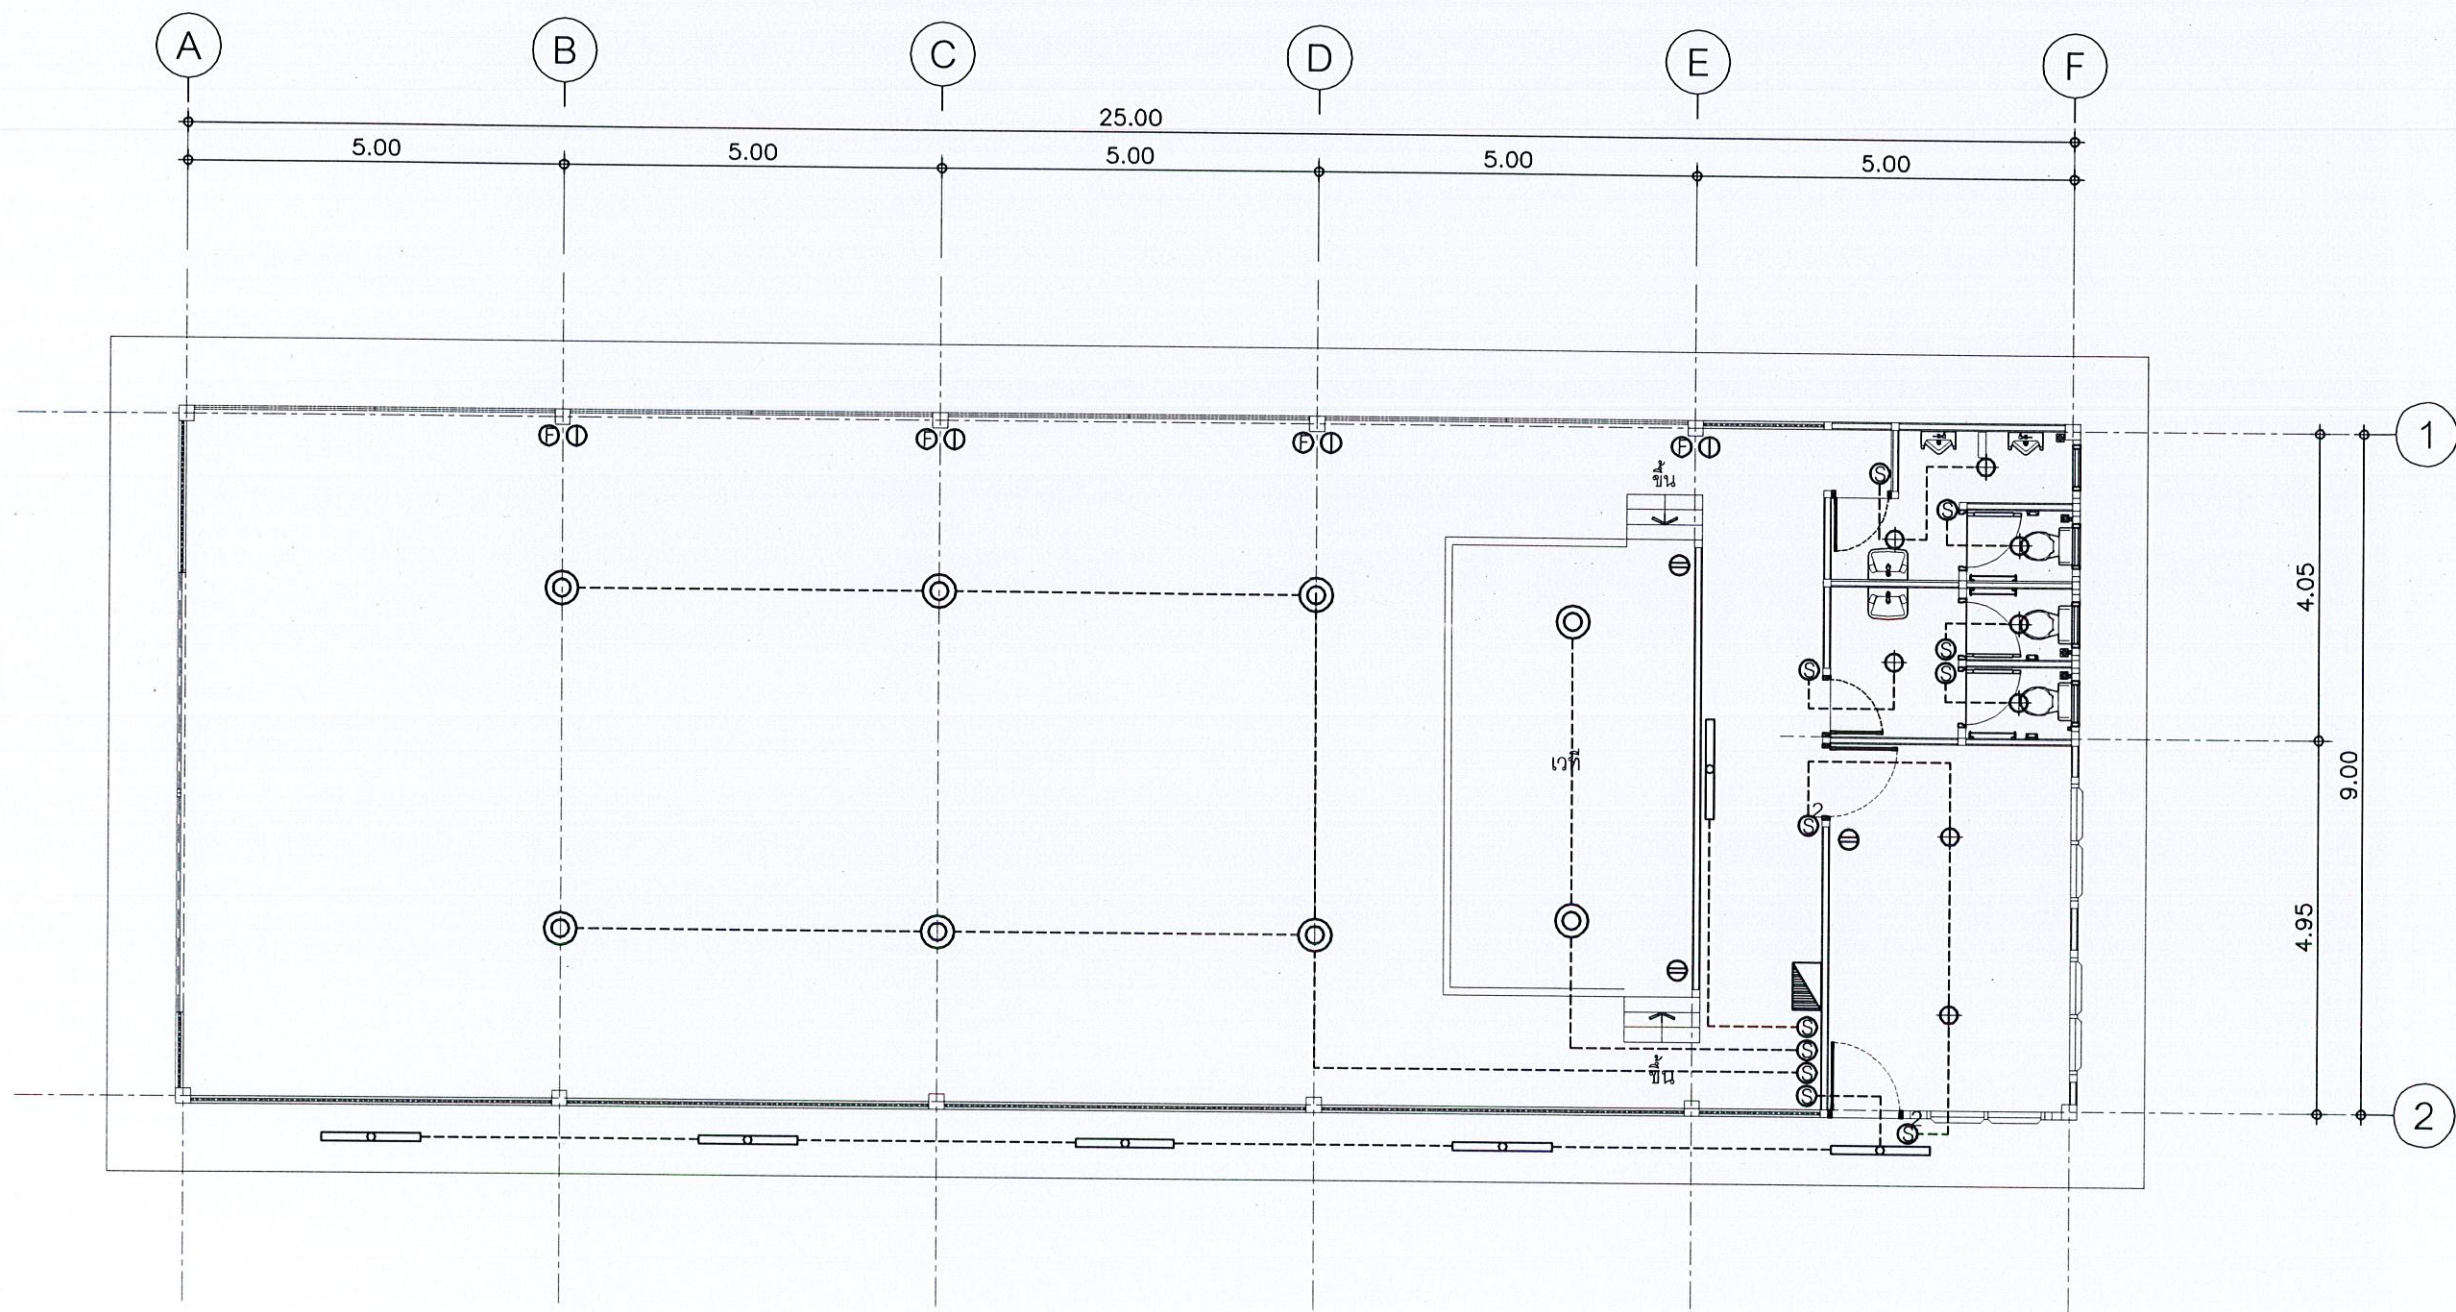

แบบแปลนระบบไฟฟ้า
SCALE 1 : 100



ชื่อโครงการ

โครงการก่อสร้างอาคาร
อเนกประสงค์ ค.ส.ล. 1 ชั้น

สถานที่ก่อสร้าง

บริเวณชุมชน
เมืองทอง-สุขนรินทร์
หมู่ที่ 1 ต.วิชิต อ.เมือง จ.ภูเก็ต

สำรวจ-เขียนแบบ

นายวิระชัย เหมือนใจ
นายช่างโยธา

นายอัศรเดช เหมเรือ
นายช่างโยธา

นางสาวมัจฉนิก ไทบุรี
สถาปนิก

ออกแบบ-ตรวจ

นายคำรณ ไกลเลิศ
วิศวกรโยธา
หน้าฝ่ายแบบแผนและก่อสร้าง

นายเฉลิม แก้วปราง
ผู้อำนวยการกองช่าง

เห็นชอบ

นายธนวัฒน์ เทวเดช
ปลัดเทศบาลตำบลวิชิต

อนุมัติ

นายกริชชา ไชยวิญญูพัฒน์
นายกเทศมนตรีตำบลวิชิต

แบบเลขที่
ยธ.52603-49/2567

แผ่นที่
31

จำนวน
39

รายการประกอบแบบ

1. ขอบเขตของงาน

ผู้รับจ้างต้องจัดหา ติดตั้ง และทดสอบอุปกรณ์ระบบสุขาภิบาล ซึ่งติดตั้งทั้งภายนอกและภายใน ดังแสดงไว้ในแบบและรายการประกอบแบบ เพื่อให้ใช้ได้สมบูรณ์และถูกต้องตามความประสงค์ของผู้ว่าจ้าง

ระบบสุขาภิบาล จะประกอบไปด้วย

1.1 ระบบน้ำประปา (Cold Water System)

ผู้รับจ้างจะต้องติดตั้ง ท่อจากท่อ MAIN ภายในโครงการหรือจากเครื่องสูบน้ำความดัน เพื่อแจกจ่ายให้พื้นที่ใช้งานต่างๆ อย่างมีประสิทธิภาพ

1.2 ระบบท่อสุขาภิบาล (Drain Water System)

ผู้รับจ้างจะต้องติดตั้ง ท่อสุขาภิบาลซึ่งประกอบด้วย ท่อโสโครก (Soil) ท่อน้ำทิ้ง (Waste) และท่อระบายอากาศ (Vent) ตามที่กำหนดในแบบแปลน

1.3 ระบบท่อระบายน้ำฝน (Rain Ledder System)

ผู้รับจ้างจะต้องติดตั้ง ท่อระบายน้ำฝนจากหลังคาและระเบียงทุกระดับ พร้อมด้วย Roof Drain และ Floor Drain ตามที่กำหนดในแบบแปลน

1.4 ระบบบำบัดน้ำเสีย (Waste Treatment Plant)

ผู้รับจ้างจะต้องติดตั้ง อุปกรณ์ ท่อน้ำ และอุปกรณ์ประกอบต่างๆ ของระบบบำบัดน้ำเสียสำเร็จรูป ตามรายละเอียดที่กำหนดในแบบ ก่อนที่จะลงสู่คูระบายน้ำสาธารณะ

2. ระบบท่อ (Piping)

2.1 ท่อน้ำประปา (CW)

ชนิด : ท่อ PVC. (Polyvinyl Chlorine Pipe) Class 13.5 ตามมาตรฐาน มอก 17-2532

ข้อต่อ : ใช้น้ำยา Solvent Cement สำหรับต่อท่อ PVC โดยเฉพาะ ในการต่อท่อให้ปฏิบัติตามข้อแนะนำของผู้ผลิตอย่างเคร่งครัด

2.2 ท่อน้ำโสโครก (S), ท่อน้ำทิ้ง (W), ท่อน้ำฝน (RL), ท่อระบายอากาศ (V), และท่อน้ำทิ้งจากครัว

ชนิด : ท่อ PVC. (Polyvinyl Chlorine Pipe) Class 8.5 ตามมาตรฐาน มอก 17-2532

ข้อต่อ : ใช้น้ำยา Solvent Cement สำหรับต่อท่อ PVC โดยเฉพาะ ในการต่อท่อให้ปฏิบัติตามข้อแนะนำของผู้ผลิตอย่างเคร่งครัด

3. วาล์ว (Valve)

3.1 Gate Valve

- ขนาด 1/2"-2" ตัววาล์วทำด้วย BRONZE แบบ SCREW BONNET, RISING STEM, SOLID WEDGE, SCREW ENDS ทนแรงดันใช้งาน (Working Pressure) ได้ไม่น้อยกว่า 150 psi
- ขนาด 2 1/2" และใหญ่กว่า ตัววาล์วทำด้วย Cast-iron, Bolted Bonnet, Bronze trimmed, outside screw and Yoke, Rising stem, solid wedge, Flanged end ทนแรงดันใช้งาน (Working Pressure) ได้ไม่น้อยกว่า 150 psi

3.2 Check Valve

Swing - Check Valve (น้ำทิ้ง น้ำเสีย)

- ขนาด 2 1/2" และใหญ่กว่า ทำด้วยเหล็กหล่อ และ Bronze - Trimmed ปลายต่อชนิดหน้าแปลนความดันใช้งาน 100 psi
- ขนาด 2" และเล็กกว่า ทำด้วยบรอนซ์ ชนิดโคอะแฟรม Y-Pattern Double Chamber ต่อแบบเกลียวความดันใช้งาน 100 psi

Silent - Check Valve (ด้านน้ำส่งของเครื่องสูบน้ำ)

ลิ้นวาล์ว บ่าวาล์ว และสปริงทำด้วยบรอนซ์ หรือสแตนเลส ขนาด 2 1/2" และใหญ่กว่าต่อด้วยหน้าและขนาด 2" และเล็กกว่าต่อแบบเกลียว

3.3 Floor Drain

ตัวเรือนทำด้วยเหล็กหล่อ Cast Iron มีปีกโดยรอบป้องกันน้ำรั่วจากพื้น และมีฝาปิดหรือช่องระบายน้ำ ทำด้วยทองเหลืองชุบโครเมียม โดยผู้รับจ้างต้องส่งตัวอย่างเพื่อขออนุมัติก่อนการติดตั้ง ฝาปิดช่องระบายน้ำจากพื้นจะต้องมีเกลียวยาวพอที่สามารถปรับระดับ สูง-ต่ำ ให้เข้ากับพื้นตามต้องการได้

3.4 Roof Drain

ตัวเรือนทำด้วยเหล็กหล่อ Cast Iron มีปีกโดยรอบป้องกันน้ำรั่วจากพื้น มีช่องระบายน้ำทำด้วยเหล็กหล่อ Cast Iron เช่นเดียวกัน ลวดลายต้องได้รับการอนุมัติก่อนการติดตั้ง และต้องทำการติดตั้งให้เรียบร้อย และได้ระดับถูกต้องก่อนการเทคอนกรีต

3.5 Floor Cleanout

ตัวเรือนทำด้วยเหล็กหล่อ Cast Iron มีปีกโดยรอบป้องกันน้ำรั่วจากพื้น และมีฝาปิดแบบเกลียวทำด้วยทองเหลืองขัดมันหรือทองเหลืองชุบโครเมียม โดยผู้รับจ้างต้องขออนุมัติก่อนการติดตั้ง ฝาปิด ต้องมีรู 2 รูขึ้นไป ไม่ทะลุ ไว้สำหรับใช้เครื่องมือ เปิดปิดฝาได้

3.6 Cleanout

ตัวเรือน เป็นวัสดุชนิดเดียวกับท่อในระบบ มีฝาปิดแบบเกลียวทำด้วยทองเหลือง ขัดมัน มีรู 2 รูขึ้นไป แบบไม่ทะลุ ไว้สำหรับใช้เครื่องมือเปิดปิดฝาได้



ชื่อโครงการ

โครงการก่อสร้างอาคาร
อเนกประสงค์ ค.ส.ล. 1 ชั้น

สถานที่ก่อสร้าง

บริเวณชุมชน
เมืองทอง- สุชนรัตน
หมู่ที่ 1 ต.วิจิต อ.เมือง จ.ภูเก็ต

สำรวจ-เขียนแบบ

นายวีระชัย เหมอินใจ
นายช่างโยธา

นายอัศวเดช เทเหือ
นายช่างโยธา

นางสาวมัจฉก ไทบุรี
สถาปนิก

ออกแบบ-ตรวจ

นายดำรง ไสเลิศ
วิศวกรโยธา
หน้าฝ่ายแบบแปลนและก่อสร้าง

นายเฉลิม แก้วปราง
ผู้อำนวยการกองช่าง

เห็นชอบ

นายธนวัฒน์ เทวเดช
ปลัดเทศบาลตำบลวิจิต

อนุมัติ

นายกริษา โชติวิชัยพัฒน์
นายกเทศมนตรีตำบลวิจิต

แบบเลขที่
ยธ.52603-49/2567

แผ่นที่
32

จำนวน
39

มาตรฐานงานระบบสุขาภิบาล (SANITARY SPECIFICATION)

ตารางงานท่อ (PIPE SCHEDULE)

การใช้งาน	วัสดุท่อ	มาตรฐาน	การเชื่อมต่อ	การทาสี
1. ท่อประปา (เหนือดิน)	PVC	มอก 17 ชั้น 8.5	น้ำยาเชื่อมท่อ PVC.	ลูกศรทิศทางการไหลสีน้ำเงิน
2. ท่อประปา (ฝังดิน)	HIGH DENSITY POLYETHYLENE	DIN 8072-8075, ISO 161 ชั้น PN10	เชื่อมชนด้วยความร้อน และหน้างาน STUB END ที่ VALVE และอุปกรณ์	-
3. ท่อน้ำดับเพลิง	BLACK STEEL	ASTM A53 SCHEDULE 40, SEAM	๑ 4" และใหญ่กว่า เชื่อมหน้างาน หรือต่อแบบเจาะร่อง ๑ 3" และเล็กกว่า เกลียว	ท่อน้ำสีแดง ลูกศรทิศทางการไหลสีขาว
4. ท่อระบายน้ำฝน (อาคาร) (เดินลอย)	PVC	มอก 17 ชั้น 8.5	น้ำยาเชื่อมท่อ PVC.	ลูกศรทิศทางการไหลสีเขียว
5. ท่อระบายน้ำทิ้ง	PVC	มอก 17 ชั้น 8.5	น้ำยาเชื่อมท่อ PVC.	ลูกศรทิศทางการไหลสีเหลือง
6. ท่อส้วม	PVC	มอก 17 ชั้น 8.5	น้ำยาเชื่อมท่อ PVC.	ลูกศรทิศทางการไหลสีแดง
7. ท่อระบายอากาศ	PVC	มอก 17 ชั้น 8.5	น้ำยาเชื่อมท่อ PVC.	ลูกศรทิศทางการไหลสีขาว
8. ท่อภายในบ่อบำบัดน้ำเสีย	PVC	มอก 17 ชั้น 8.5	น้ำยาเชื่อมท่อ PVC.	-
9. ท่อระบายน้ำฝน(รอบอาคาร)	ท่อคอนกรีตเสริมเหล็ก	ชั้นที่ 2 มอก 128-2528	ชนิดปากลิ้นราง	-
10. ท่อระบายน้ำจาก เครื่องทำความเย็น	PVC	มอก 17 ชั้น 8.5	น้ำยาเชื่อมท่อ PVC.	-

ตารางขนาดท่อสำหรับสุขภัณฑ์ต่าง ๆ (หากไม่ได้ระบุในแบบ)

สุขภัณฑ์	ขนาดท่อประปา (นิ้ว)	ขนาดท่อระบายน้ำ (นิ้ว)	ขนาดท่อระบายก๊าซ (นิ้ว)
โถชักโครก (ฟลัชวาล์ว) (WATER CLOSETL(FLUSH VALVE))	1	4	1-1/4
โถชักโครก (ฟลัชแทงค์) (WATER CLOSETL(FLUSH TANK))	1/2	4	1-1/4
โถปัสสาวะ(ฟลัชวาล์ว) (URINAL(FLUSH VALVE))	3/4	2	1-1/4
โถปัสสาวะ (URINAL)	1/2	2	1-1/4
อ่างอาบน้ำ (BATHTUB)	3/4	2	-
อ่างล้างหน้า (LAVATORY)	1/2	2	1-1/4
อ่างล้างจาน (KITCHEN SINK)	1/2	2	1-1/4
ฝักบัวอาบน้ำ (SHOWER)	1/2	2	-
ช่องระบายน้ำพื้น (FLOOR DRAIN)	-	2	-
ก๊อกน้ำ (HOSE BIBB)	1/2	-	-



ชื่อโครงการ

โครงการก่อสร้างอาคาร
อเนกประสงค์ ค.ส.ล. 1 ชั้น

สถานที่ก่อสร้าง

บริเวณชุมชน
เมืองทอง- สุชนิรันดร์
หมู่ที่ 1 ต.วิจิตร อ.เมือง จ.ภูเก็ต

สำรวจ-เขียนแบบ

นายวิรัชชัย เหมอินใจ
นายชาญโยธา

นายอัศรเดช เหมเรือ
นายชาญโยธา

นางสาวมัจฉา ทนบุรี
สถาปนิก

ออกแบบ-ตรวจ

นายคำธรณ ไกลเลิศ
วิศวกรโยธา
หน.ฝ่ายแบบแผนและก่อสร้าง

นายเฉลิม แก้วปราง
ผู้อำนวยการกองช่าง

เห็นชอบ

นายธนวัฒน์ เทวเดช
ปลัดเทศบาลตำบลวิจิตร

อนุมัติ

นายกริษา โชติวิชัยพัฒน์
นายกเทศมนตรีตำบลวิจิตร

แบบเลขที่
ยธ.52603-49/2567

แผ่นที่
33

จำนวน
39



ชื่อโครงการ

โครงการก่อสร้างอาคาร
อเนกประสงค์ ค.ส.ล. 1 ชั้น

สถานที่ก่อสร้าง

บริเวณชุมชน
เมืองทอง-สุพรรณบุรี
หมู่ที่ 1 ต.วิจิตร อ.เมือง จ.สุพรรณบุรี

สำรวจ-เขียนแบบ

นายวิรัชชัย เหมอินใจ
นายช่างโยธา

นายอัศวเดช เทห์เรือ
นายช่างโยธา

นางสาวมัจฉาชนก ไทบุรี
สถาปนิก

ออกแบบ-ตรวจ

นายคำรณ เลิศ
วิศวกรโยธา
หน้าแบบแปลนและก่อสร้าง

นายเฉลิม แก้วปรากฏ
ผู้อำนวยการกองช่าง

เห็นชอบ

นายธนวัฒน์ เทวเดช
ปลัดเทศบาลตำบลวิจิตร


อนุมัติ

นายกริชชา โชติวิญญูพัฒน์
นายกเทศมนตรีตำบลวิจิตร


แบบเลขที่
ยธ.52603-49/2567

แผ่นที่
34

จำนวน
39

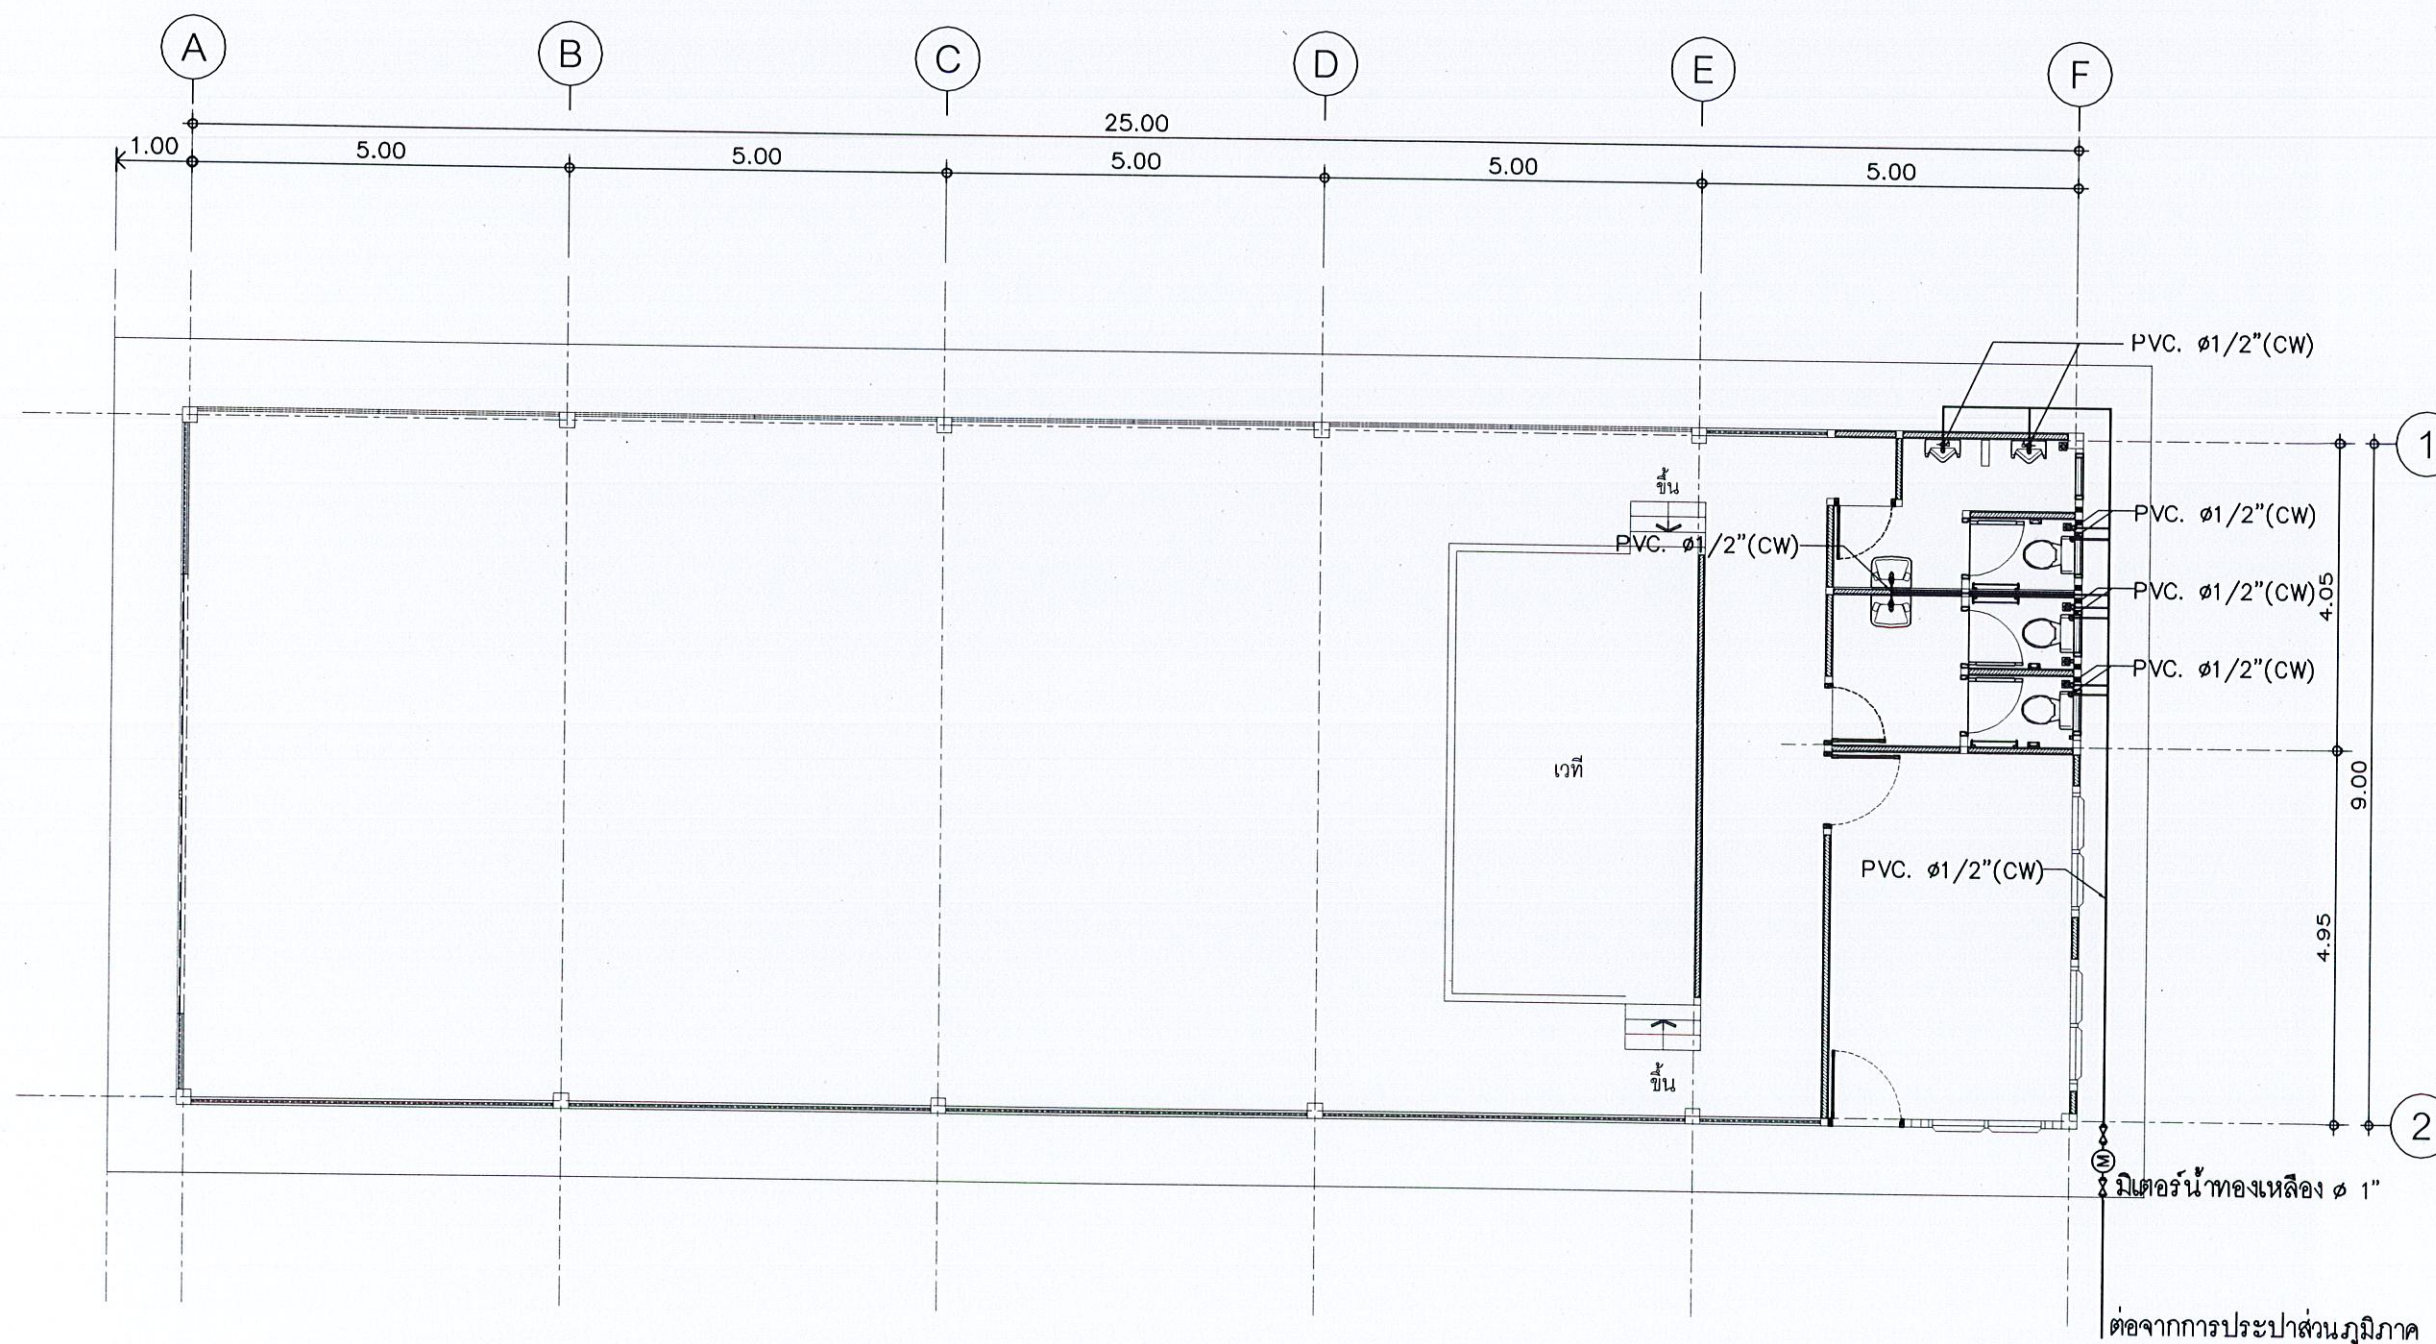

แบบแปลนระบบสุขาภิบาล (น้ำดี)
SCALE 1 : 100

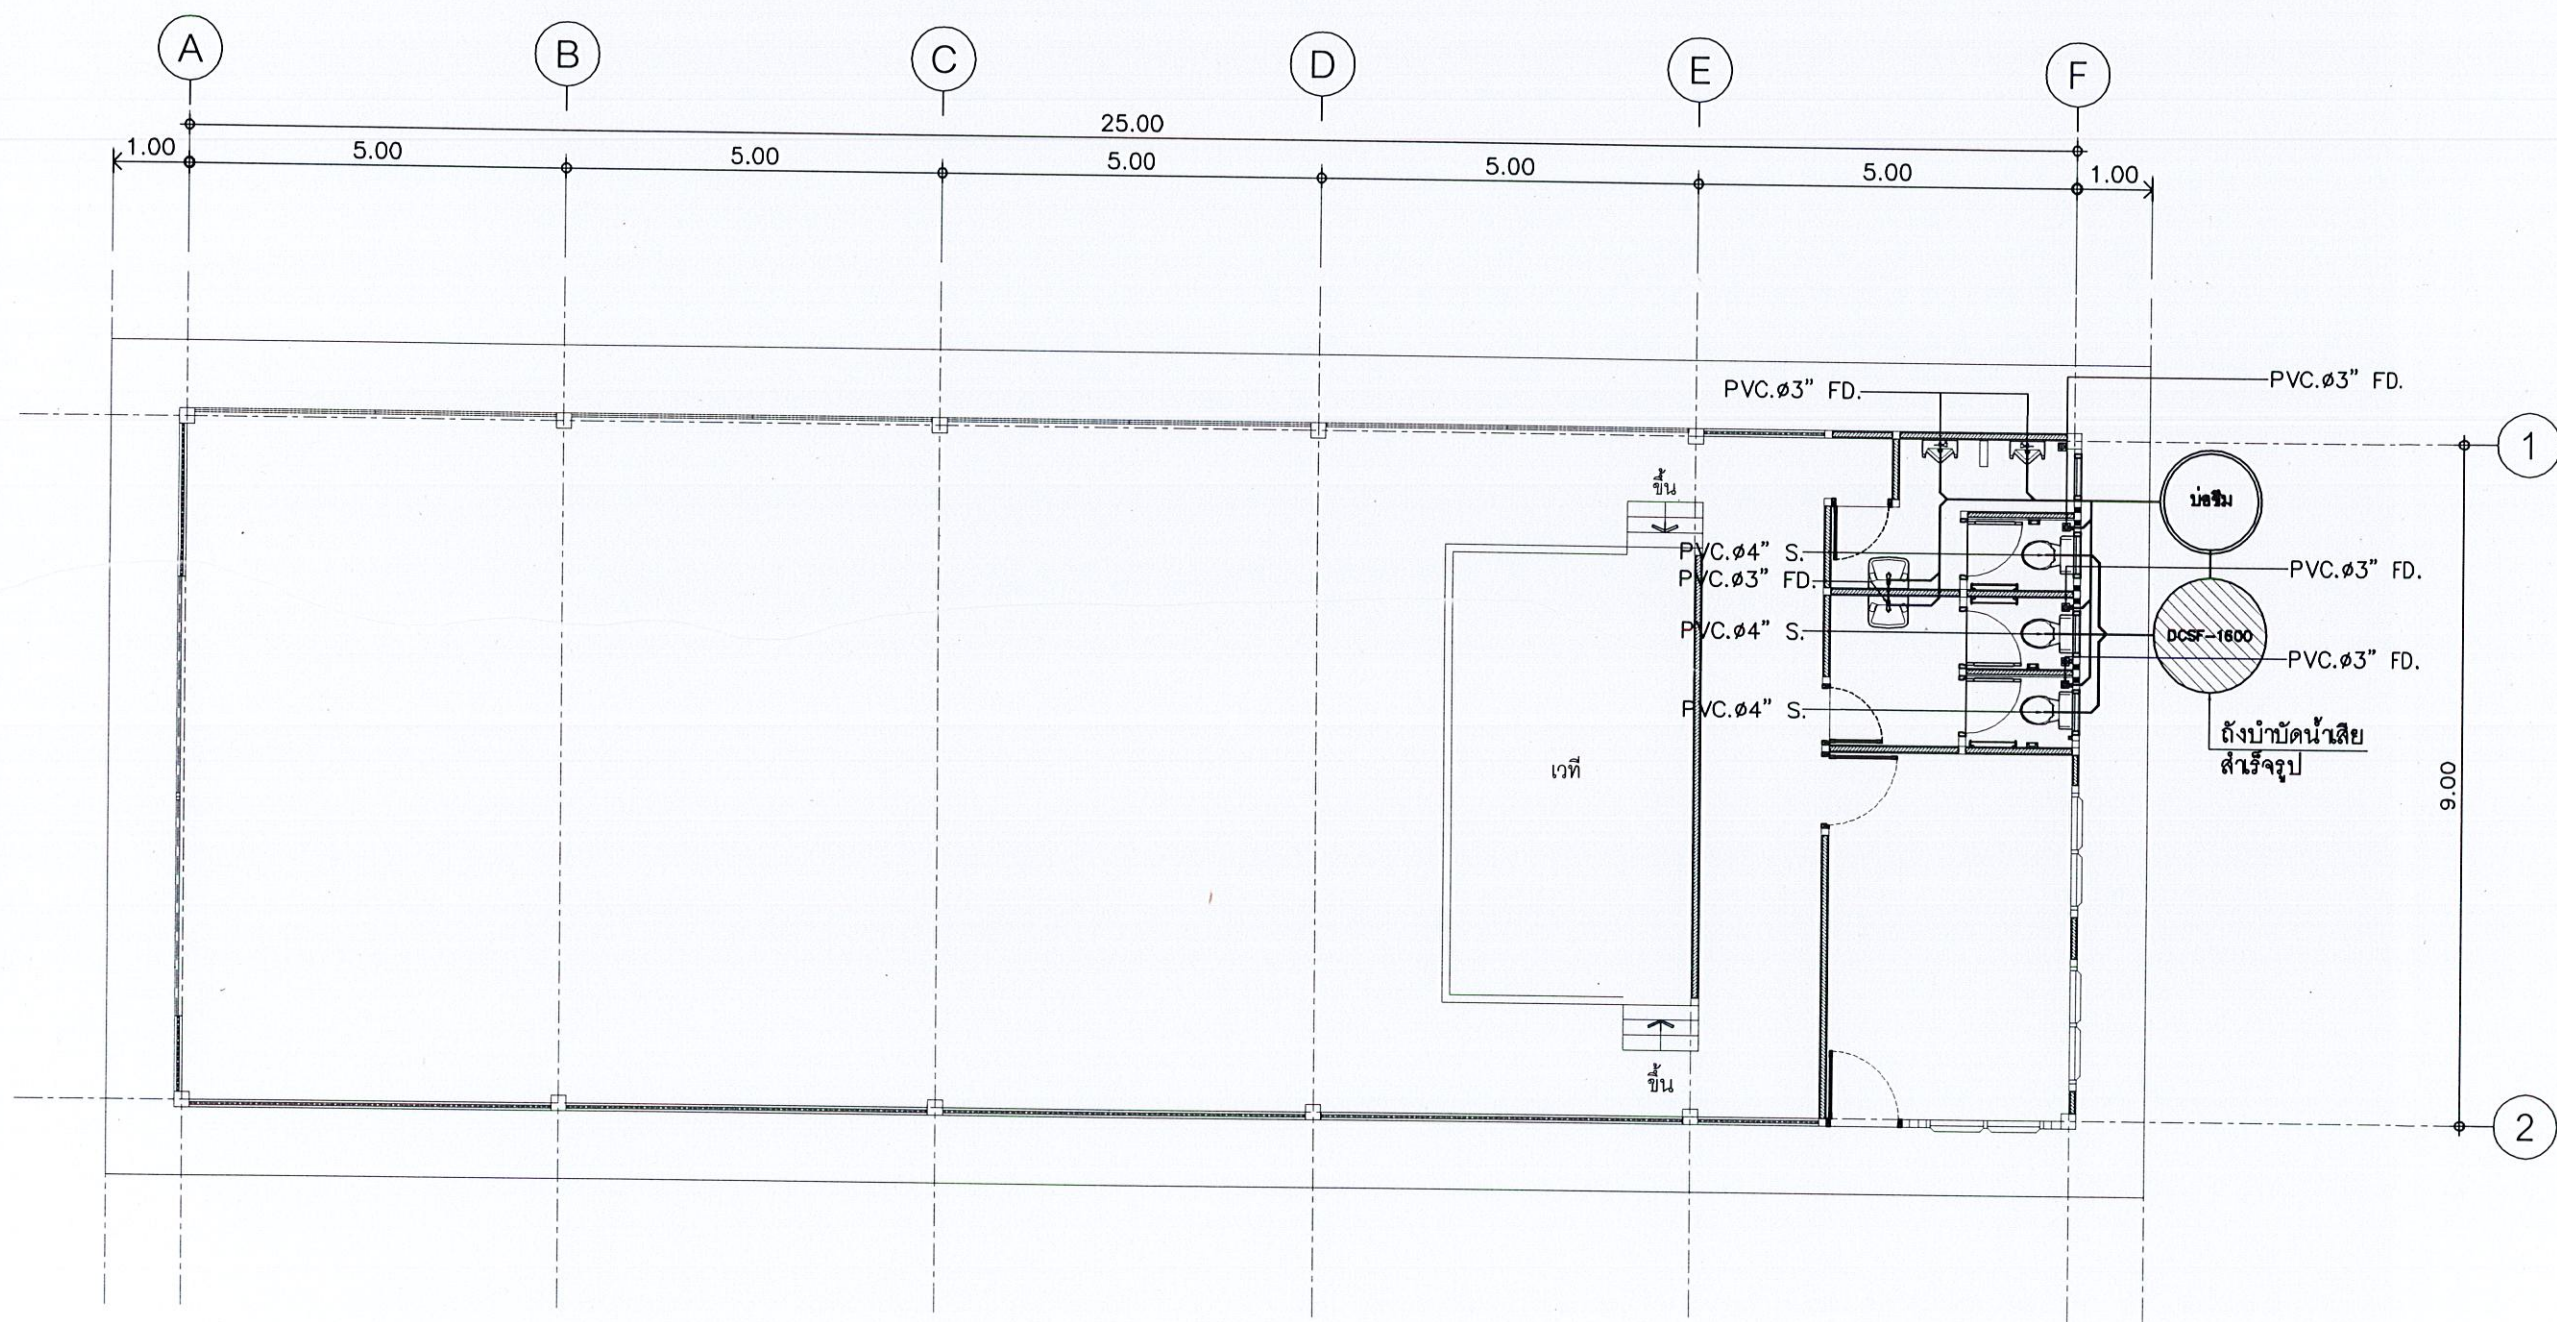

แบบแปลนระบบสุขาภิบาล (น้ำเสีย)
SCALE 1 : 100



ชื่อโครงการ

โครงการก่อสร้างอาคาร
อเนกประสงค์ ค.ส.ล. 1 ชั้น

สถานที่ก่อสร้าง

บริเวณชุมชน
เมืองทอง-สุขนิรันดร์
หมู่ที่ 1 ต.วิจิตร อ.เมือง จ.ภูเก็ต

สำรวจ-เขียนแบบ

นายวิระชัย เหมือนใจ
นายช่างโยธา

นายอัศวเดช เจริญ
นายช่างโยธา

นางสาวมัจฉา ทบ
สถาปนิก

ออกแบบ-ตรวจ

นายคำณ ไล่เลิศ
วิศวกรโยธา
หน้าแบบแผนและก่อสร้าง

นายเฉลิม แก้วปรุง
ผู้อำนวยการกองช่าง

เห็นชอบ

นายธนวัฒน์ เทวเดช
ปลัดเทศบาลตำบลวิจิตร


อนุมัติ

นายกฤษา โชติวิชญ์พัฒน์
นายกเทศมนตรีตำบลวิจิตร


แบบเลขที่
ยธ.52603-49/2567

แผ่นที่
35


จำนวน
39

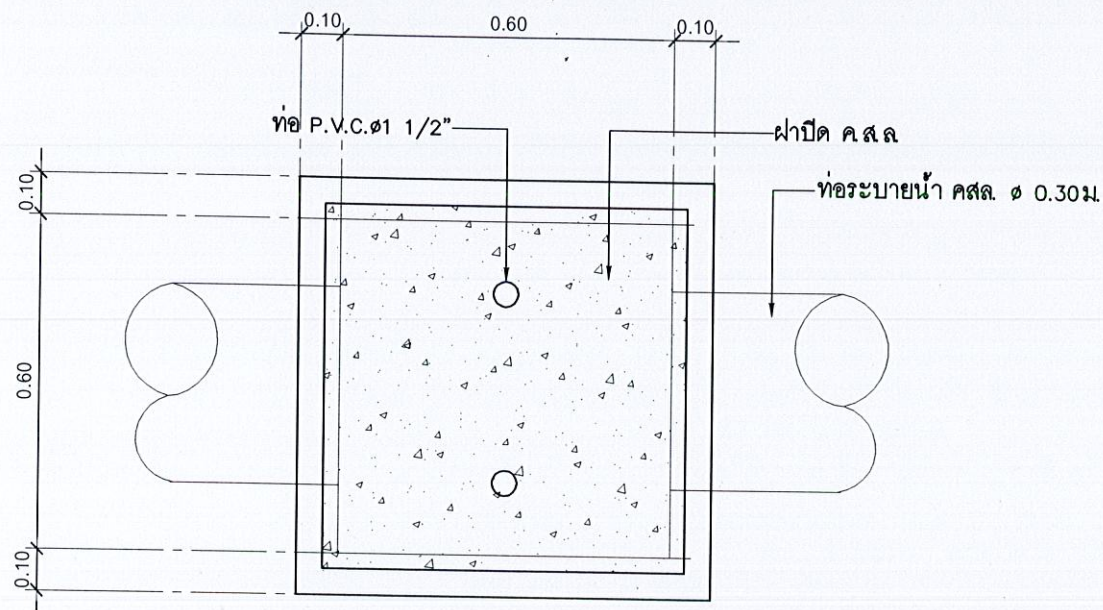



แปลนขยายบ่อพักน้ำทิ้ง (MH.1) 0.60x0.60m.
SCALE 1:25

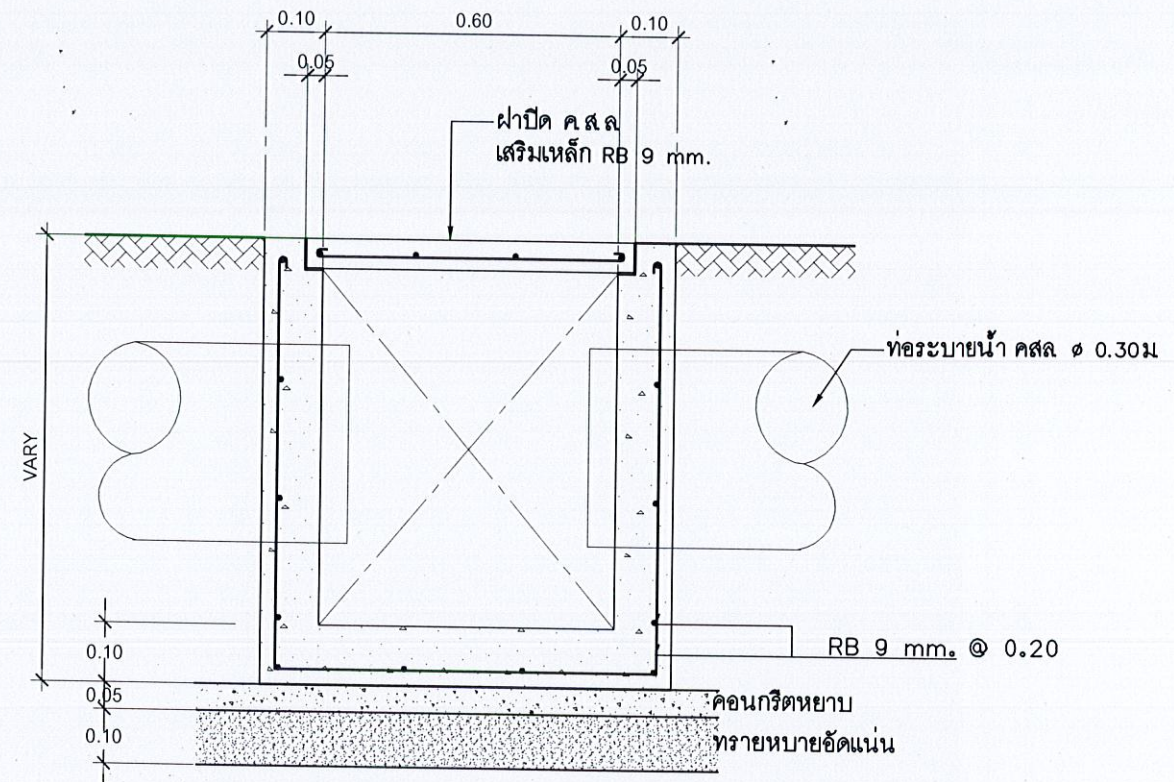


รูปตัดขยายบ่อพักน้ำทิ้ง (MH.1)
SCALE 1:25

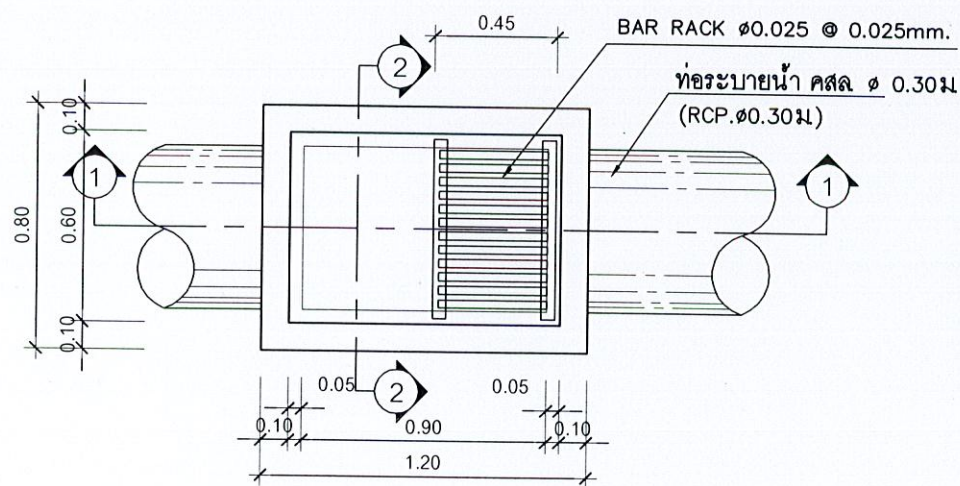

แปลนขยายบ่อดักขยะ (MH.2) 0.60x0.60m.
SCALE 1:25

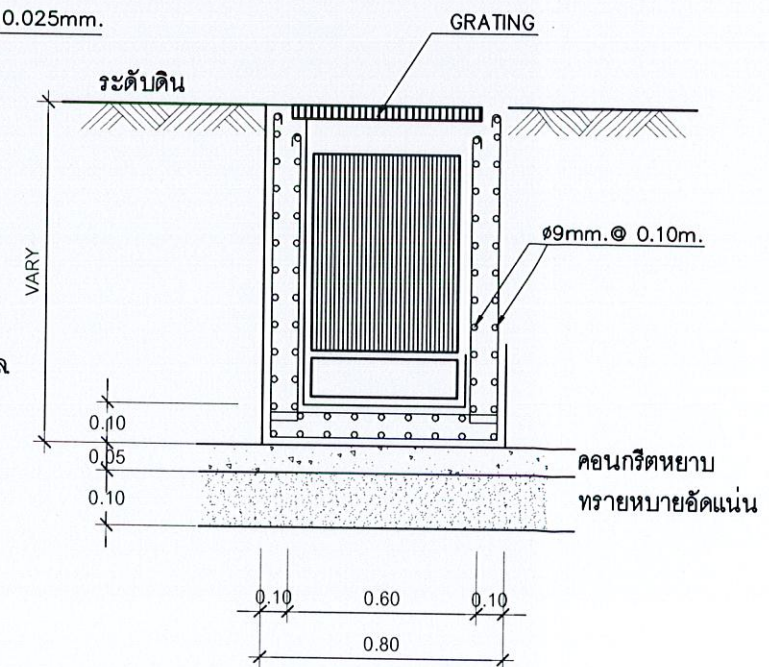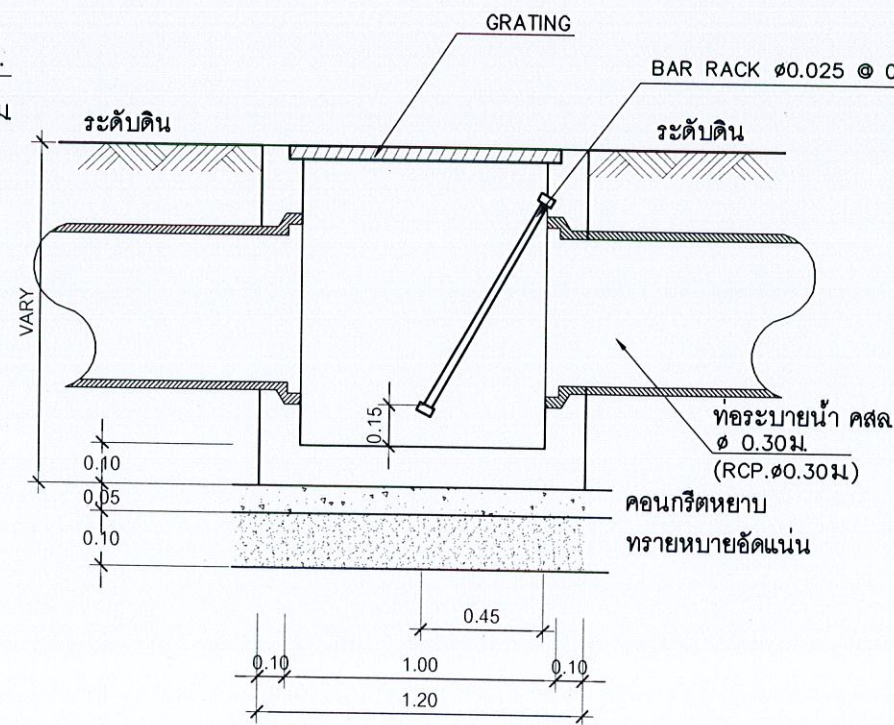

	ชื่อโครงการ
โครงการก่อสร้างอาคาร อเนกประสงค์ ค.ส.ล. 1 ชั้น	สถานที่ก่อสร้าง
บริเวณชุมชน เมืองทอง- สุชนิรันดร์ หมู่ที่ 1 ต.วิจิตร อ.เมือง จ.ภูเก็ต	สำรวจ-เขียนแบบ
นายวิระชัย เหมือนใจ นายชาญโยธา	นายอัศวเดช เหมเรือ นายชาญโยธา
นางสาวมัจฉา ใหญ่ สถาปนิก	ออกแบบ-ตรวจ
นายดำรง ไส้เลิศ วิศวกรโยธา หน้าฝ่ายแบบแปลนและก่อสร้าง	นายเฉลิม แก้วปราง ผู้อำนวยการกองช่าง
เห็นชอบ	นายธนวัฒน์ เทวเดช ปลัดเทศบาลตำบลวิจิตร
อนุมัติ	นายกฤษา โชติวิบูลย์พัฒน์ นายกเทศมนตรีตำบลวิจิตร
แบบเลขที่ ยธ.52603-49/2567	แผ่นที่ 36
จำนวน 39	

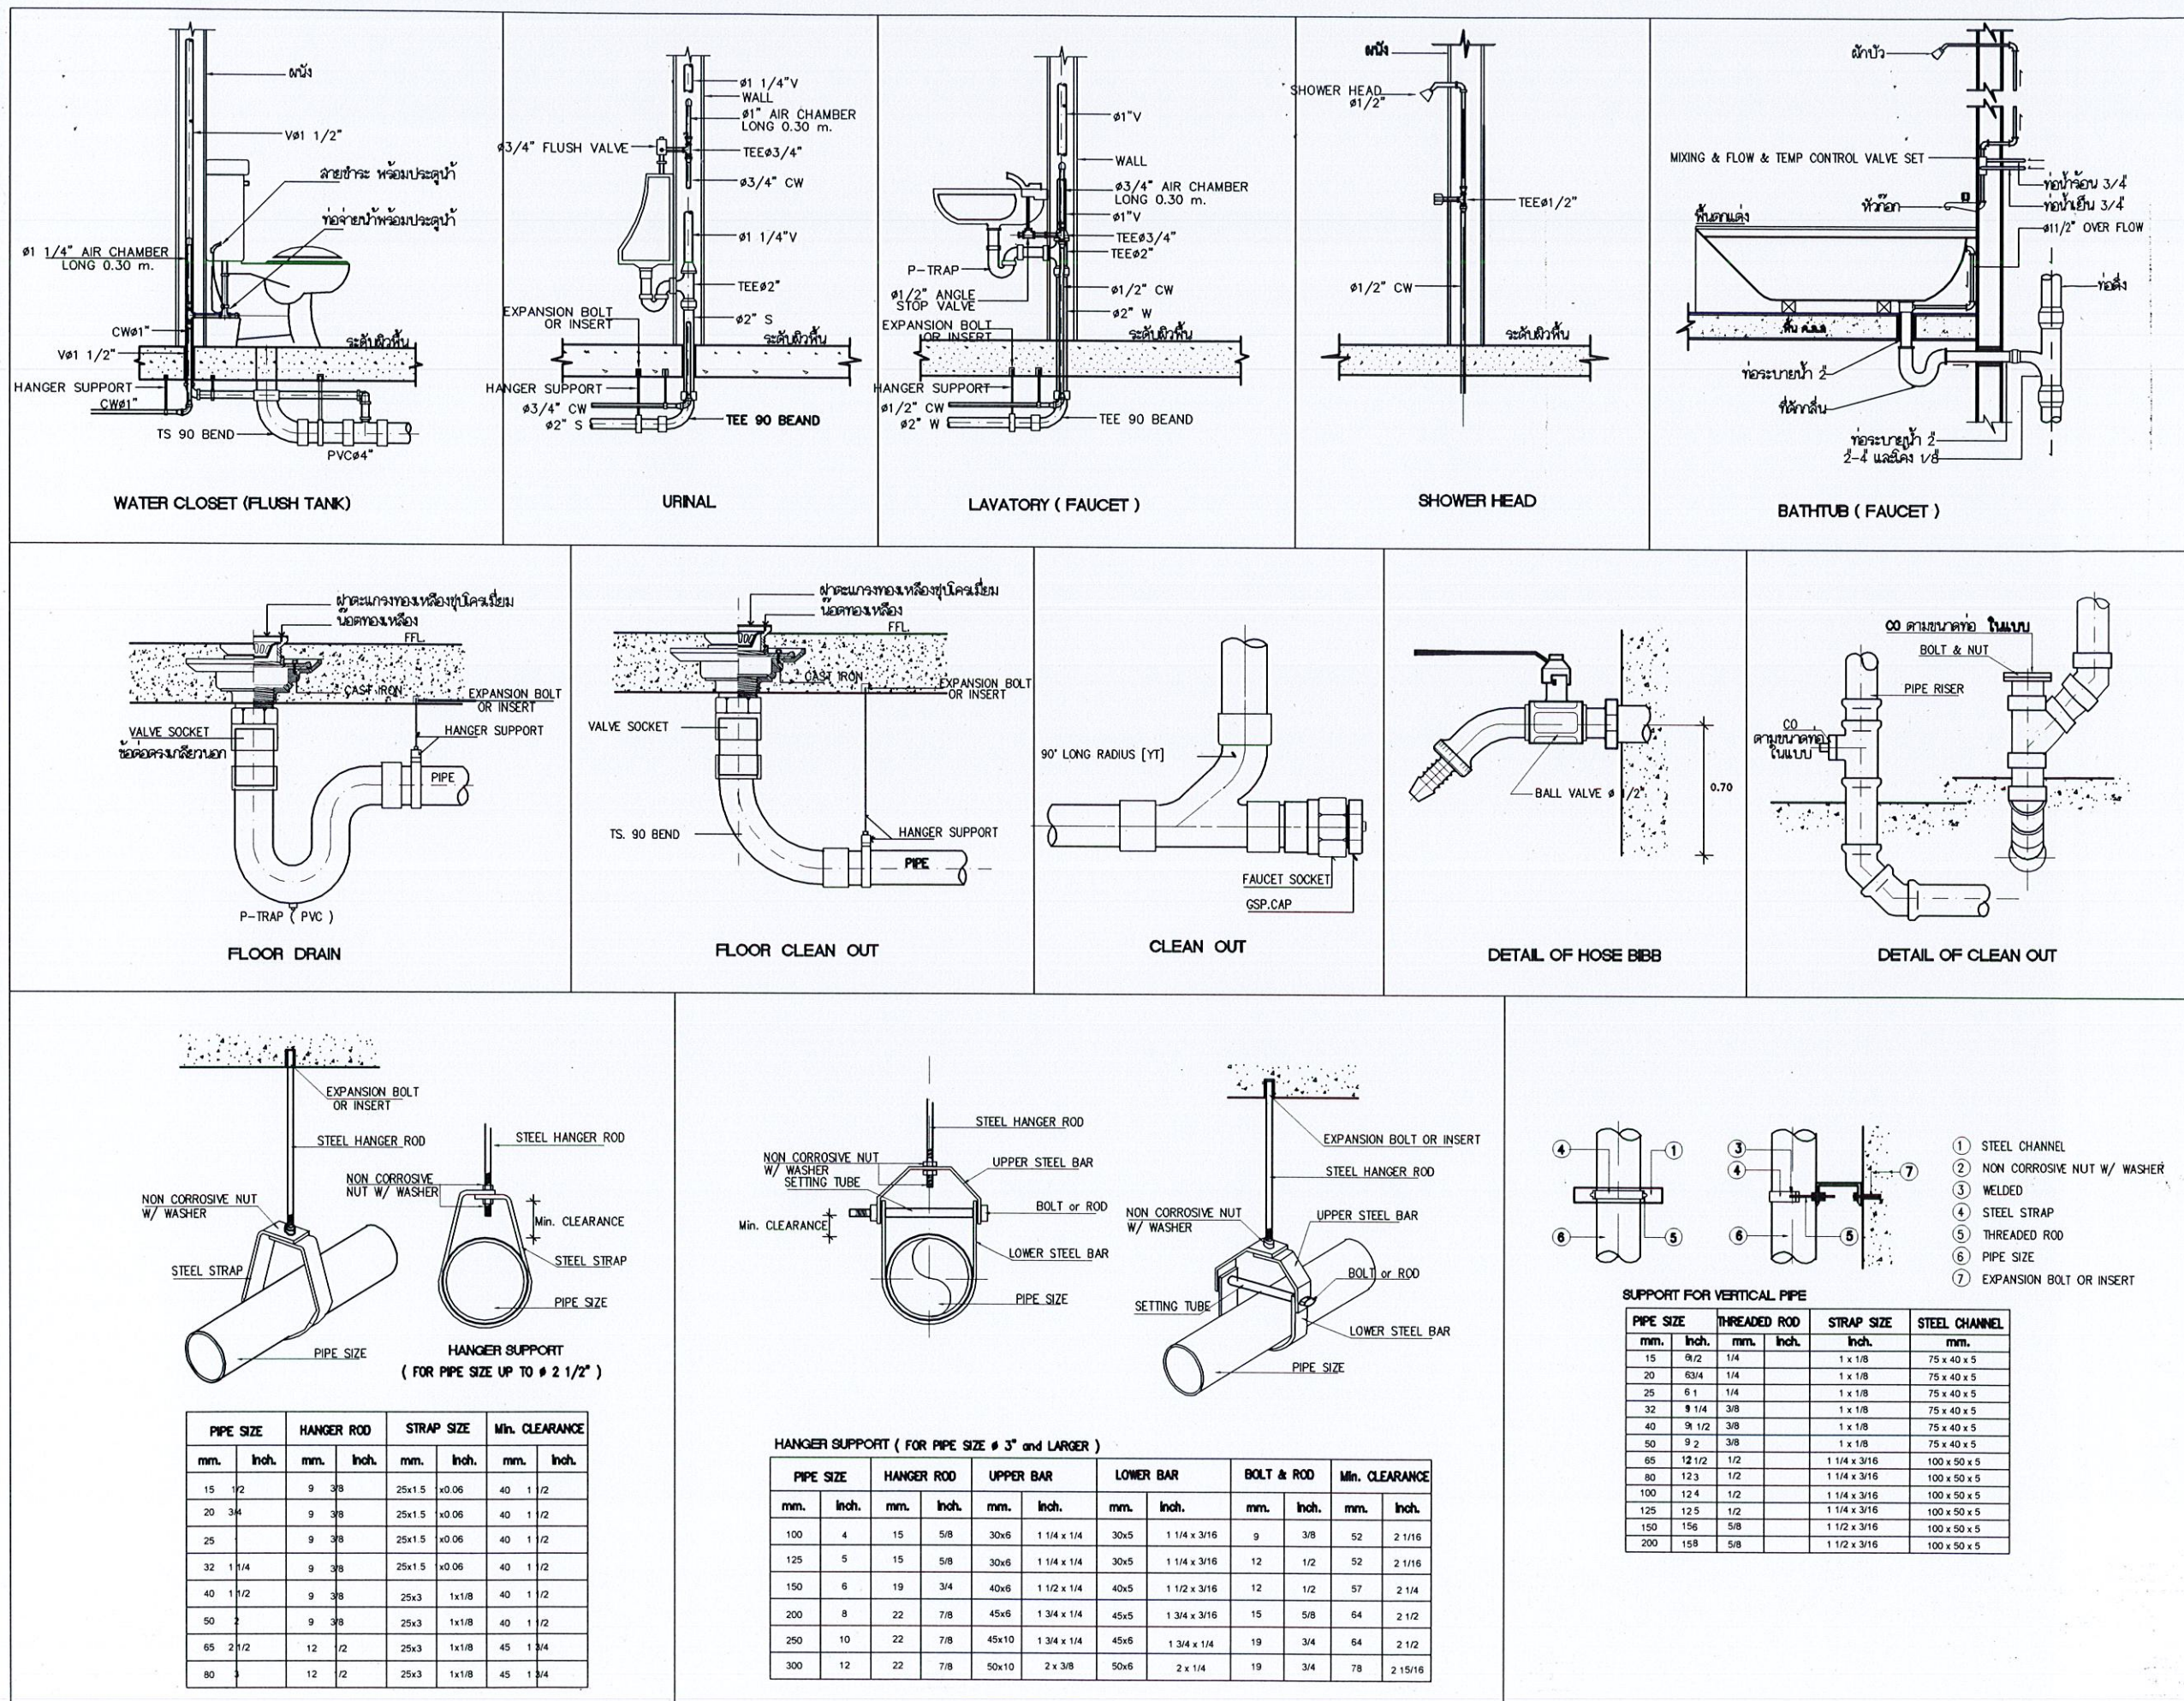

ชื่อโครงการ

โครงการก่อสร้างอาคาร
อเนกประสงค์ ค.ส.ล. 1 ชั้น

สถานที่ก่อสร้าง

บริเวณชุมชน
เมืองทอง-สุพรรณบุรี
หมู่ที่ 1 ต.วิจิตร อ.เมือง จ.สุพรรณบุรี

สำรวจ-เขียนแบบ

นายวิระชัย เหมือนใจ
นายชาญโยธา

นายอัศวิน ทรัพย์
นายชาญโยธา

นางสาวจันทนา โทบุรี
สถาปนิก

ออกแบบ-ตรวจ

นายคาร์ณ ไสเลิศ
วิศวกรโยธา
หน้าฝ่ายแบบแปลนและก่อสร้าง

นายเฉลิม แก้วปราง
ผู้อำนวยการกองช่าง

เห็นชอบ

นายธนวัฒน์ เทวเดช
ปลัดเทศบาลตำบลวิจิตร

อนุมัติ

นายวิชา โชติวิชัยพัฒน์
นายกเทศมนตรีตำบลวิจิตร

แบบเลขที่
ยธ.52603-49/2567

แผ่นที่
37

จำนวน
39



ชื่อโครงการ

โครงการก่อสร้างอาคาร
อเนกประสงค์ ค.ส.ล. 1 ชั้น

สถานที่ก่อสร้าง

บริเวณชุมชน
เมืองทอง- สุพรรณบุรี
หมู่ที่ 1 ต. วิจิตร อ. เมือง จ. สุพรรณบุรี

สำรวจ-เขียนแบบ

นายวิระชัย เหมือนใจ
นายช่างโยธา

นายอัศวิน เจริญ
นายช่างโยธา

นางสาวมัจฉา โทบุรี
สถาปนิก

ออกแบบ-ตรวจ

นายคำธรณ์ ไช้เลิศ
วิศวกรโยธา
หน. ฝ่ายแบบแผนและก่อสร้าง

นายเฉลิม แก้วปรากฏ
ผู้อำนวยการกองช่าง

เห็นชอบ

นายธนวัฒน์ เทวเดช
ปลัดเทศบาลตำบลวิจิตร

อนุมัติ


นายกริชชา ใจดีวิญญูพัฒน์
นายกเทศมนตรีตำบลวิจิตร

แบบเลขที่
ยธ.52603-49/2567

แผ่นที่
38

จำนวน
39


DOS MODEL DCŞF600 DCSF6000

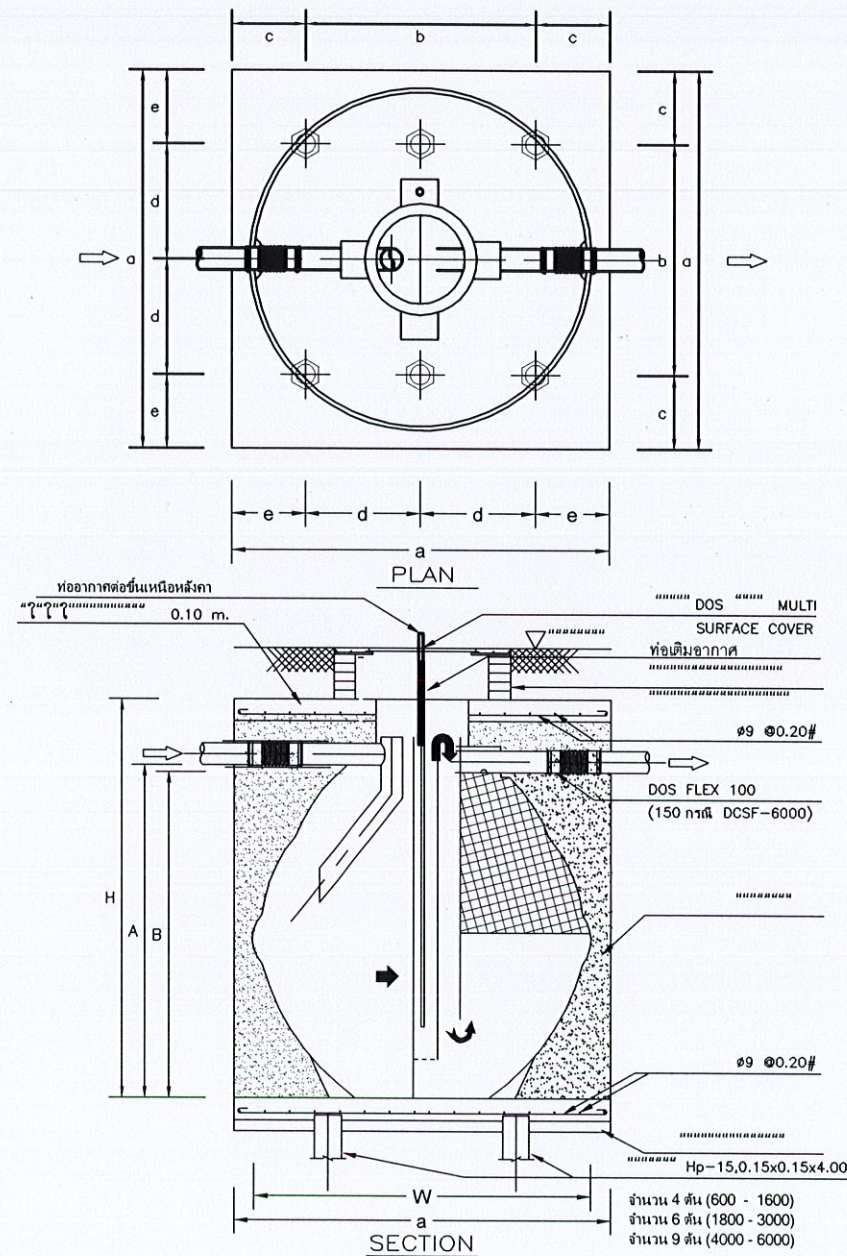

ตารางแสดงค่าระยะต่างๆ (mm.)

MODEL	A	B	W	H	a	b	c	d	e
DCSF-600	907	857	1110	1152	1300	700	300	-	-
DCSF-800	1030	980	1230	1270	1400	700	350	-	-
DCSF-1000	1120	1070	1320	1370	1500	800	350	-	-
DCSF-1200	1180	1130	1365	1435	1500	800	350	-	-
● DCSF-1600	1340	1290	1510	1595	1700	900	400	-	-
DCSF-2000	1450	1400	1577	1725	1800	900	450	550	350
DCSF-3000	1660	1610	1820	1930	-	-	350	600	350
DCSF-4000	1850	1800	2055	2110	-	-	400	700	450
DCSF-5000	2030	1980	2215	2290	-	-	450	800	400
DCSF-6000	2155	2105	2215	2505	-	-	450	800	450

SUBJECT TO CHANGE WITHOUT NOTICE

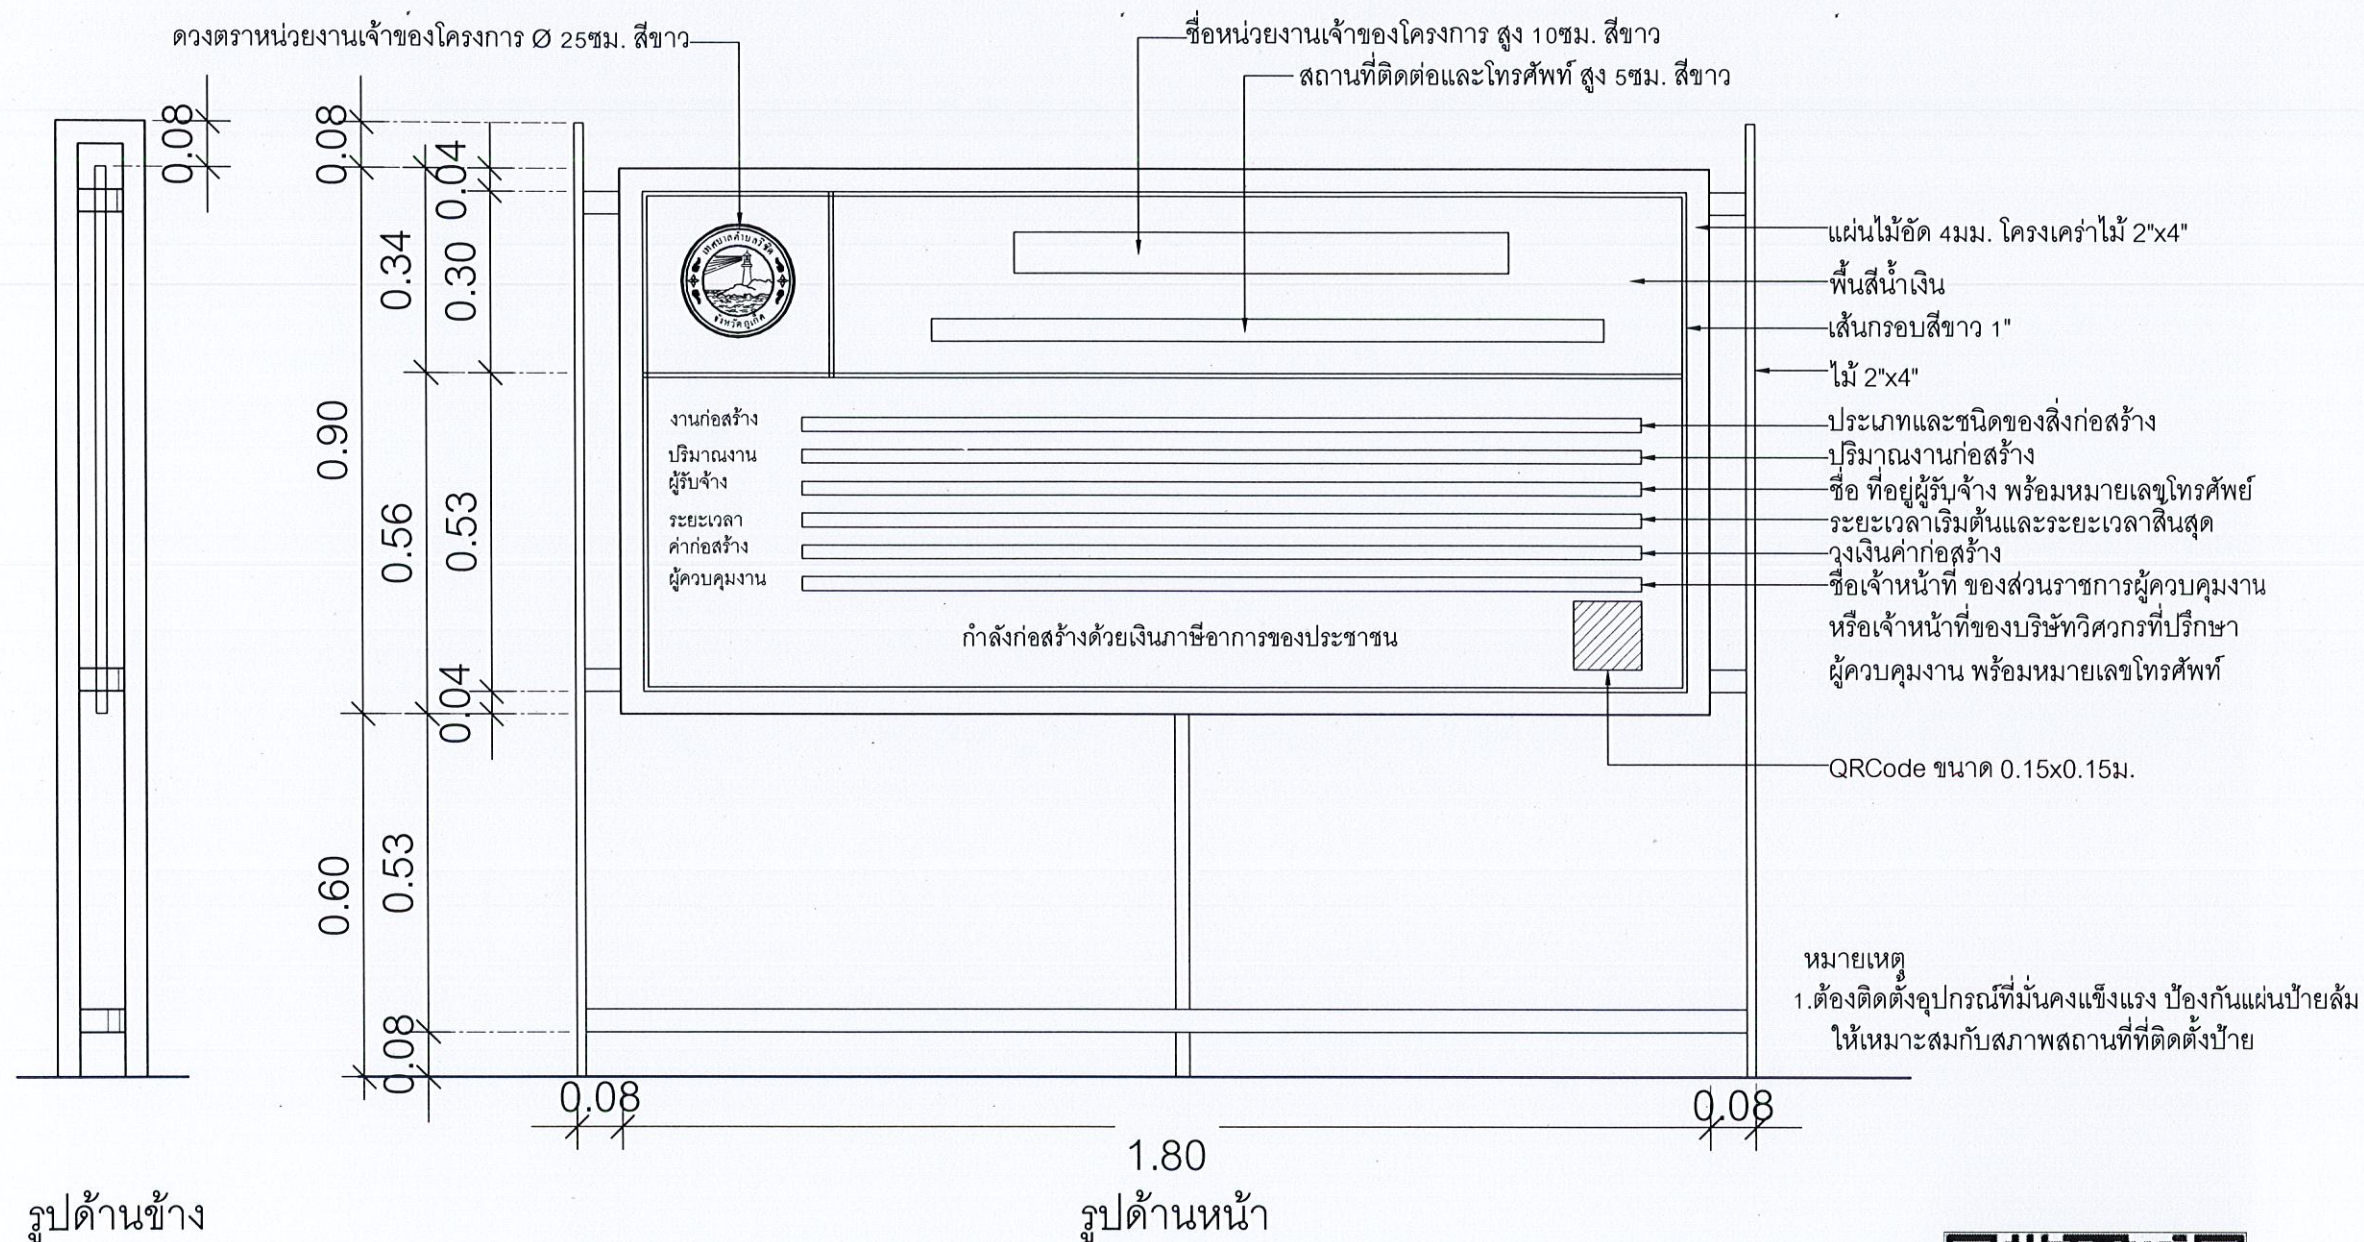

QRCode



ชื่อโครงการ

โครงการก่อสร้างอาคาร
อเนกประสงค์ ค.ส.ล. 1 ชั้น

สถานที่ก่อสร้าง

บริเวณชุมชน
เมืองทอง- สุชนรัตน
หมู่ที่ 1 ต.วิจิตร อ.เมือง จ.ภูเก็ต

สำรวจ-เขียนแบบ

นายวิระชัย เหมอินใจ
นายช่างโยธา

นายอัศรเดช เหมเรือ
นายช่างโยธา

นางสาวมัจฉนท โทบุรี
สถาปนิก

ออกแบบ-ตรวจ

นายคำรณ ไฉเลิศ
วิศวกรโยธา
หน.ฝ่ายแบบแผนและก่อสร้าง

นายเฉลิม แก้วปรุง
ผู้อำนวยการกองช่าง

เห็นชอบ

นายธนวัฒน์ เทวเดช
ปลัดเทศบาลตำบลวิจิตร

อนุมัติ

นายกริษา โชติวิชัยพัฒน์
นายกเทศมนตรีตำบลวิจิตร

แบบเลขที่
ยธ.52603-49/2567

แผ่นที่
39

จำนวน
39