



โครงการก่อสร้างกำแพงกันดิน ค.ส.ล.

สถานที่ : บริเวณคลองบึงไทรถึงตลาดมูมเมือง
หมู่ที่ 2 , 3 ตำบลวิจิต อำเภอเมือง จังหวัดภูเก็ต


แบบเลขที่ : ขธ. 52603 - 57 / 2567

รายการประกอบแบบทั่วไป

1. ผู้รับจ้างจะต้องทำการตรวจสอบแบบและรายการต่างๆให้เป็นที่ยุติต้องพร้อมวางแผนปฏิบัติงานให้เหมาะสมถูกต้องตามขั้นตอนและตามมาตรฐานการก่อสร้างที่ดีของงานก่อสร้างแต่ละรายการ
2. ผู้รับจ้างจะต้องมีมาตรการในการป้องกันอุบัติเหตุต่าง ๆ อันอาจเกิดจากการทำงานก่อสร้างที่ไม่เหมาะสม จะมีสาเหตุมาจากสภาพแวดล้อมแห่งงานที่กระทำ
ทั้งนี้เพื่อความปลอดภัยของชีวิตและทรัพย์สินทั้งหมดที่เกี่ยวข้องมาตรฐานเกี่ยวกับการป้องกันอุบัติเหตุนี้ผู้รับจ้างจะต้องปฏิบัติตามมาตรฐานความปลอดภัยในการก่อสร้างซึ่งกำหนดไว้ในกฎกระทรวงมหาดไทยทั้งที่บังคับใช้ในปัจจุบันและที่จะประกาศใช้ในภายภาคหน้าด้วย
3. วัสดุต่างๆที่นำมาใช้ในงานก่อสร้างหากมีการกำหนดมาตรฐานไว้ในมาตรฐานผลิตภัณฑ์ อุตสาหกรรม (มอก.) การทดสอบและพิจารณาอนุมัติให้นำวัสดุดังกล่าวมาใช้ในงานก่อสร้างให้ถือปฏิบัติตามข้อกำหนด ของ มอก. สำหรับวัสดุนั้น ๆ หากภายหลังปรากฏว่าวัสดุที่นำมาใช้ในงานก่อสร้างไม่ถูกต้อง ตามมาตรฐานกำหนดหรือไม่ถูกต้องตาม มอก. ผู้รับจ้างยังคงต้องรับผิดชอบความเสียหายหรือความผิดพลาดที่เกิดขึ้นทั้งสิ้น
4. ผู้รับจ้างจะต้องทำการก่อสร้างด้วยความระมัดระวังโดยไม่ให้เกิดความเสียหายต่อทรัพย์สินของทางราชการหรือเอกชนหากเกิดความเสียหายขึ้นผู้รับจ้าง ต้องทำการซ่อมแซมให้ใช้งานได้ดีดังเดิม
5. รถขนส่งวัสดุรวมทั้งเครื่องกลและเครื่องจักรที่ใช้ในงานก่อสร้างต้องปฏิบัติตามกฎหมาย
6. ที่จุดเริ่มต้นและจุดสิ้นสุดโครงการ ฯ รวมทั้งทางแยก ให้ผู้รับจ้างปรับระดับของถนนให้กลมกลืนกับถนนเดิมโดยไม่ทำให้เกิดอุปสรรคต่อการจราจร
7. สาธารณูปโภคต่าง ๆ เช่น ไฟฟ้า , โทรศัพท์, ประปา ท่อระบายน้ำ เป็นต้นที่อยู่ในบริเวณที่ก่อสร้างและเป็นอุปสรรคต่อการก่อสร้างผู้รับจ้างจะต้องดำเนินการขุดต่อหน่วยงานที่เกี่ยวข้องเพื่อย้ายสิ่งต่าง ๆ เหล่านั้นไปให้พ้น ค่าใช้จ่ายต่าง ๆ ให้เป็นของผู้รับจ้าง
8. ผู้รับจ้างจะต้องติดป้ายเตือน หรือเครื่องหมายจราจรหรือสัญลักษณ์ในระหว่างการก่อสร้างตามมาตรฐานกรมโยธาธิการและผังเมืองหรือกรมทางหลวง
9. รายการใดที่ไม่ได้กำหนดไว้ในแบบหรือกำหนดไว้ไม่ชัดเจนหรือแสดงไว้ขัดแย้งกัน หรือปัญหาในการก่อสร้าง หรือไม่เป็นไปตามหลักวิชาช่างที่ดีให้รายงานและดำเนินการตามดุลพินิจของคณะกรรมการตรวจการจ้าง ฯ
10. ถ้าหากการเทคอนกรีตโครงสร้างส่วนหนึ่งส่วนใดไม่เสร็จในรวดเดียวแล้ว ต้องหยุดเทคอนกรีตตามที่ผู้ควบคุมงานกำหนด และห้ามเทคอนกรีตในขณะที่ฝนตก เว้นแต่จะมีที่ป้องกัน
11. ผู้รับจ้างต้องทำการลอกดินที่เหลวออก พร้อมทำการปรับพื้นที่ให้สภาพดินมีความแข็งแรง ก่อนเทคอนกรีต
12. เขตทางขึ้นอยู่กับสภาพพื้นที่
13. มิติต่าง ๆ มีหน่วยเป็นเมตร นอกจากระบุเป็นอย่างอื่นในแบบ
14. ระยะเวลาให้ดูตัวเลขเป็นหลัก มิให้วัดจากแบบ
15. ในกรณีที่เกิดปัญหาหรือเกิดการเปลี่ยนแปลงใด ๆ ให้อยู่ในดุลพินิจของผู้ควบคุมงาน
16. คู่สัญญาต้องใช้วัสดุประเภทวัสดุหรือครุภัณฑ์ที่จะใช้ในงานก่อสร้างเป็นวัสดุที่ผลิตภายในประเทศ โดยต้องใช้ไม่น้อยกว่าร้อยละ ๖๐ ของมูลค่าวัสดุที่จะใช้งานก่อสร้างทั้งหมดตามสัญญา
17. คู่สัญญาต้องใช้เหล็กที่ผลิตภายในประเทศไม่น้อยกว่าร้อยละ ๕๐ ของปริมาณเหล็กที่ต้องใช้ทั้งหมดตามสัญญา



ชื่อโครงการ	
โครงการก่อสร้าง ถนนถนนดิน ๑.๑๑	
สถานที่ก่อสร้าง	
บริเวณคลองบึงโกล้งตามเมือง ม.๒.๑ ๑.๑๑ ๑.๑๑	
สำรวจ-เขียนแบบ	
นายช่างโยธา	
นายธีรเดช เจริญ นายช่างโยธา	
นางสาวมิ่งขวัญ ไทยศรี สถาปนิก	
ออกแบบ-ตรวจ	
นายคณวัฒน์ ไล่เลิศ วิศวกรโยธา หน้าแบบและก่อสร้าง	
นายเฉลิม แก้วประ ผู้อำนวยการกองช่าง	
เห็นชอบ/อนุมัติ	
นายอนันต์ เทวบุตร ปลัดเทศบาล ปฏิบัติหน้าที่ นายกเทศมนตรีตำบลวิจิตร	
แบบเลขที่ ขธ.๕๒๖๐๓-๕๗/๒๕๖๗	
แผ่นที่	จำนวน
1	18

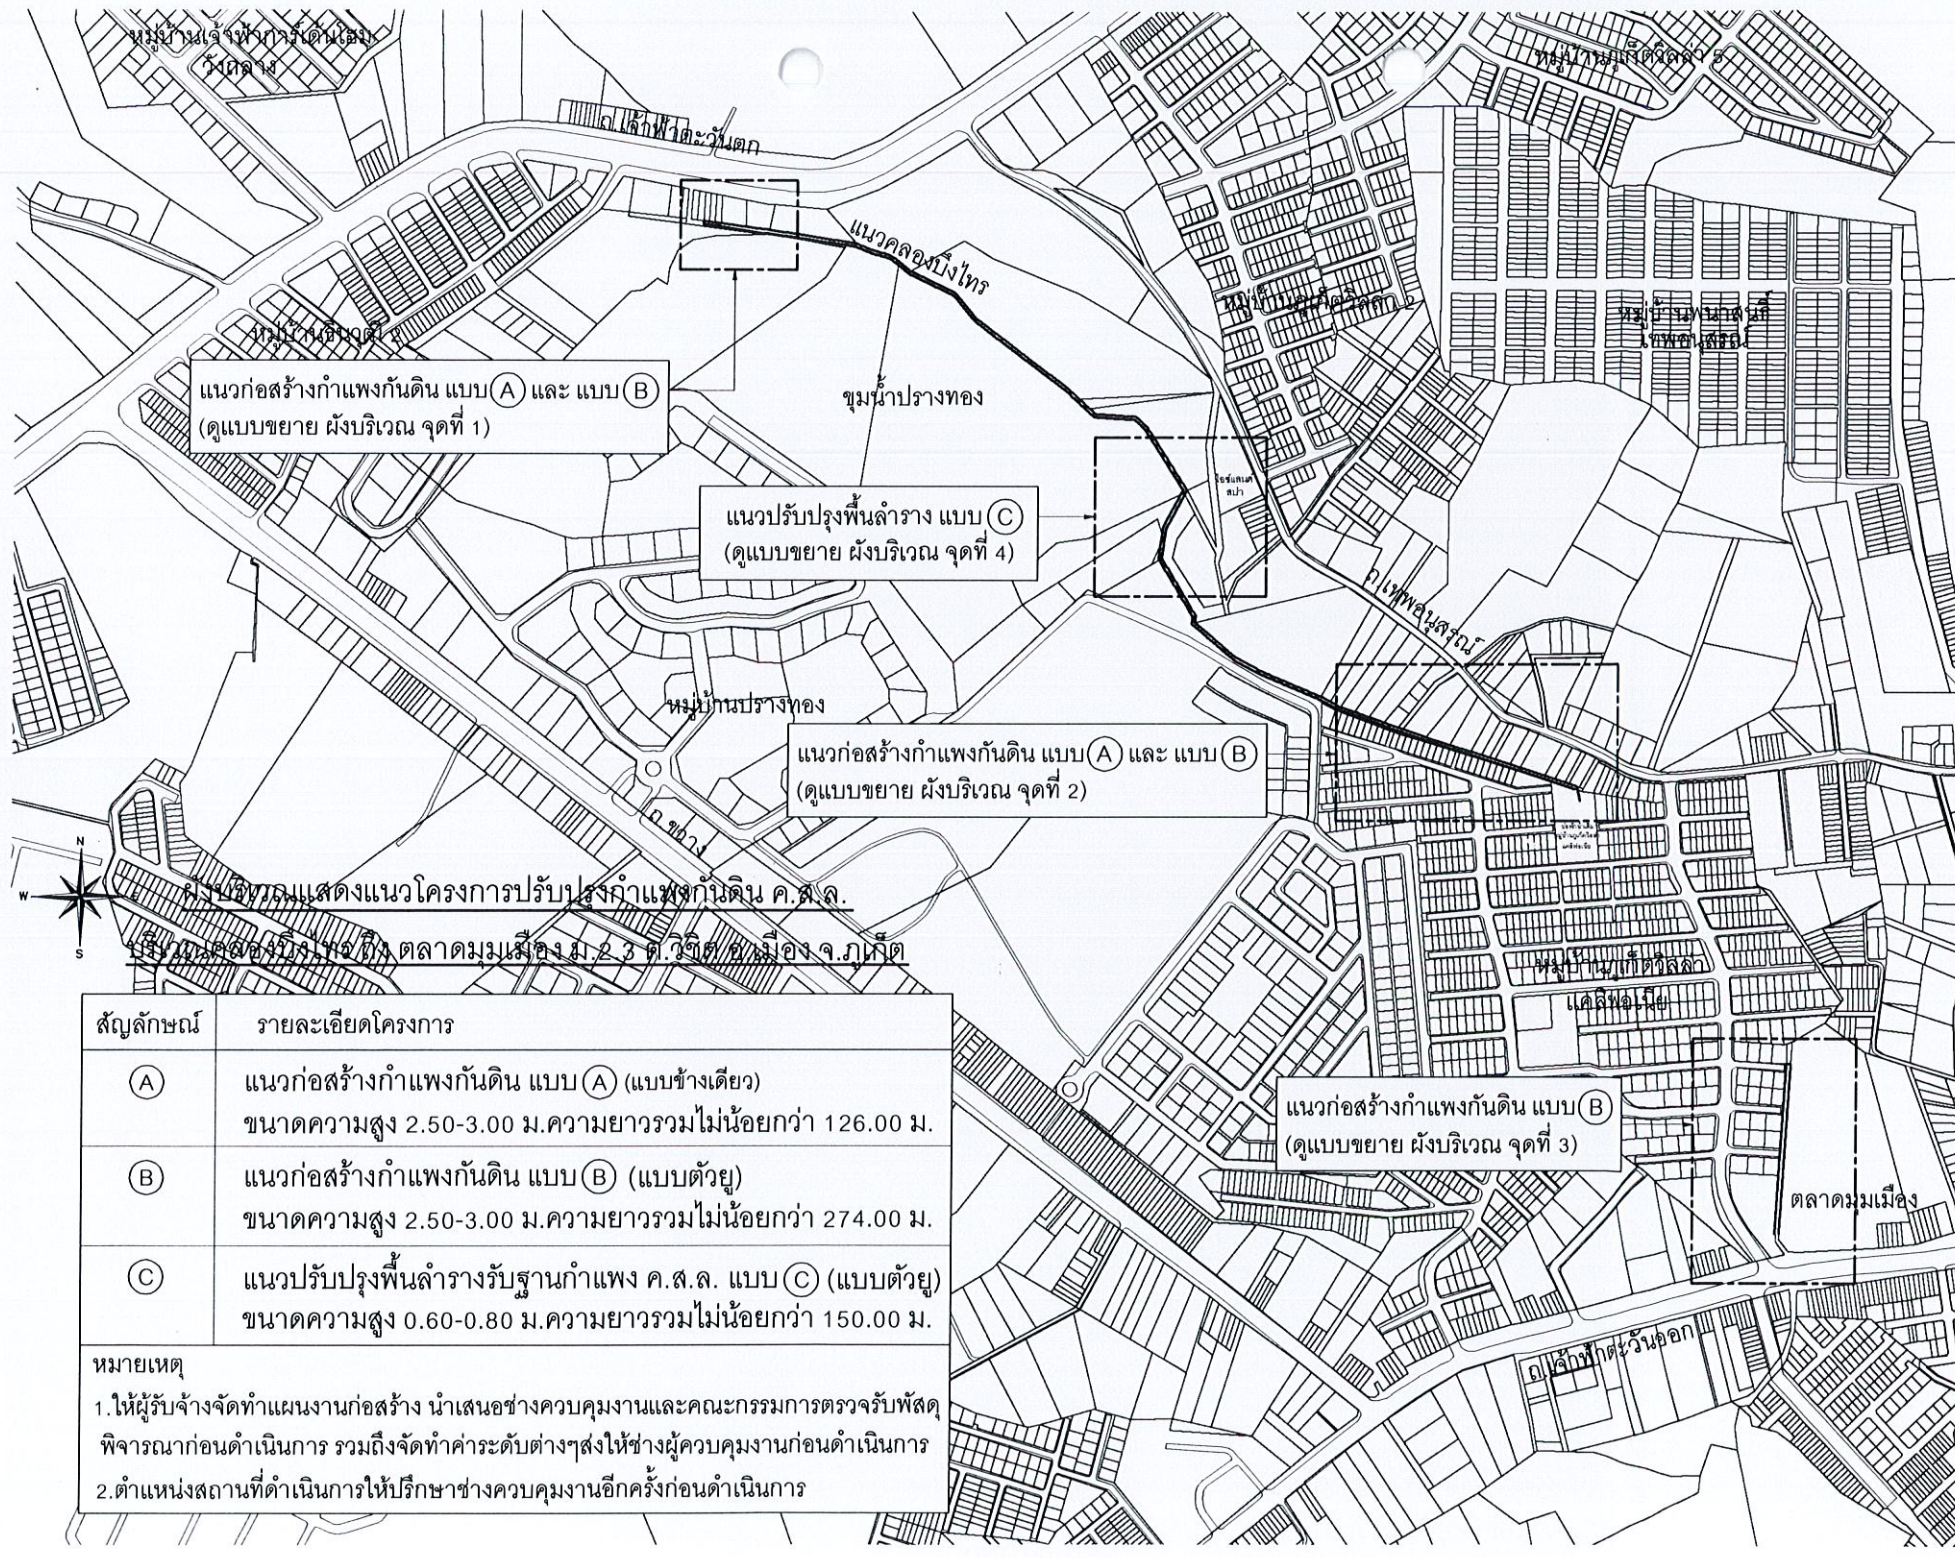



ชื่อโครงการ

โครงการก่อสร้าง
กำแพงกันดิน ค.ส.ล.

สถานที่ก่อสร้าง

บริเวณคลองปรางหลวง ต.ท่าศาลา อ.เมือง จ.ภูเก็ต

สำรวจ-เขียนแบบ

นายช่างโยธา

นายธีรเดช เจริญ
นายช่างโยธา

นางสาวมีชนก ไทศรี
สถาปนิก

ออกแบบ-ตรวจ

นายคณิน ไสเลิศ
วิศวกรโยธา
หน้าฝ่ายแบบแปลนและก่อสร้าง

นายเฉลิม แก้วปราง
ผู้อำนวยการกองช่าง

เห็นชอบ/อนุมัติ

นายธนวัฒน์ เทวเศรษฐ์
ปลัดเทศบาล ปฏิบัติหน้าที่
นายกเทศมนตรีตำบลวิชิต

แบบเลขที่
ยธ.52603-57/2567

แผ่นที่	จำนวน
2	18

สัญลักษณ์	รายละเอียดโครงการ
Ⓐ	แนวก่อสร้างกำแพงกันดิน แบบ Ⓐ (แบบข้างเดียว) ขนาดความสูง 2.50-3.00 ม.ความยาวรวมไม่น้อยกว่า 126.00 ม.
Ⓑ	แนวก่อสร้างกำแพงกันดิน แบบ Ⓑ (แบบตัวยู) ขนาดความสูง 2.50-3.00 ม.ความยาวรวมไม่น้อยกว่า 274.00 ม.
Ⓒ	แนวปรับปรุงพื้นลำรางรับฐานกำแพง ค.ส.ล. แบบ Ⓒ (แบบตัวยู) ขนาดความสูง 0.60-0.80 ม.ความยาวรวมไม่น้อยกว่า 150.00 ม.

หมายเหตุ

1.ให้ผู้รับจ้างจัดทำแผนงานก่อสร้าง นำเสนอช่างควบคุมงานและคณะกรรมการตรวจรับพัสดุ
พิจารณาก่อนดำเนินการ รวมถึงจัดทำค่าระดับต่างๆส่งให้ช่างควบคุมงานก่อนดำเนินการ

2.ตำแหน่งสถานที่ดำเนินการให้ปรึกษาช่างควบคุมงานอีกครั้งก่อนดำเนินการ



ชื่อโครงการ

โครงการก่อสร้าง
กำแพงกันดิน ค.ส.ล

สถานที่ก่อสร้าง

บริเวณคลองบึงไทรถึงตลาดมือง
ม.2.3 อ.วิเศษ จ.ภูเก็ต

สำรวจ-เขียนแบบ

นายช่างโยธา

[Signature]

นายธีรเดช เหมเรือ
นายช่างโยธา

[Signature]

นางสาวมัจฉา ไทบุรี
สถาปนิก

ออกแบบ-ตรวจ

[Signature]

นายคณิน ไสเลิศ
วิศวกรโยธา
หน้าฝ่ายแบบแผนและก่อสร้าง

[Signature]

นายเฉลิม แก้วปราง
ผู้อำนวยการกองช่าง

เห็นชอบ/อนุมัติ

[Signature]

นายธนวัฒน์ เทวเศรษฐ์
ปลัดเทศบาล ปฏิบัติหน้าที่
นายกเทศมนตรีตำบลวิชิต

แบบเลขที่
ยธ.52603-57/2567


แผ่นที่ 3 จำนวน 18

Triumph Motorcycles
(Phuket)

ศาลาบำเน็จ

แนวกันดินสไลด์ด้วย
DuraHold Half Standard.
ชั่วคราวพร้อมรื้อถอน

แนวคลองบึงไทร

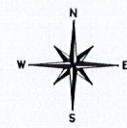


แบบขยายผังบริเวณ จุดที่ 1 แนวก่อสร้างกำแพงกันดิน แบบ (A) และ แบบ (B)

สัญลักษณ์

- แนวก่อสร้างกำแพงกันดิน แบบ (A) (แบบข้างเดียว)
ขนาดความสูง 3.00 ม.ความยาวรวมไม่น้อยกว่า 33.50 ม.
- แนวก่อสร้างกำแพงกันดิน แบบ (B) (แบบด้วย)
ขนาดความสูง 3.00 ม.ความยาวไม่น้อยกว่า 29.00 ม.

ความกว้าง VARY ตามสภาพล้างเดิม
ไม่น้อยกว่า 1.80-2.00 ม.


ความกว้าง VARY ตามสภาพล้างเดิม
ไม่น้อยกว่า 2.50-3.00 ม.

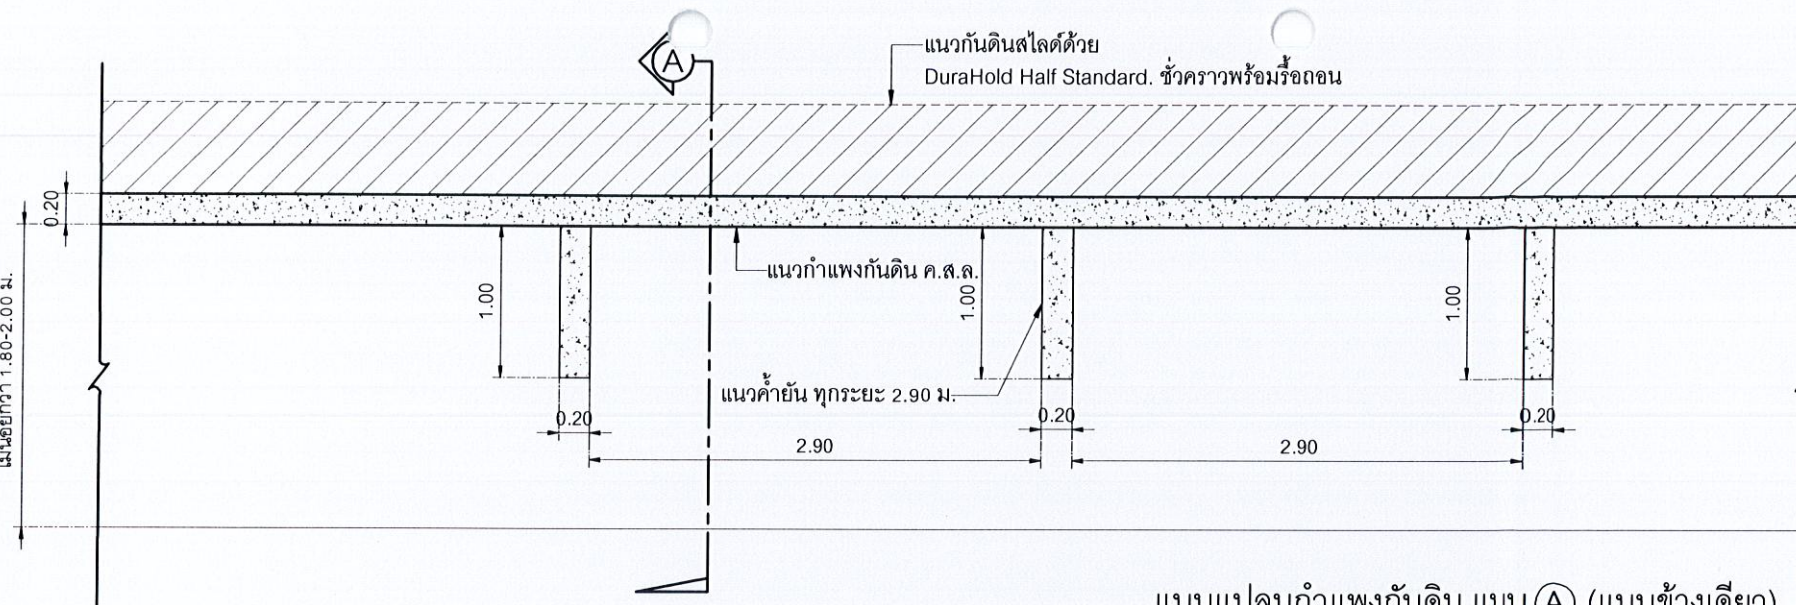

แบบแปลนกำแพงกันดิน แบบ (A) (แบบข้างเดียว)

SCALE 1:50

1. ช่วงคลองบึงไทรด้านหลังศาลาบัวแมนชั้น ความยาวรวมไม่น้อยกว่า 33.50 ม.

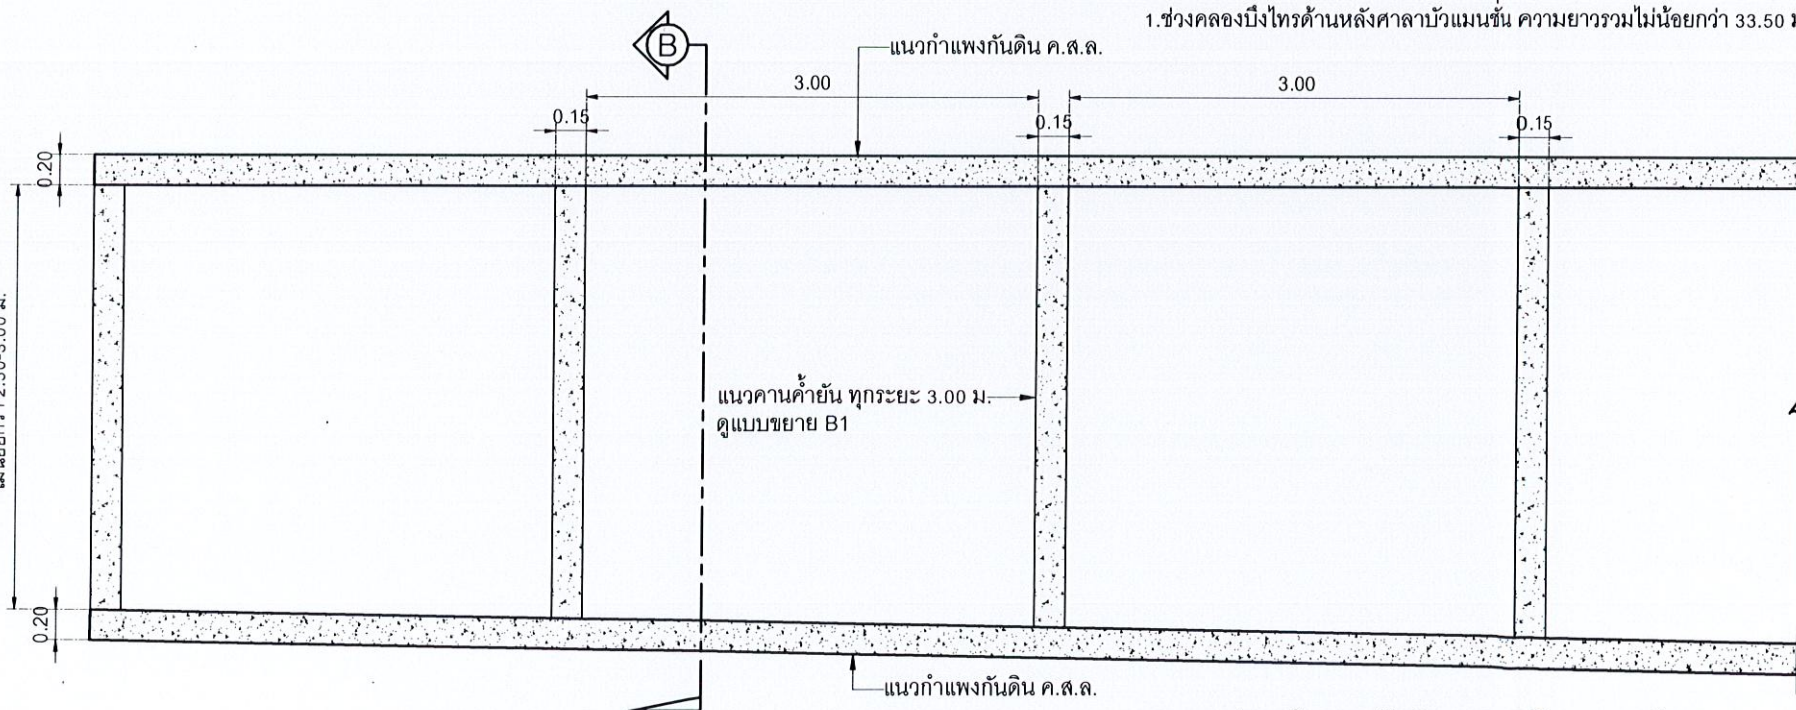

แบบแปลนกำแพงกันดิน แบบ (B) (แบบตัวยู)

SCALE 1:50

1. ช่วงคลองบึงไทรด้านหลังศาลาบัวแมนชั้น ความยาวไม่น้อยกว่า 29.00 ม.



ชื่อโครงการ

โครงการก่อสร้าง
กำแพงกันดิน ค.ส.ล.

สถานที่ก่อสร้าง

บริเวณคลองบึงไทรฝั่งศาลาบัวแมนเมือง
ม.2,3 ต.วิเศษ อ.เมือง จ.บุรีรัมย์

สำรวจ-เขียนแบบ

นายช่างโยธา

นายอัศวิน ทรัพย์
นายช่างโยธา

นางสาวมิ่งชนก โพธิ์
สถาปนิก

ออกแบบ-ตรวจ

นายคณิน โลเลิศ
วิศวกรโยธา
หน้าฝ่ายแบบแผนและก่อสร้าง


นายเฉลิม แก้วปราง
ผู้อำนวยการกองช่าง

เห็นชอบ/อนุมัติ

นายอนุวัฒน์ เทวสุข
ปลัดเทศบาล ปฏิบัติหน้าที่
นายกเทศมนตรีตำบลวิเศษ

แบบเลขที่
ขธ.52603-57/2567

แผ่นที่ 4 จำนวน 18

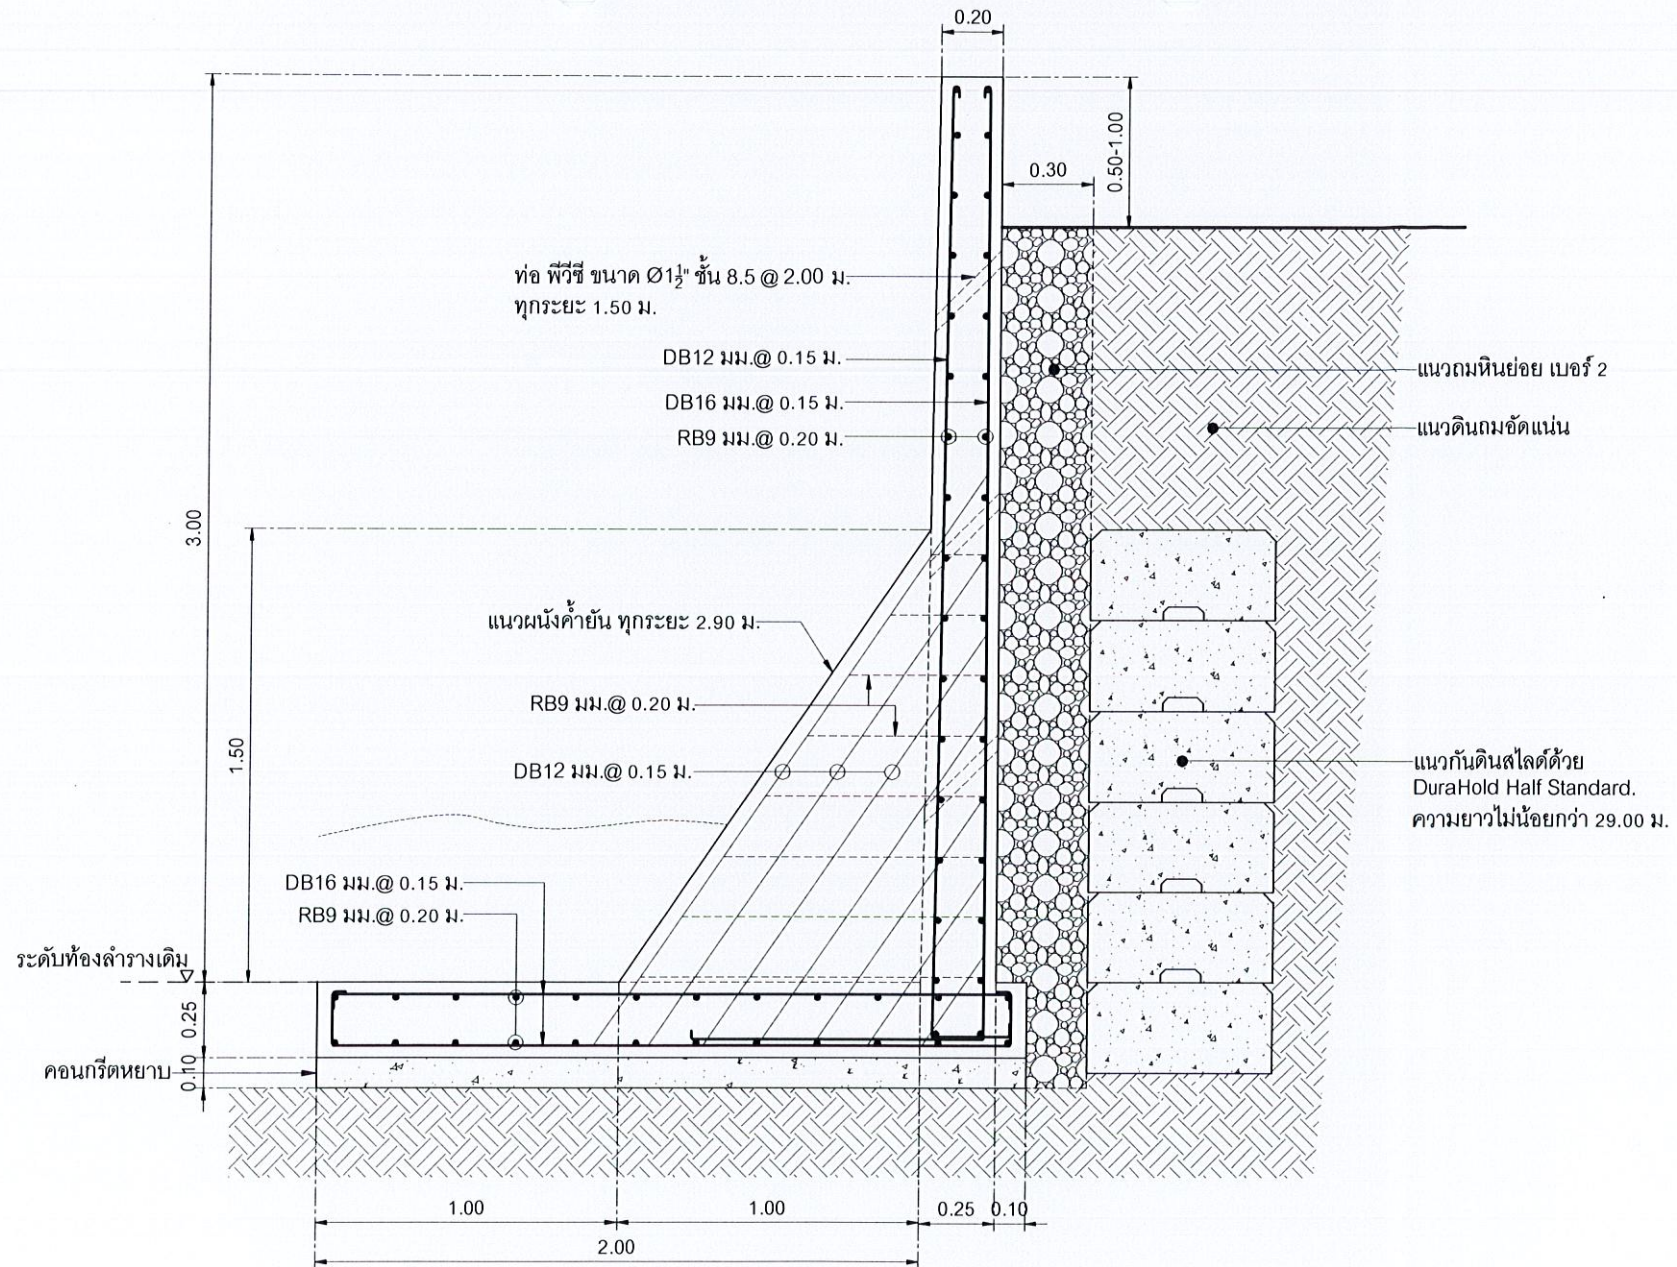

แบบรูปตัด แบบ (A) (จุดที่ 1 แบบข้างเดียว)
Scale 1:25



ชื่อโครงการ

โครงการก่อสร้าง
กันชนกันดิน ค.ส.ล.

สถานที่ก่อสร้าง

บริเวณคลองปึงไทรถึงลาดมูมเมือง
ม.2,3 ต.วัด อ.เมือง จ.ภูเก็ต

สำรวจ-เขียนแบบ

นายช่างโยธา

นายธีรเดช เท๊ะเรือ

นายช่างโยธา

นางสาวมัจฉา โพธิ์

สถาปนิก

ออกแบบ-ตรวจ

นายคณณ โลเลิศ

วิศวกรโยธา

หน้าแบบแปลนและก่อสร้าง

นายเฉลิม แก้วปรากฏ

ผู้อำนวยการกองช่าง

เห็นชอบ/อนุมัติ

นายธนวัฒน์ เทวเศรษฐ์

ปลัดเทศบาล ปฏิบัติหน้าที่

นายกเทศมนตรีตำบลวิชิต

แบบเลขที่


ยธ.52603-57/2567

แผ่นที่

จำนวน

5

18

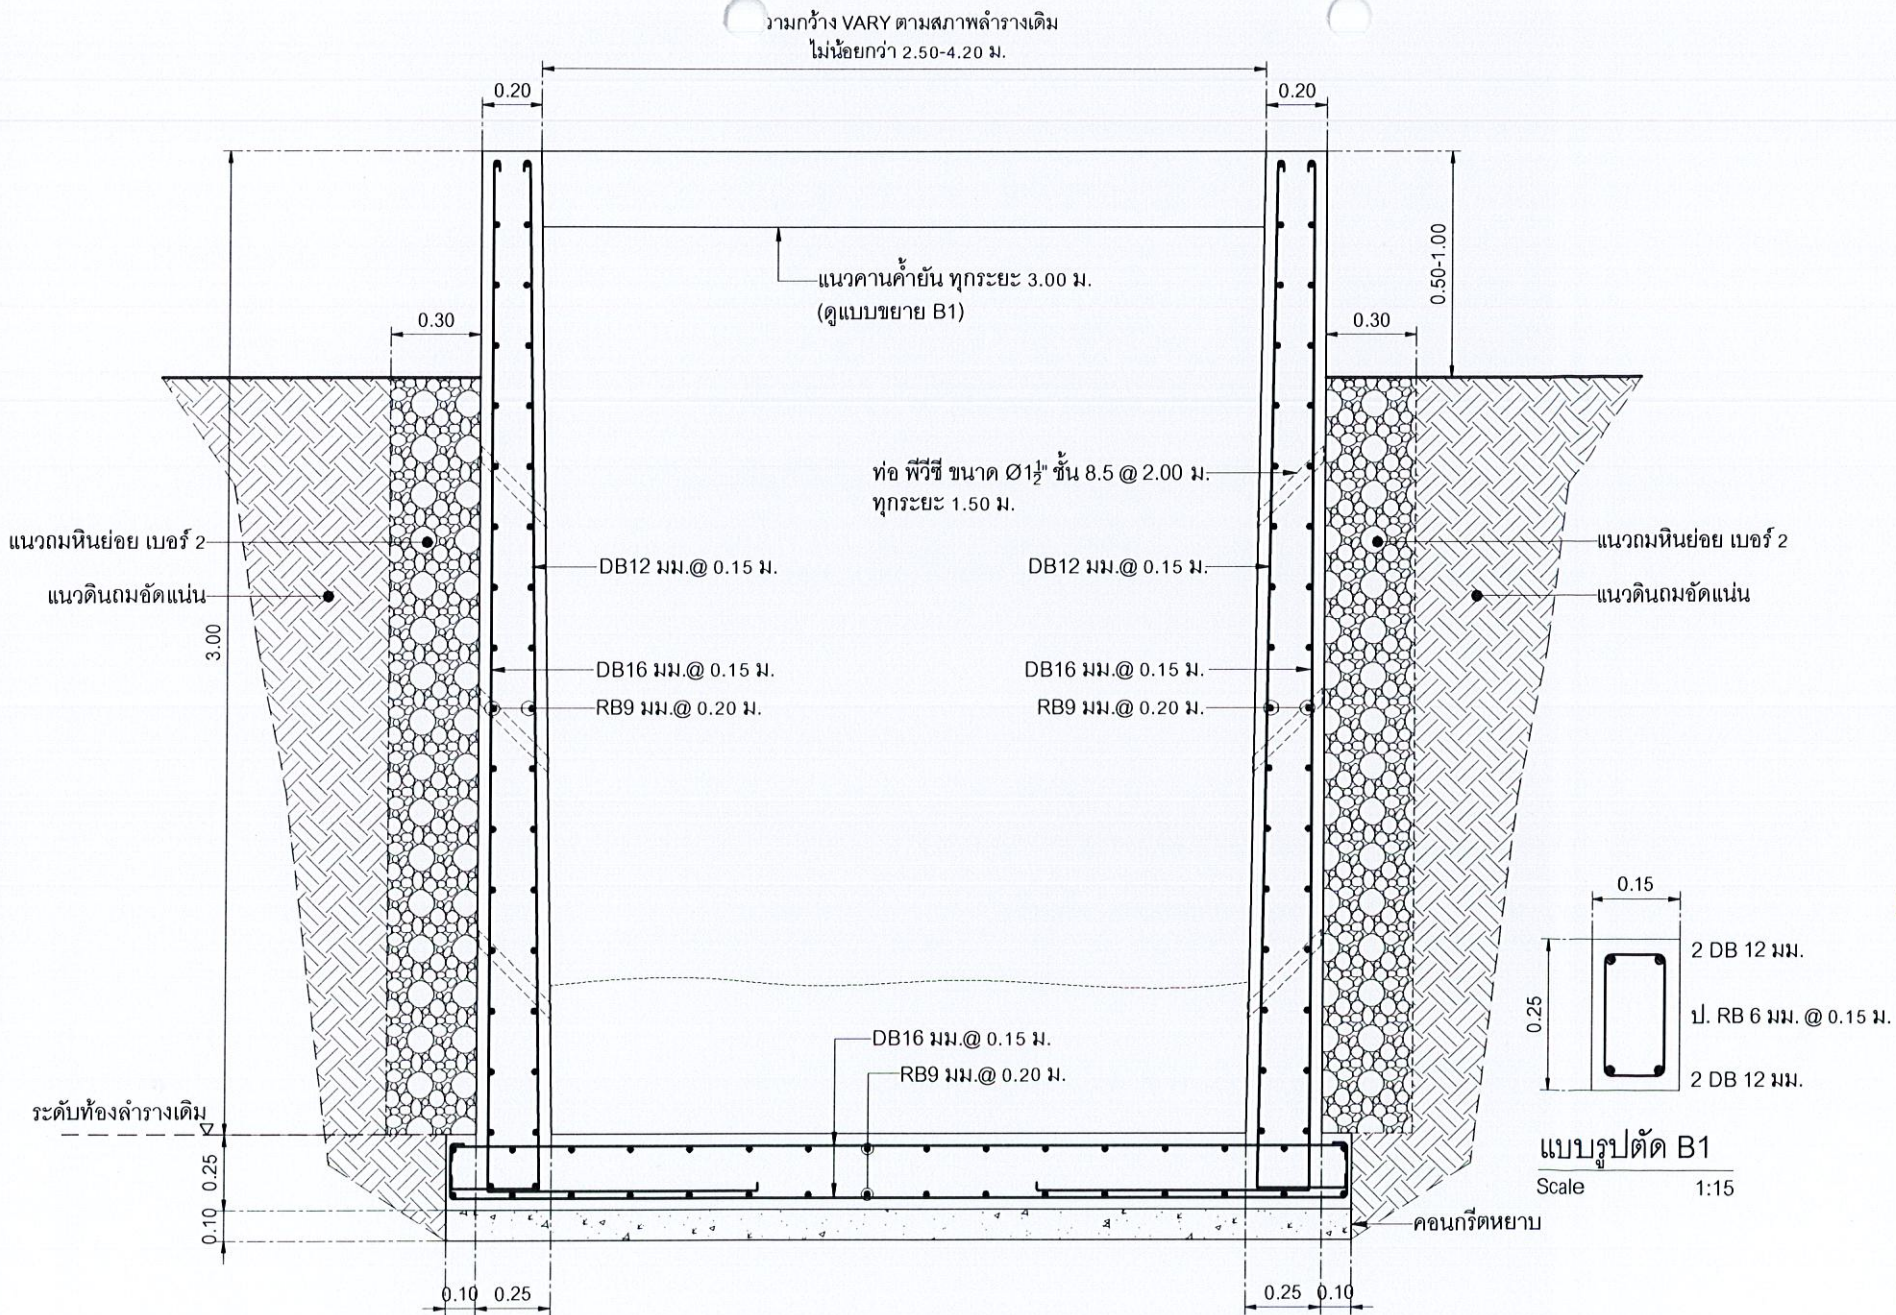

แบบรูปตัด แบบ (B) (จุดที่ 1 แบบตัวยู)
Scale 1:25



ชื่อโครงการ

โครงการก่อสร้าง
กั้นทางกันดิน ค.ส.ล.

สถานที่ก่อสร้าง

บริเวณคลองปิงไทรถึงตลาดมูมเมือง
ม.2.3 ต.วิจิตร อ.เมือง จ.ภูเก็ต

สำรวจ-เขียนแบบ

นายช่างโยธา

นายธีรเดช เจริญ
นายช่างโยธา

นางสาวมัจฉา ใหญ่
สถาปนิก

ออกแบบ-ตรวจ

นายคณ ไล่เลิศ
วิศวกรโยธา
หน้าฝ่ายแบบแผนและก่อสร้าง

นายเฉลิม แก้วประจักษ์
ผู้อำนวยการกองช่าง

เห็นชอบ/อนุมัติ

นายอนันต์ เทวเดช
ปลัดเทศบาล ปฏิบัติหน้าที่
นายกเทศมนตรีตำบลวิจิตร

แบบเลขที่
ขธ.52603-57/2567

แผ่นที่ 6 จำนวน 18



ชื่อโครงการ

โครงการก่อสร้าง
กำแพงกันดิน ค.ส.ล.

สถานที่ก่อสร้าง

บริเวณคลองบึงไทรถึงตลาดมูมเมือง
ม.2.3 ต.วิจิตร อ.เมือง จ.ภูเก็ต

สำรวจ-เขียนแบบ

นายช่างโยธา

นายธีรเดช เหมเรือ
นายช่างโยธา

นางสาวมีจนากร ไทบุรี
สถาปนิก

ออกแบบ-ตรวจ

นายคณณ ไส้เล็ก
วิศวกรโยธา
หน้าแบบแปลนและก่อสร้าง

นายเฉลิม แก้วปราง
ผู้อำนวยการกองช่าง

เห็นชอบ/อนุมัติ

นายอนวัตร เทวเดช
ปลัดเทศบาล ปฏิบัติหน้าที่
นายกเทศมนตรีตำบลวิจิตร

แบบเลขที่

ยธ.52603-57/2567

แผ่นที่

7

จำนวน

18


แบบขยายผังบริเวณ จุดที่ 2 แนวก่อสร้างกำแพงกันดิน แบบ (A) และ แบบ (B)
บริเวณคลองบึงไทร ม.2 ต.วิจิตร อ.เมือง จ.ภูเก็ต

สัญลักษณ์

- 1. แนวก่อสร้างกำแพงกันดิน แบบ (A) (แบบข้างเดียว)
ขนาดความสูง 2.50-3.00 ม. ความยาวรวมไม่น้อยกว่า 93.00 ม.
- 2. แนวก่อสร้างกำแพงกันดิน แบบ (B) (แบบตัวยู)
ขนาดความสูง 2.50-3.00 ม. ความยาวรวมไม่น้อยกว่า 85.00 ม.


ความกว้าง VARY ตามสภาพล้าร่างเดิม
หรือมีความกว้างไม่น้อยกว่า 1.80-2.00 ม.

0.20

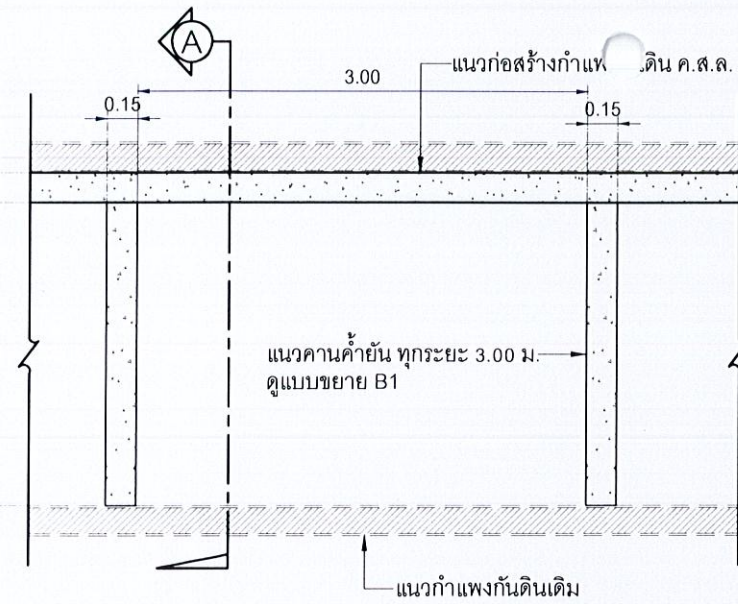

ความกว้าง VARY ตามสภาพล้าร่างเดิม
หรือมีความกว้างไม่น้อยกว่า 1.80-2.00 ม.

0.20

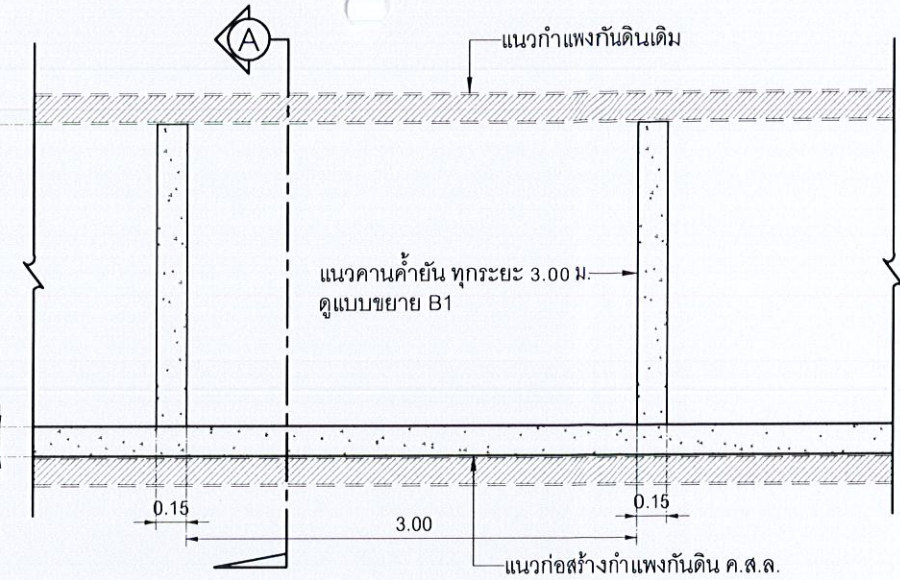


แบบแปลนกำแพงกันดิน ค.ส.ล.(จุดที่ 2) แบบ (A) (แบบข้างซ้ายและขวา)

SCALE 1:50

1. ช่วงคลองบึงไทร ความยาวรวมไม่น้อยกว่า 93.00 ม.

ความกว้าง VARY ตามสภาพล้าร่างเดิม
หรือมีความกว้างไม่น้อยกว่า 1.80-2.00 ม.

0.20

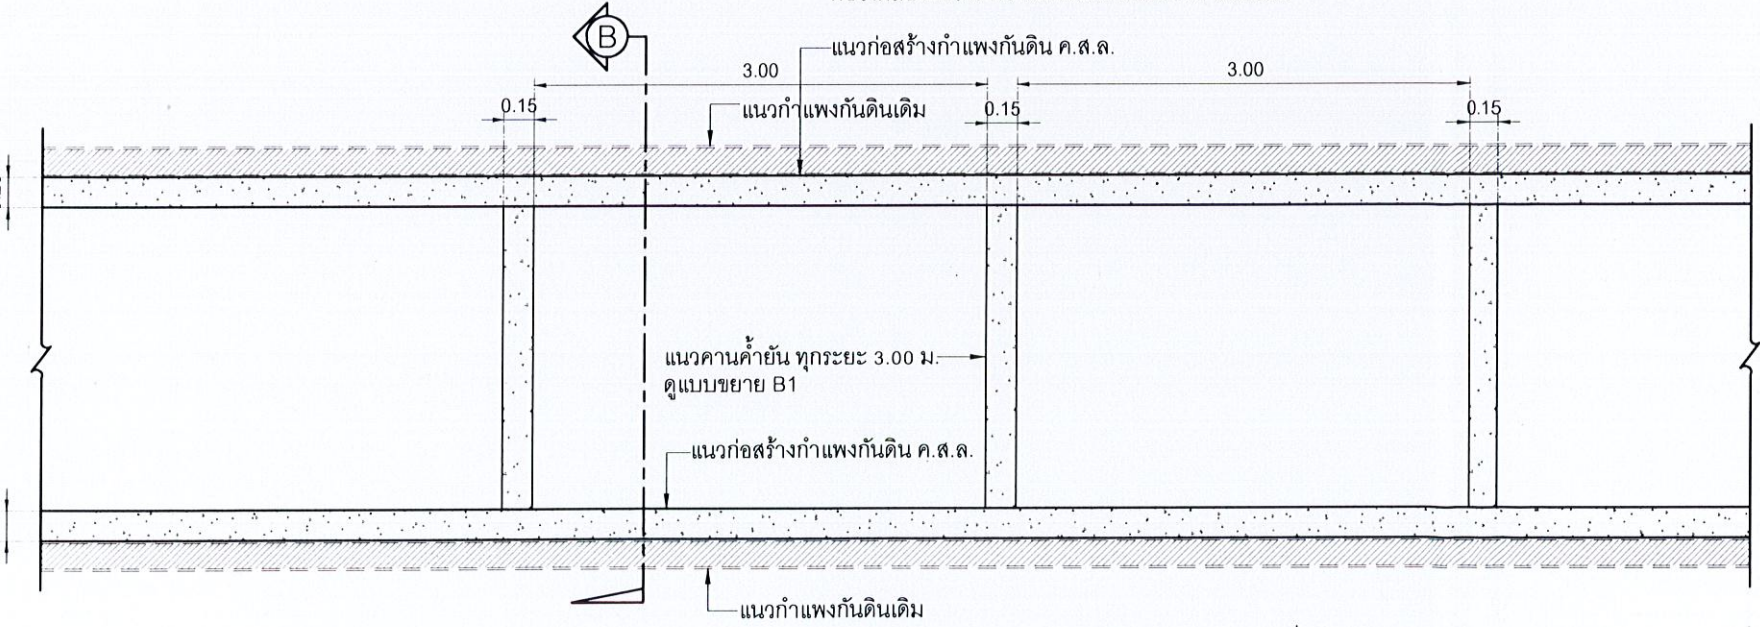

แบบแปลนกำแพงกันดิน ค.ส.ล.(จุดที่ 2) แบบ (B) (แบบตัวยู)

SCALE 1:50

2. ช่วงคลองบึงไทร ความยาวรวมไม่น้อยกว่า 85.00 ม.



ชื่อโครงการ

โครงการก่อสร้าง
กำแพงกันดิน ค.ส.ล.

สถานที่ก่อสร้าง

บริเวณคลองบึงไทรถึงตลาดมูมเมือง
ม.2,3 ต.วิจิตร อ.เมือง จ.ภูเก็ต

สำรวจ-เขียนแบบ

นายช่างโยธา

นายธีรเดช เหมเรือ

นายช่างโยธา

นางสาวมัจฉา ใหญ่
สถาปนิก

ออกแบบ-ตรวจ

นายคณณ ไล่เลิศ
วิศวกรโยธา

หน้าฝ่ายแบบแผนและก่อสร้าง

นายเฉลิม แก้วปราง
ผู้อำนวยการกองช่าง

เห็นชอบ/อนุมัติ

นายชอภ/อนุมัติ

นายชอภ/อนุมัติ

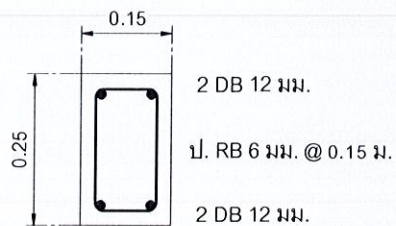

แบบรูปตัด B1

Scale 1:15

แนวผนังกันดินเดิม

ความกว้าง VARY ตามสภาพโครงสร้างเดิม
หรือมีความกว้างไม่น้อยกว่า 1.80-2.00 ม.

แนวคานค้ำยัน ทุกระยะ 3.00 ม.
(ดูแบบขยาย B1)

DB12 มม. @ 0.15 ม.

DB16 มม. @ 0.15 ม.

RB9 มม. @ 0.20 ม.

ท่อ พีวีซี ขนาด $\varnothing 1\frac{1}{2}$ " ขึ้น 8.5 @ 2.00 ม.
ทุกระยะ 1.50 ม.

DB16 มม. @ 0.15 ม.

RB9 มม. @ 0.20 ม.

คอนกรีตหยาบ

แบบรูปตัด แบบ (A) (จุดที่ 2 แบบข้างเดียวด้านขวา)

Scale 1:25



ชื่อโครงการ

โครงการก่อสร้าง
กำแพงกันดิน ค.ส.ล.

สถานที่ก่อสร้าง

บริเวณคลองบึงไทรถึงตลาดมือง
ม.23 อ.วิเศษ จ.อุบลราชธานี

สำรวจ-เขียนแบบ

นายช่างโยธา

นายอัครเดช เทวี
นายช่างโยธา

นางสาวมัจฉา ไทบุรี
สถาปนิก

ออกแบบ-ตรวจ

นายคำชน ไส้เลิศ
วิศวกรโยธา
หน้าฝ่ายแบบแผนและก่อสร้าง

นายเฉลิม แก้วปรากฏ
ผู้อำนวยการกองช่าง

เห็นชอบ/อนุมัติ

นายธนวัฒน์ เทวเศรษฐ์
ปลัดเทศบาล ปฏิบัติหน้าที่
นายกเทศมนตรีตำบลวิเศษ



แบบเลขที่
ยธ.52603-57/2567

แผ่นที่

จำนวน

9

18

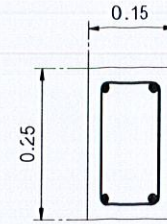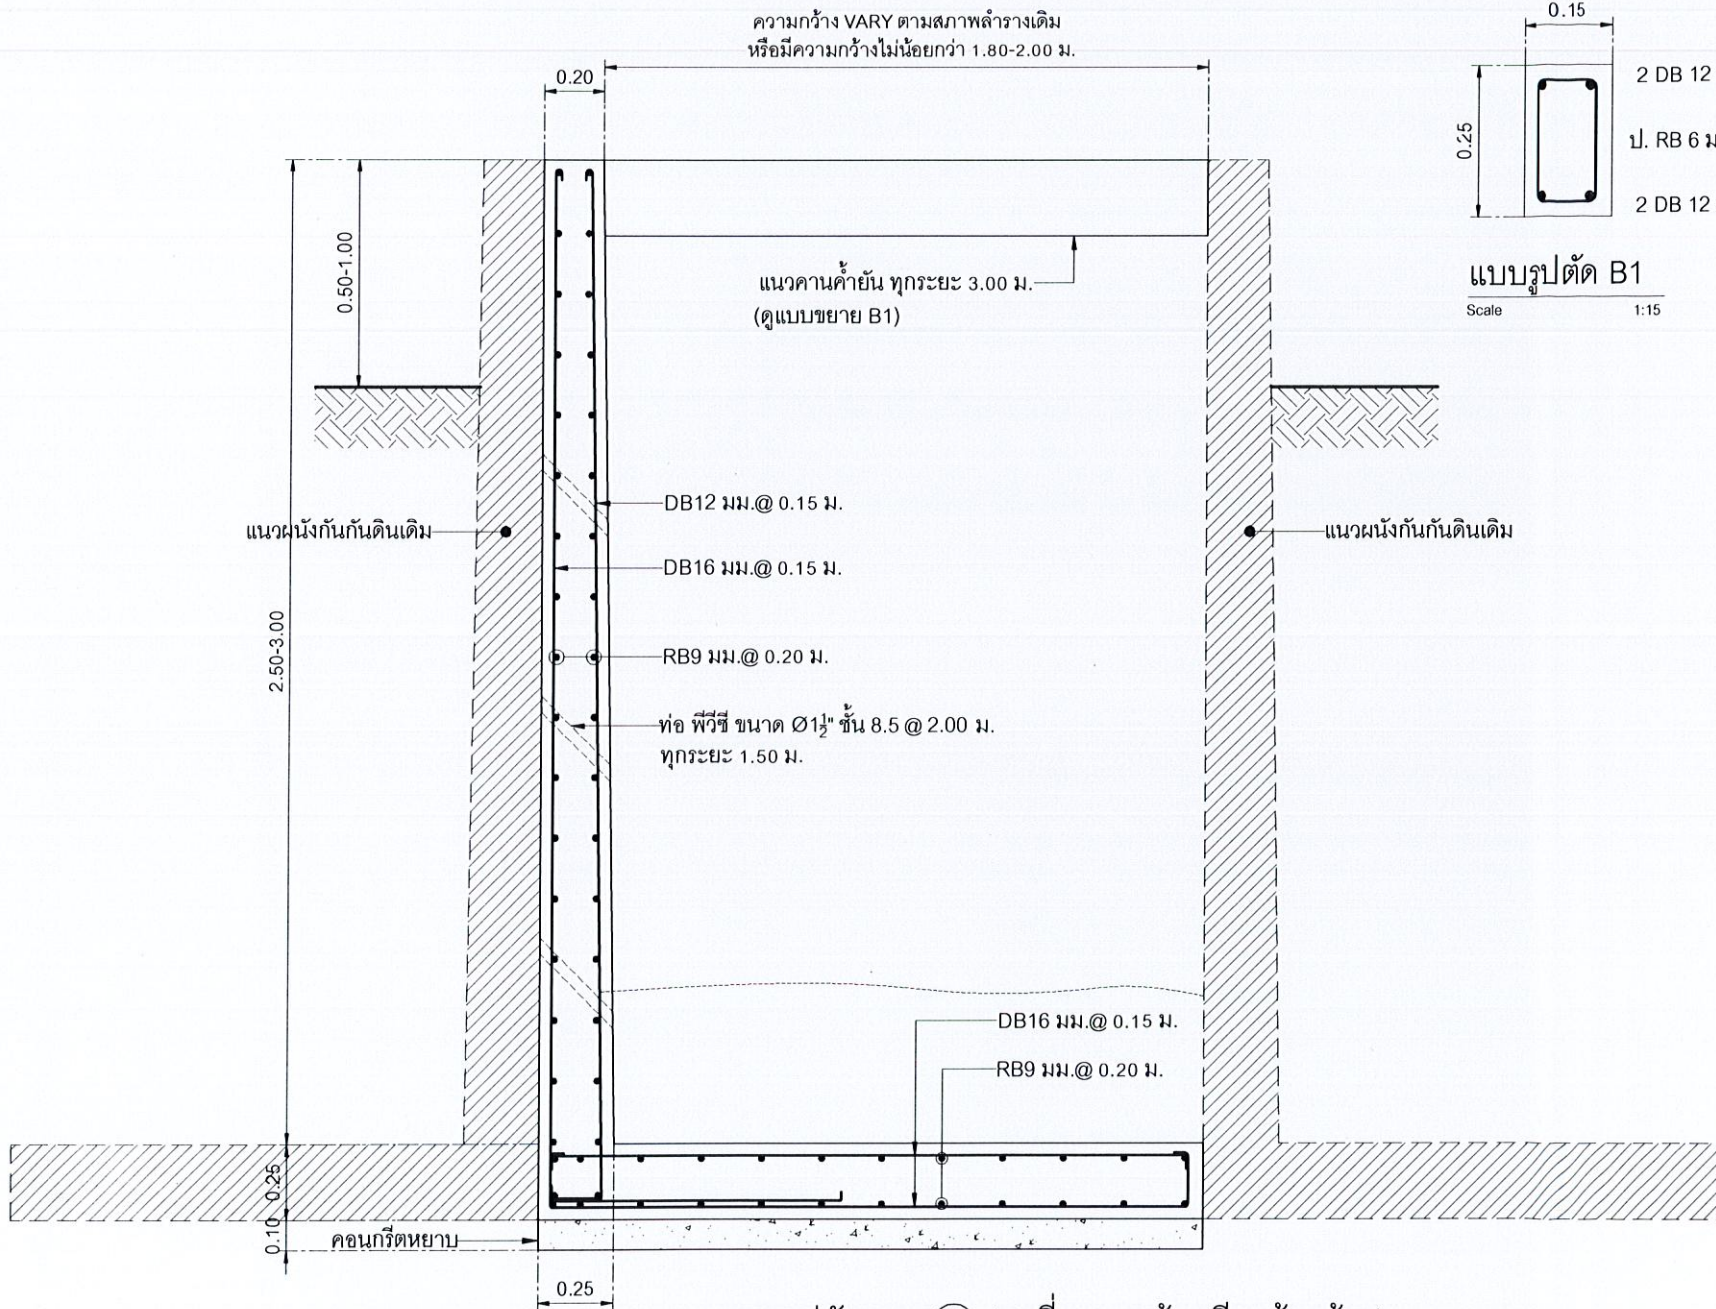

2 DB 12 มม.
ป. RB 6 มม. @ 0.15 ม.
2 DB 12 มม.

แบบรูปตัด B1

Scale 1:15

แบบรูปตัด แบบ (A) (จุดที่ 2 แบบข้างเดียวด้านซ้าย)

Scale 1:25



ชื่อโครงการ

โครงการก่อสร้าง
กำแพงกันดิน ค.ส.ล.

สถานที่ก่อสร้าง

บริเวณคลองบึงไทรงามลำนมเมือง
ม.2.3 ต.วัด อ.เมือง จ.ภูเก็ต

สำรวจ-เขียนแบบ

นายช่างโยธา

นายอัครเดช เหมเรือ
นายช่างโยธา

นางสาวมัจฉาภ ใหญ่
สถาปนิก

ออกแบบ-ตรวจ

นายคณณ ไสเลิศ
วิศวกรโยธา
หน้าฝ่ายแบบแผนและก่อสร้าง


นายเฉลิม แก้วปราง
ผู้อำนวยการกองช่าง

เห็นชอบ/อนุมัติ

นายอนันต์ เทวเดช
ปลัดเทศบาล ปฏิบัติหน้าที่
นายกเทศมนตรีตำบลวิชิต

แบบเลขที่
ยธ.52603-57/2567

แผ่นที่ 10 จำนวน 18

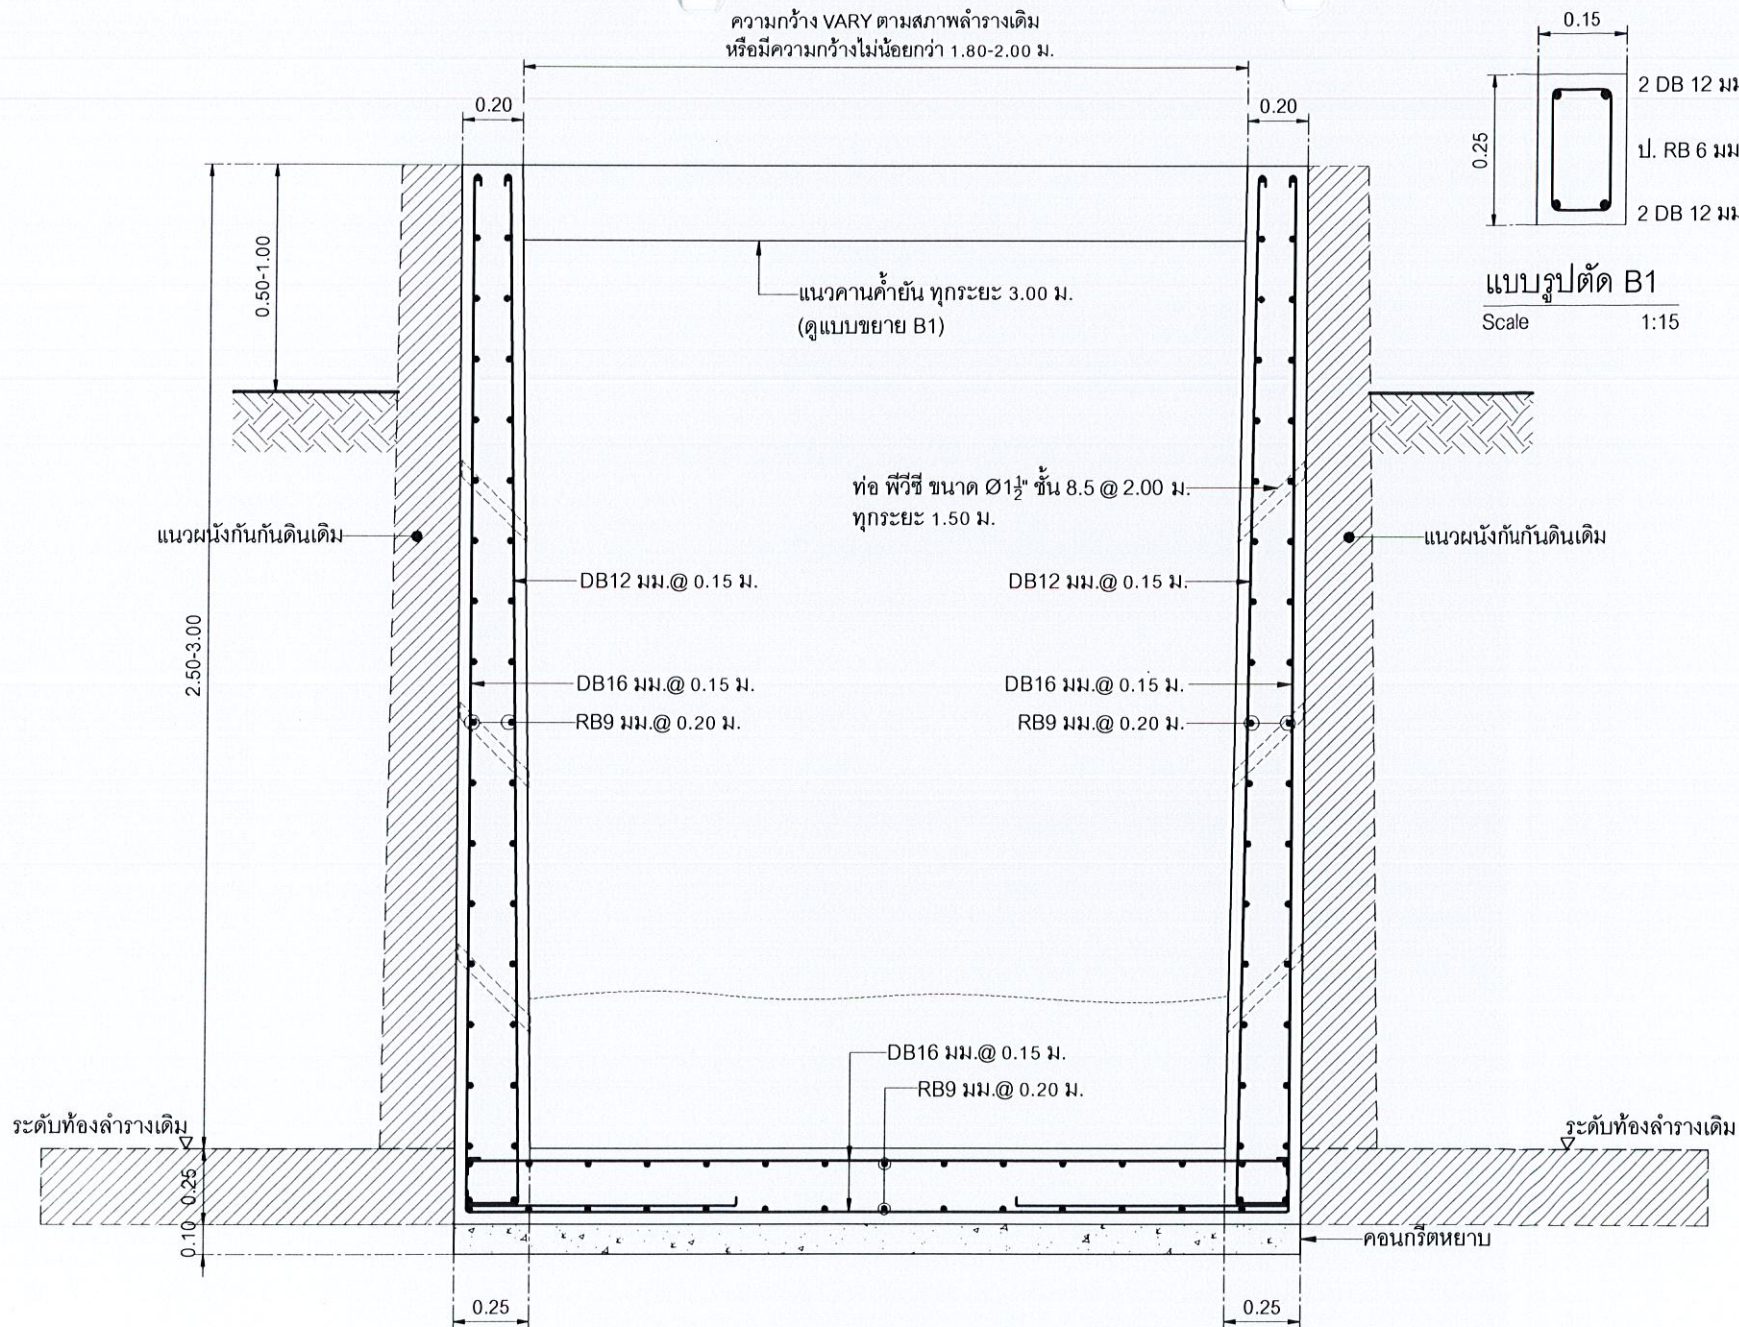


แบบรูปตัด แบบ (B) (จุดที่ 2 แบบตัวยู)

Scale 1:25




ชื่อโครงการ
โครงการก่อสร้าง กำแพงกันดิน ค.ส.ล.
สถานที่ก่อสร้าง
บริเวณคลองบึงไทรถึงตลาดมูมเมือง ม.23 ต.วัด อ.เมือง จ.ภูเก็ต
สำรวจ-เขียนแบบ
นายช่างโยธา
นายศักรเดช เหมเรือ นายช่างโยธา
นางสาวมีจนากร ไทบุรี สถาปนิก
ออกแบบ-ตรวจ
นายคำชน ไส้เลิศ วิศวกรโยธา หน้าฝ่ายแบบแผนและก่อสร้าง
นายเฉลิม แก้วปราง ผู้อำนวยการกองช่าง
เห็นชอบ/อนุมัติ
นายอนันต์ เทวเศรษฐ์ ปลัดเทศบาล ปฏิบัติหน้าที่ นายกเทศมนตรีตำบลวิชิต
แบบเลขที่ ยธ.52603-57/2567
แผ่นที่ 11
จำนวน 18

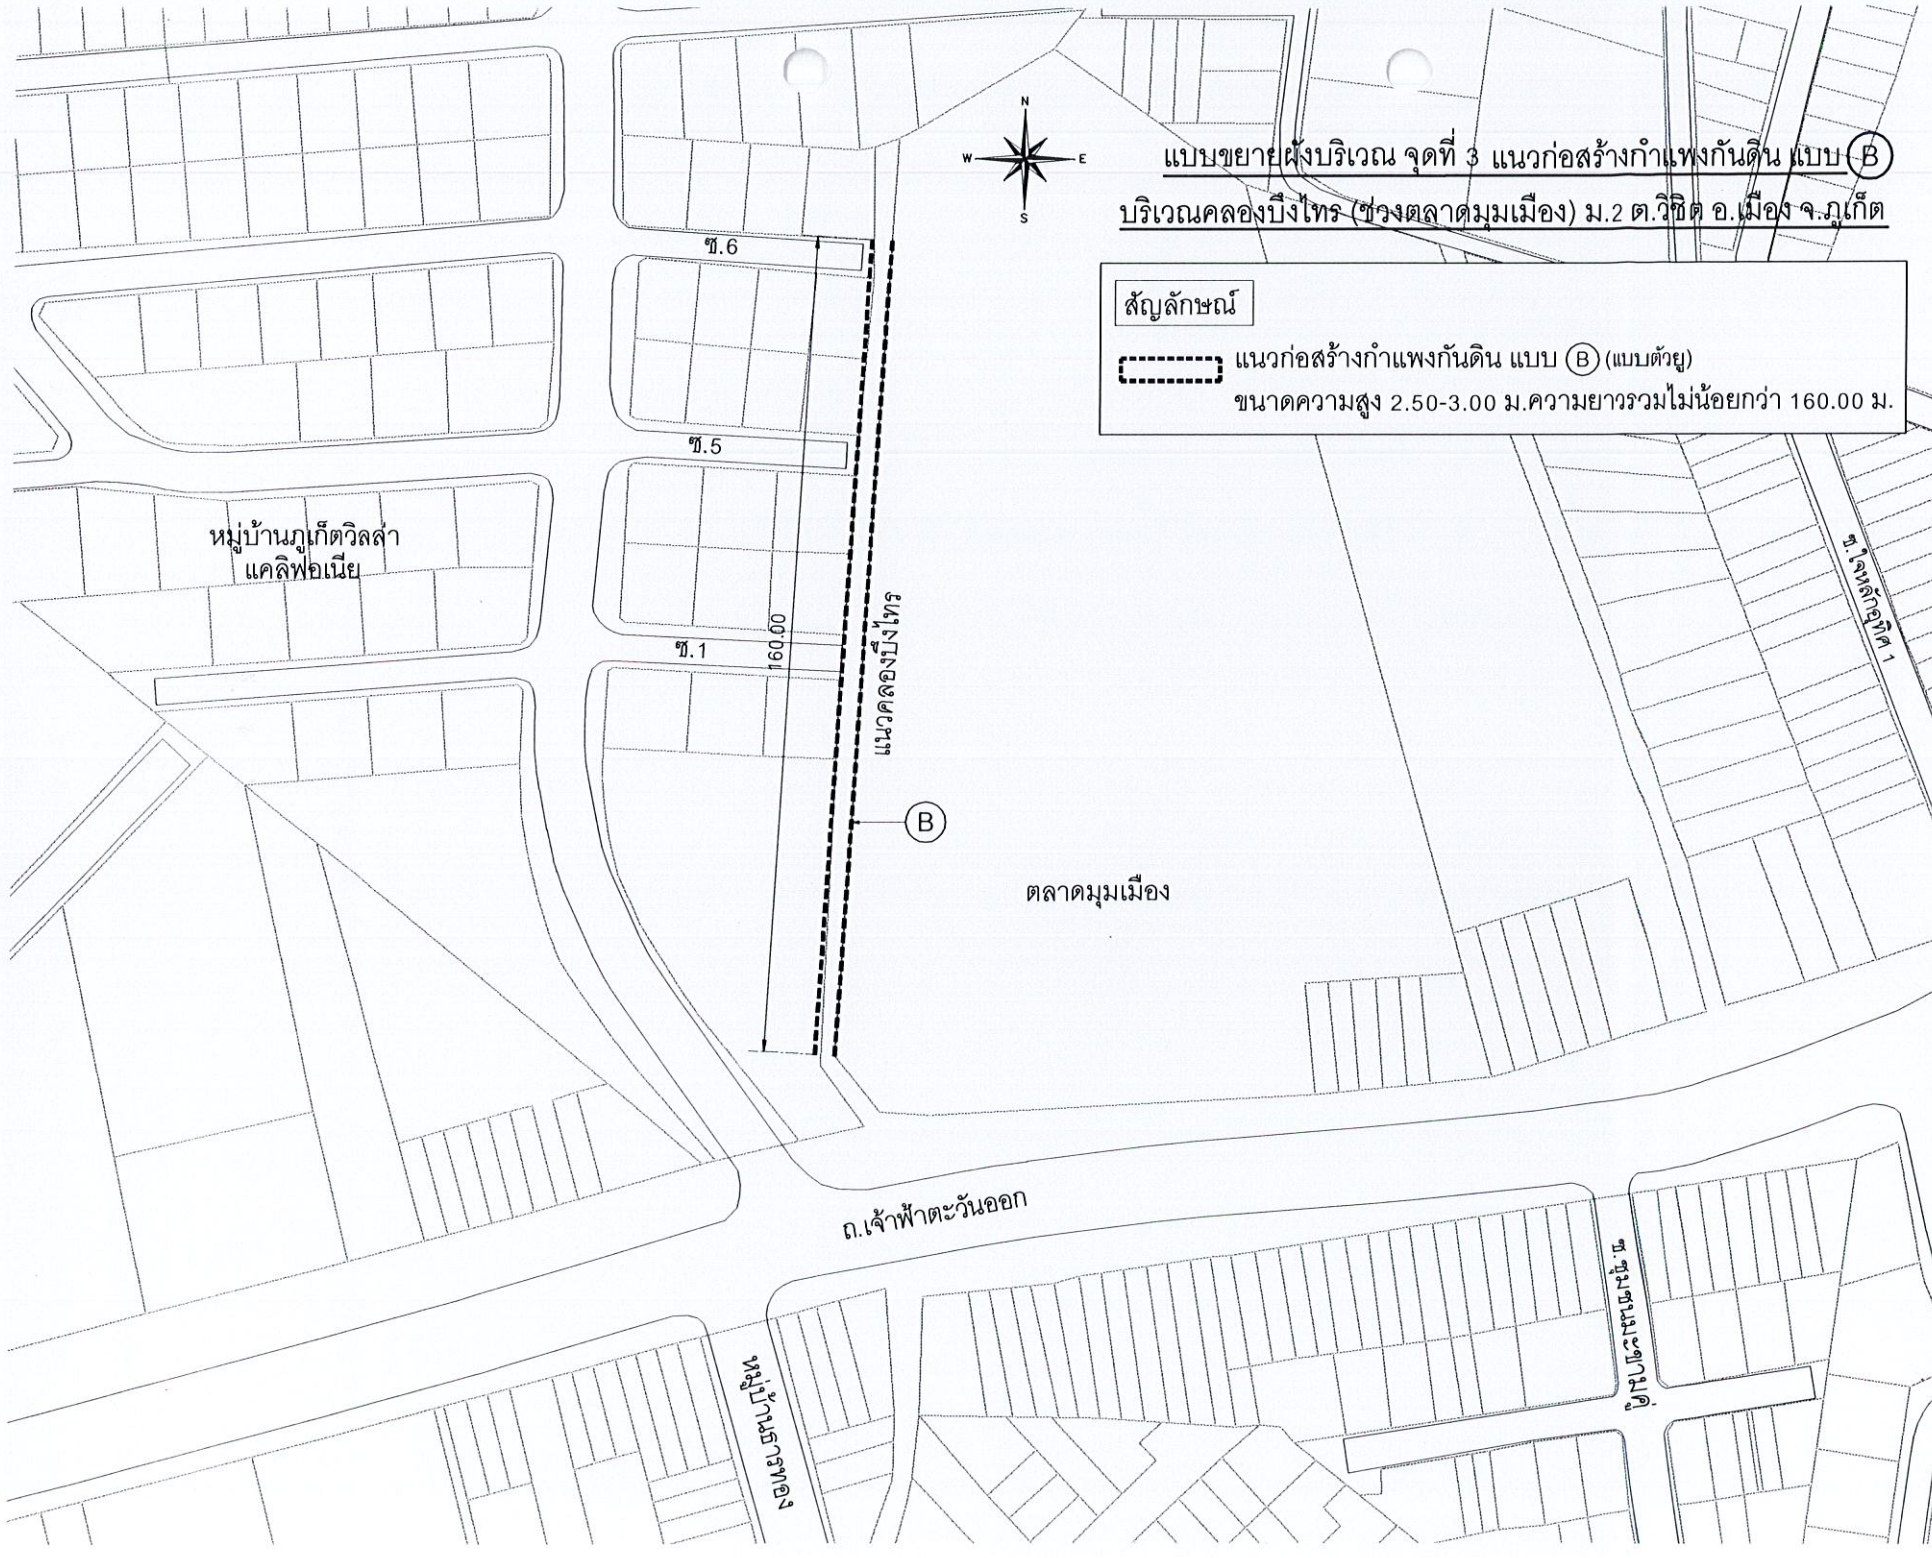

ชื่อโครงการ
โครงการก่อสร้างกำแพงกันดิน ค.ส.ล.
สถานที่ก่อสร้าง
บริเวณคลองบึงไทรถึงตลาดมูมเมือง ม.23 ต.วิจิตร อ.เมือง จ.ภูเก็ต
สำรวจ-เขียนแบบ
นายช่างโยธา
นายอัครเดช เหมเรือ
นายช่างโยธา
นางสาวมีจนาท ไทบุรี
สถาปนิก
ออกแบบ-ตรวจ
นายคำชน ไฉ่เส
วิศวกรโยธา
หน้าฝ่ายแบบแผนและก่อสร้าง
นายเฉลิม แก้วปราง
ผู้อำนวยการกองช่าง
เห็นชอบ/อนุมัติ
นายธนวัฒน์ เทวเดช
ปลัดเทศบาล ปฏิบัติหน้าที่
นายกเทศมนตรีตำบลวิจิตร
แบบเลขที่
ขร.52603-57/2567
แผ่นที่
12
จำนวน
18

ความกว้าง VARY ตามสภาพล้างเดิม
ไม่น้อยกว่า 2.50-3.00 ม.

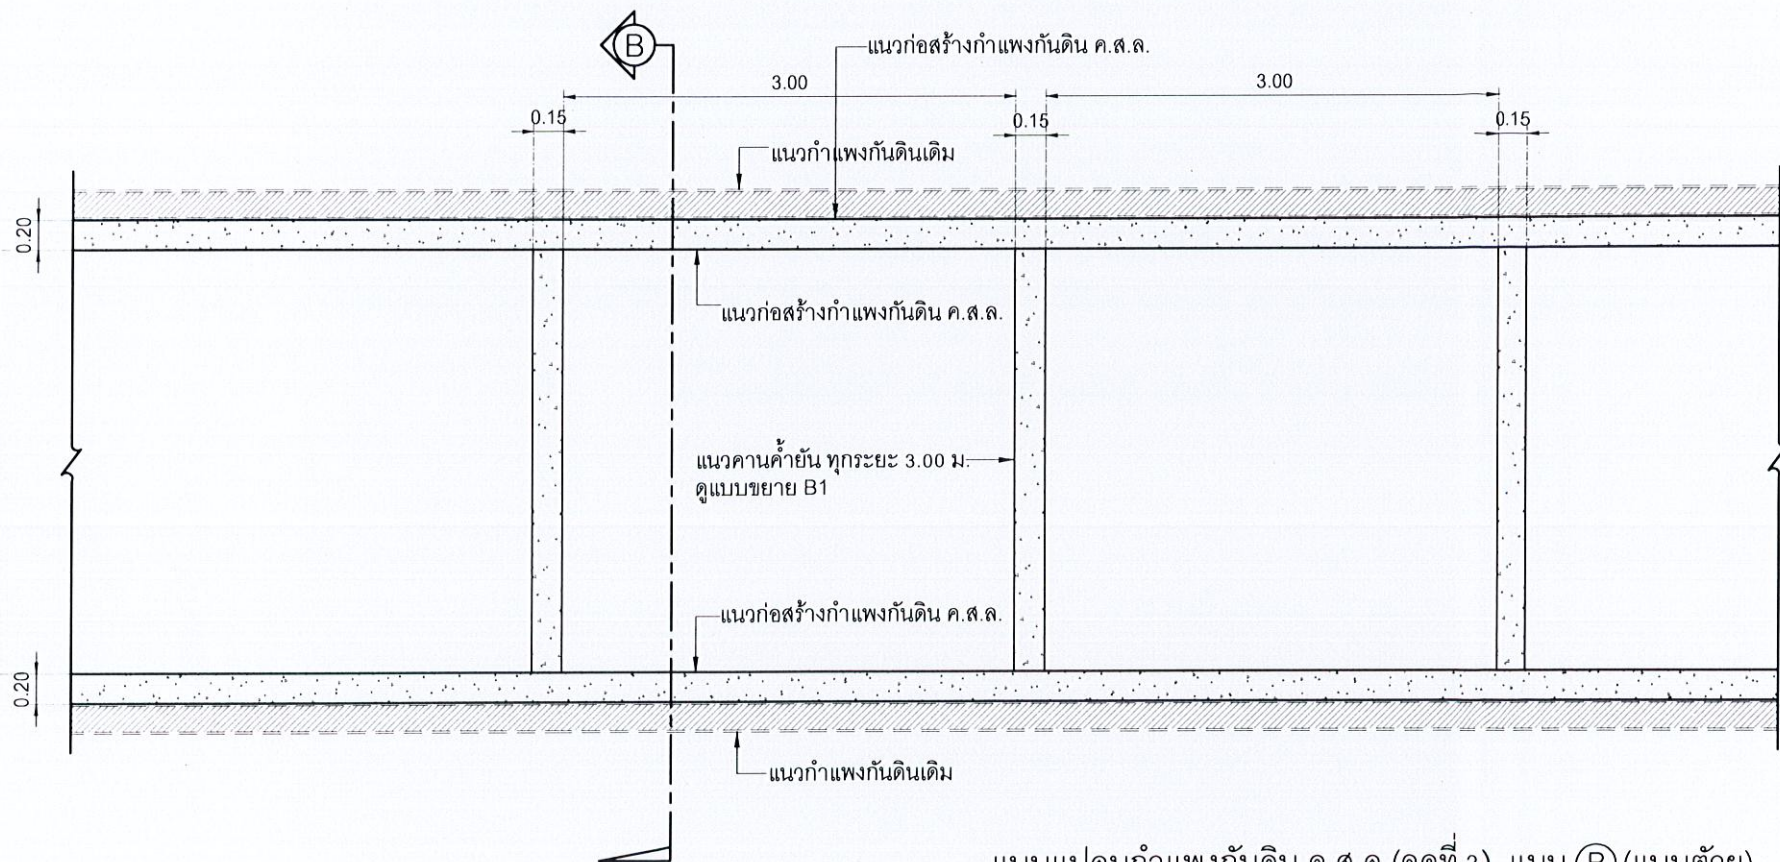

แบบแปลนกำแพงกันดิน ค.ส.ล.(จุดที่ 3) แบบ (B) (แบบตัวอยู่)

SCALE 1:50

1. ช่วงคลองบึงไทรถึงตลาดมูมเมือง ความยาวรวมไม่น้อยกว่า 160.00 ม.



ชื่อโครงการ

โครงการก่อสร้าง
กำแพงกันดิน ค.ส.ล.

สถานที่ก่อสร้าง

บริเวณคลองบึงไทรถึงตลาดมูมเมือง
ม.2.3 ต.วิชิต อ.เมือง จ.ภูเก็ต

สำรวจ-เขียนแบบ

นายช่างโยธา

นายธีรเดช เจริญ
นายช่างโยธา

นางสาวมัจฉก โทษ
สถาปนิก

ออกแบบ-ตรวจ

นายคำชน โตเลิศ
วิศวกรโยธา

หน้าแบบแปลนและก่อสร้าง

นายเฉลิม แก้วปราง
ผู้อำนวยการกองช่าง

เห็นชอบ/อนุมัติ

นายธนวัฒน์ เทวเดช
ปลัดเทศบาล ปฏิบัติหน้าที่
นายกเทศมนตรีตำบลวิชิต



แบบเลขที่
ยธ.52603-57/2567

แผ่นที่

13

จำนวน

18

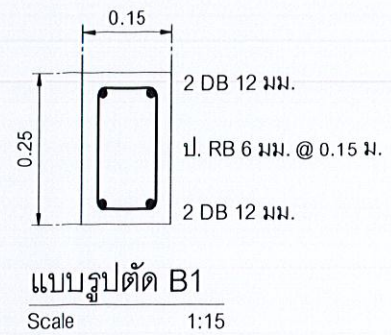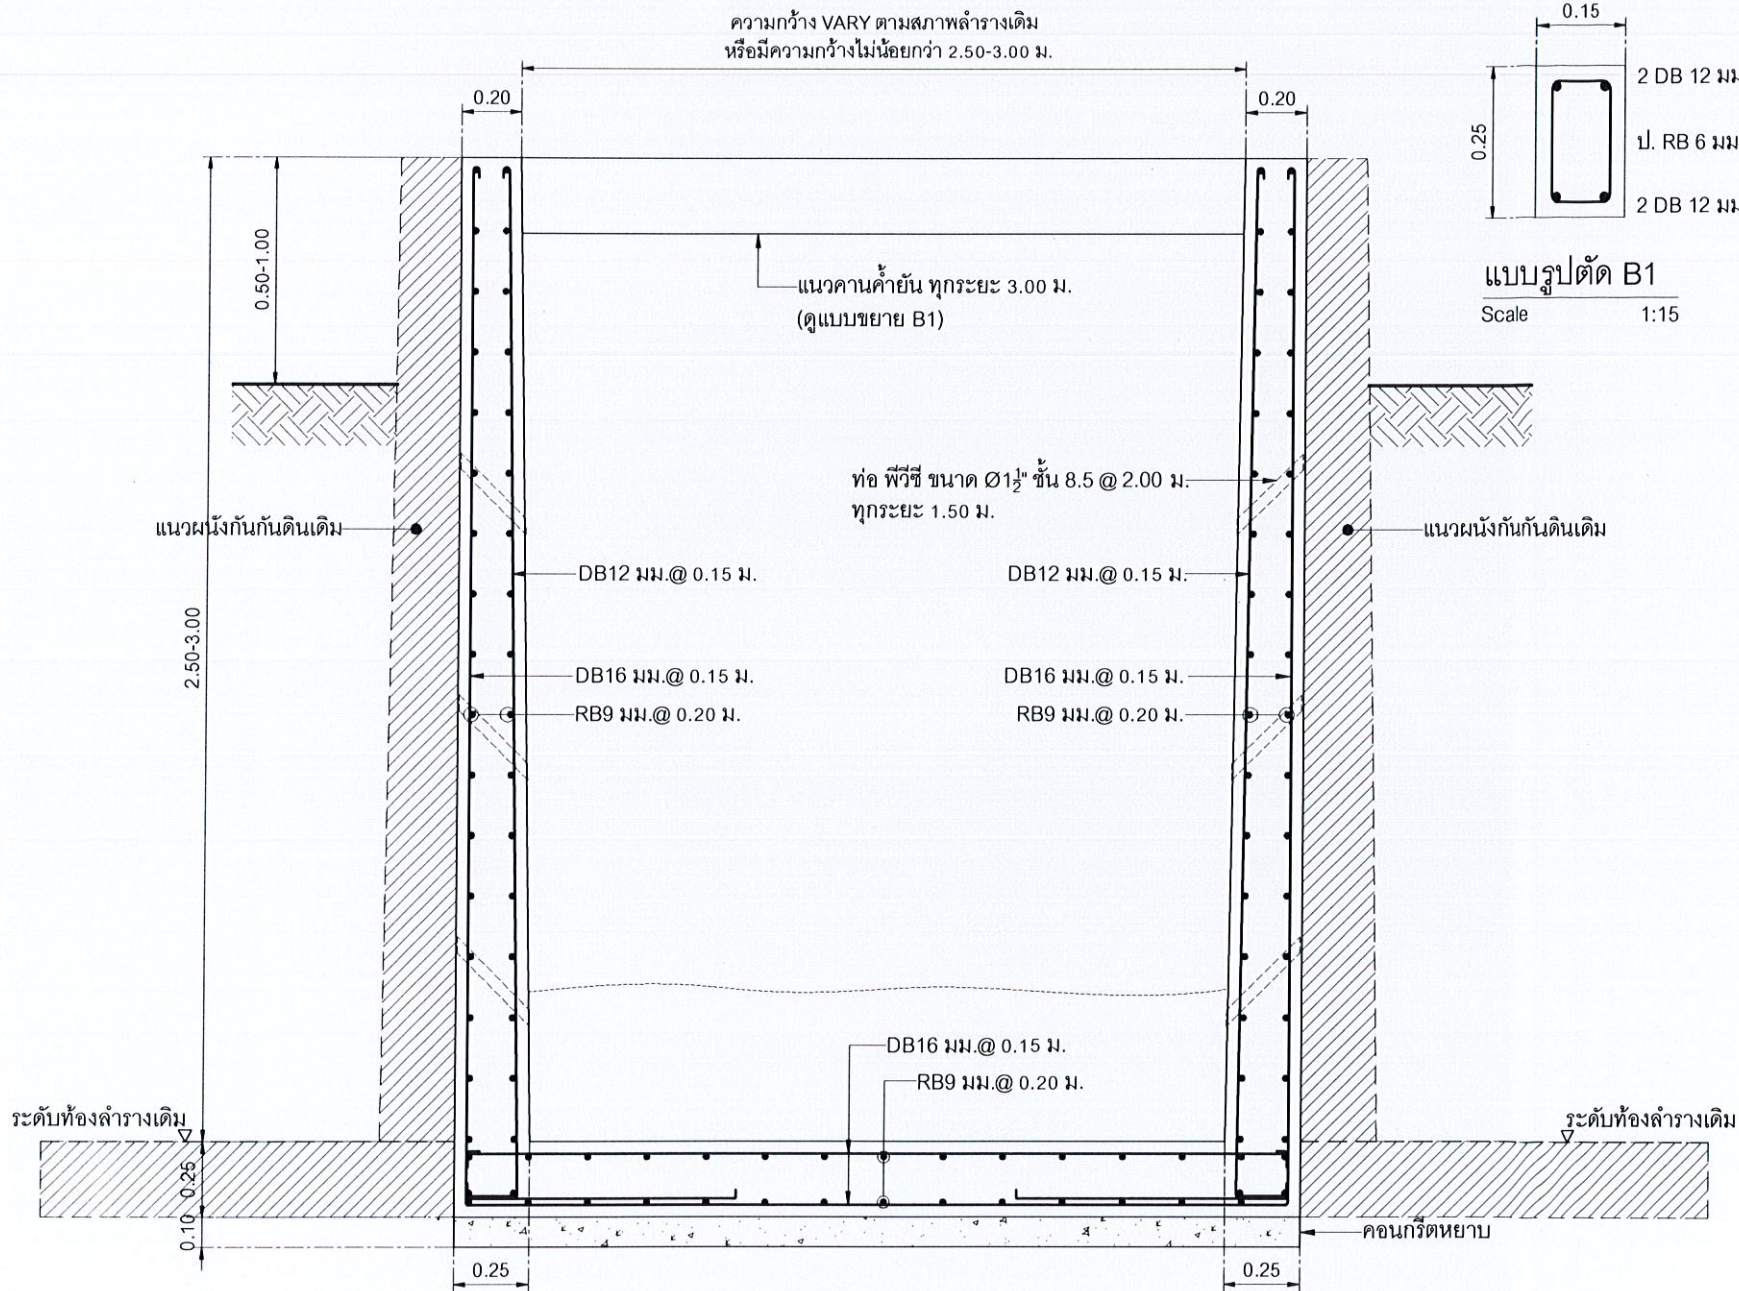

แบบรูปตัด แบบ (B) (จุดที่ 3 แบบตัวยู)

Scale 1:25



ชื่อโครงการ

โครงการก่อสร้าง
กันทางกันดิน ค.ส.ล.

สถานที่ก่อสร้าง

บริเวณคลองปึงไทรถึงตลาดมูมเมือง
ม.2,3 ต.วิจิตร อ.เมือง จ.ภูเก็ต

สำรวจ-เขียนแบบ

นายช่างโยธา

นายศุภครเดช เถ้เรือ
นายช่างโยธา

นางสาวมีจนาท โทบุรี
สถาปนิก

ออกแบบ-ตรวจ

นายคำชน ไฉเลิศ
วิศวกรโยธา
หน้าฝ่ายแบบแผนและก่อสร้าง

นายเฉลิม แก้วปรากฏ
ผู้อำนวยการกองช่าง

เห็นชอบ/อนุมัติ

นายธนวัฒน์ เทวเดช
ปลัดเทศบาล ปฏิบัติหน้าที่
นายกเทศมนตรีตำบลวิจิตร

แบบเลขที่
ยธ.52603-57/2567

แผ่นที่ 14 จำนวน 18



ชื่อโครงการ

โครงการก่อสร้าง
กำแพงกันดิน ค.ส.ล.

สถานที่ก่อสร้าง

บริเวณคลองบึงไทรถึงตลาดชุมชนเมือง
ม.2,3 ต.วิจิตร อ.เมือง จ.ภูเก็ต

สำรวจ-เขียนแบบ

นายช่างโยธา

นายอิศรเดช เหมเรือ
นายช่างโยธา

นางสาวมัจฉา ใหญ่
สถาปนิก

ออกแบบ-ตรวจ

นายคำชน ไช้เล็ก
วิศวกรโยธา
หน้าฝ่ายแบบแผนและก่อสร้าง

นายเฉลิม แก้วประ
ผู้อำนวยการกองช่าง

เห็นชอบ/อนุมัติ

นายธนวัฒน์ เทวเดช
ปลัดเทศบาล ปฏิบัติหน้าที่
นายกเทศมนตรีตำบลวิจิตร

แบบเลขที่
ยธ.52603-57/2567

แผ่นที่ 15 จำนวน 18

หมู่บ้านภูเก็ตวิลล่า 2

ไอซ์แลนด์
สปี

ถ.เทพอนุสรณ์

150.00

(C)




แบบขยายผังบริเวณ จุดที่ 4 แนวปรับปรุงพื้นลำราง แบบ (C)

บริเวณคลองบึงไทร ม.2 ต.วิจิตร อ.เมือง จ.ภูเก็ต

สัญลักษณ์

----- แนวปรับปรุงพื้นลำรางรับฐานกำแพง ค.ส.ล. แบบ (C) (แบบตัวยู)
ขนาดความสูง 0.60-0.80 ม.ความยาวรวมไม่น้อยกว่า 150.00 ม.


ความกว้าง VARY ตามสภาพลำรางเดิม
ไม่น้อยกว่า 2.50-3.00 ม.

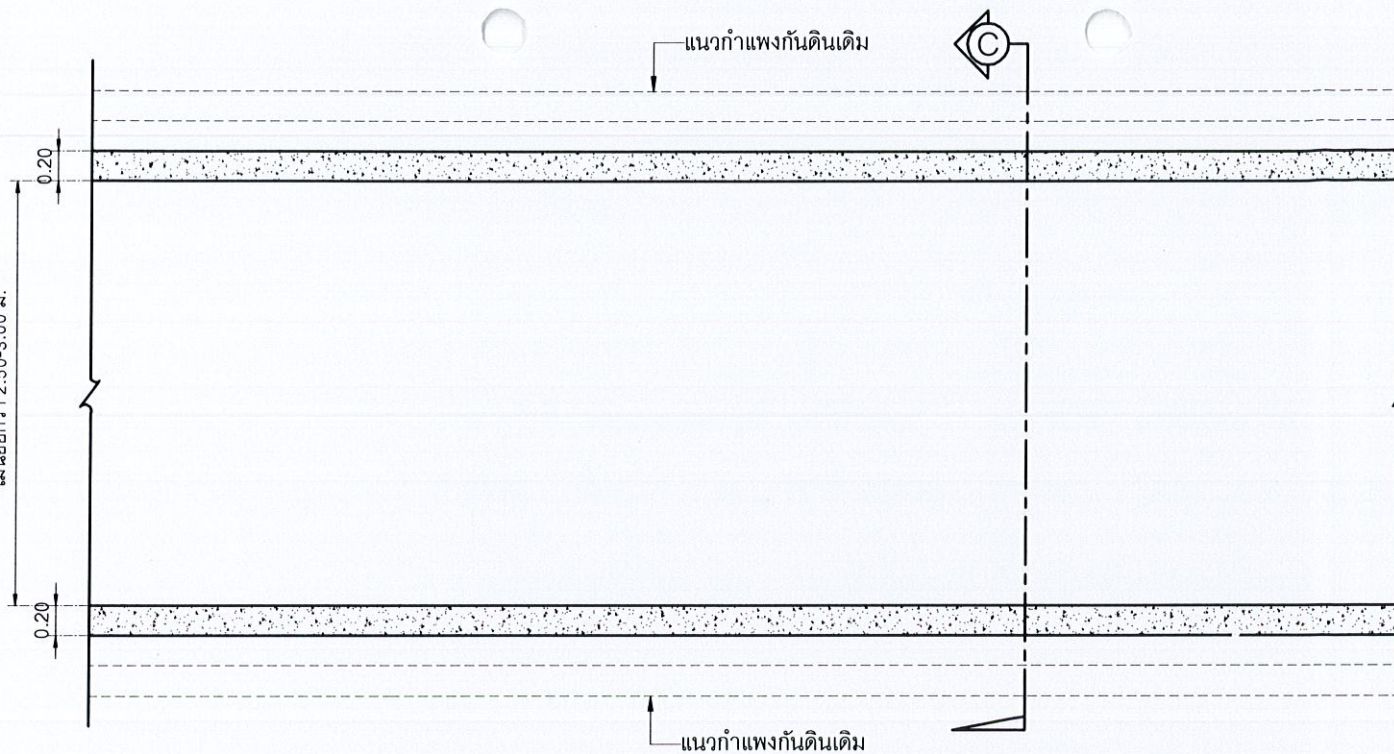

แบบแปลนงานปรับปรุงพื้นลำราง ค.ส.ล. (จุดที่ 4) แบบ ©

SCALE 1:50

ช่วงคลองบึงไทร ความยาวรวมไม่น้อยกว่า 150.00 ม.

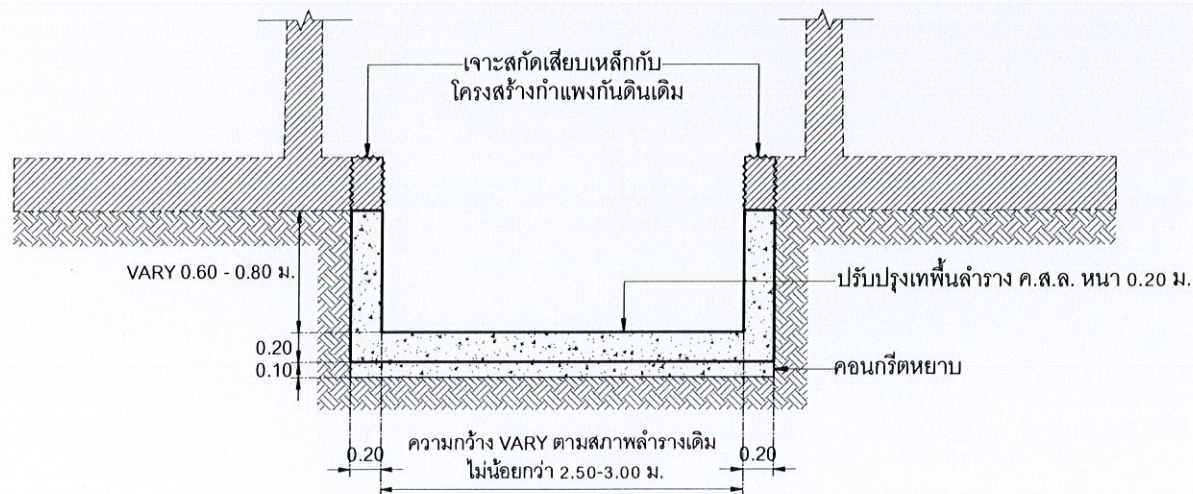

แบบรูปตัด ©

SCALE 1:50



ชื่อโครงการ

โครงการก่อสร้าง
กำแพงกันดิน ค.ส.ล.

สถานที่ก่อสร้าง

บริเวณคลองบึงไทรถึงตลาดมูมเมือง
ม.2.3 ต.วัด อ.เมือง จ.ภูเก็ต

สำรวจ-เขียนแบบ

นายช่างโยธา

นายธีรเดช เหมเรือ

นายช่างโยธา

นางสาวมีจนากร ไทบุรี

สถาปนิก

ออกแบบ-ตรวจ

นายคณิน ไสเลิศ

วิศวกรโยธา

หน้าฝ่ายแบบแผนและก่อสร้าง

นายเฉลิม แก้วประจักษ์

ผู้อำนวยการกองช่าง

เห็นชอบ/อนุมัติ

นายอนวัตร เทวเดช

ปลัดเทศบาล ปฏิบัติหน้าที่

นายกเทศมนตรีตำบลวิชิต

แบบเลขที่

ยธ.52603-57/2567

แผ่นที่

จำนวน

16

18



ชื่อโครงการ

โครงการก่อสร้าง
กำแพงกันดิน ค.ส.ล.

สถานที่ก่อสร้าง

บริเวณคลองปิงไทรถึงตลาดมุนเมือง
ม.2.3 ต.วัดโคก อ.เมือง จ.ภูเก็ต

สำรวจ-เขียนแบบ

นายช่างโยธา

นายศักรเดช เหนือ
นายช่างโยธา

นางสาววิจิตรา ไทบุรี
สถาปนิก

ออกแบบ-ตรวจ

นายศิธรณ ไสเลิศ
วิศวกรโยธา
หน้าฝ่ายแบบแผนและก่อสร้าง


นายเฉลิม แก้วปรากฏ
ผู้อำนวยการกองช่าง

เห็นชอบ/อนุมัติ

นายธนวัฒน์ เทวเดช
ปลัดเทศบาล ปฏิบัติหน้าที่
นายกเทศมนตรีตำบลวิชิต


แบบเลขที่
ยธ.52603-57/2567

แผ่นที่ 17 จำนวน 18

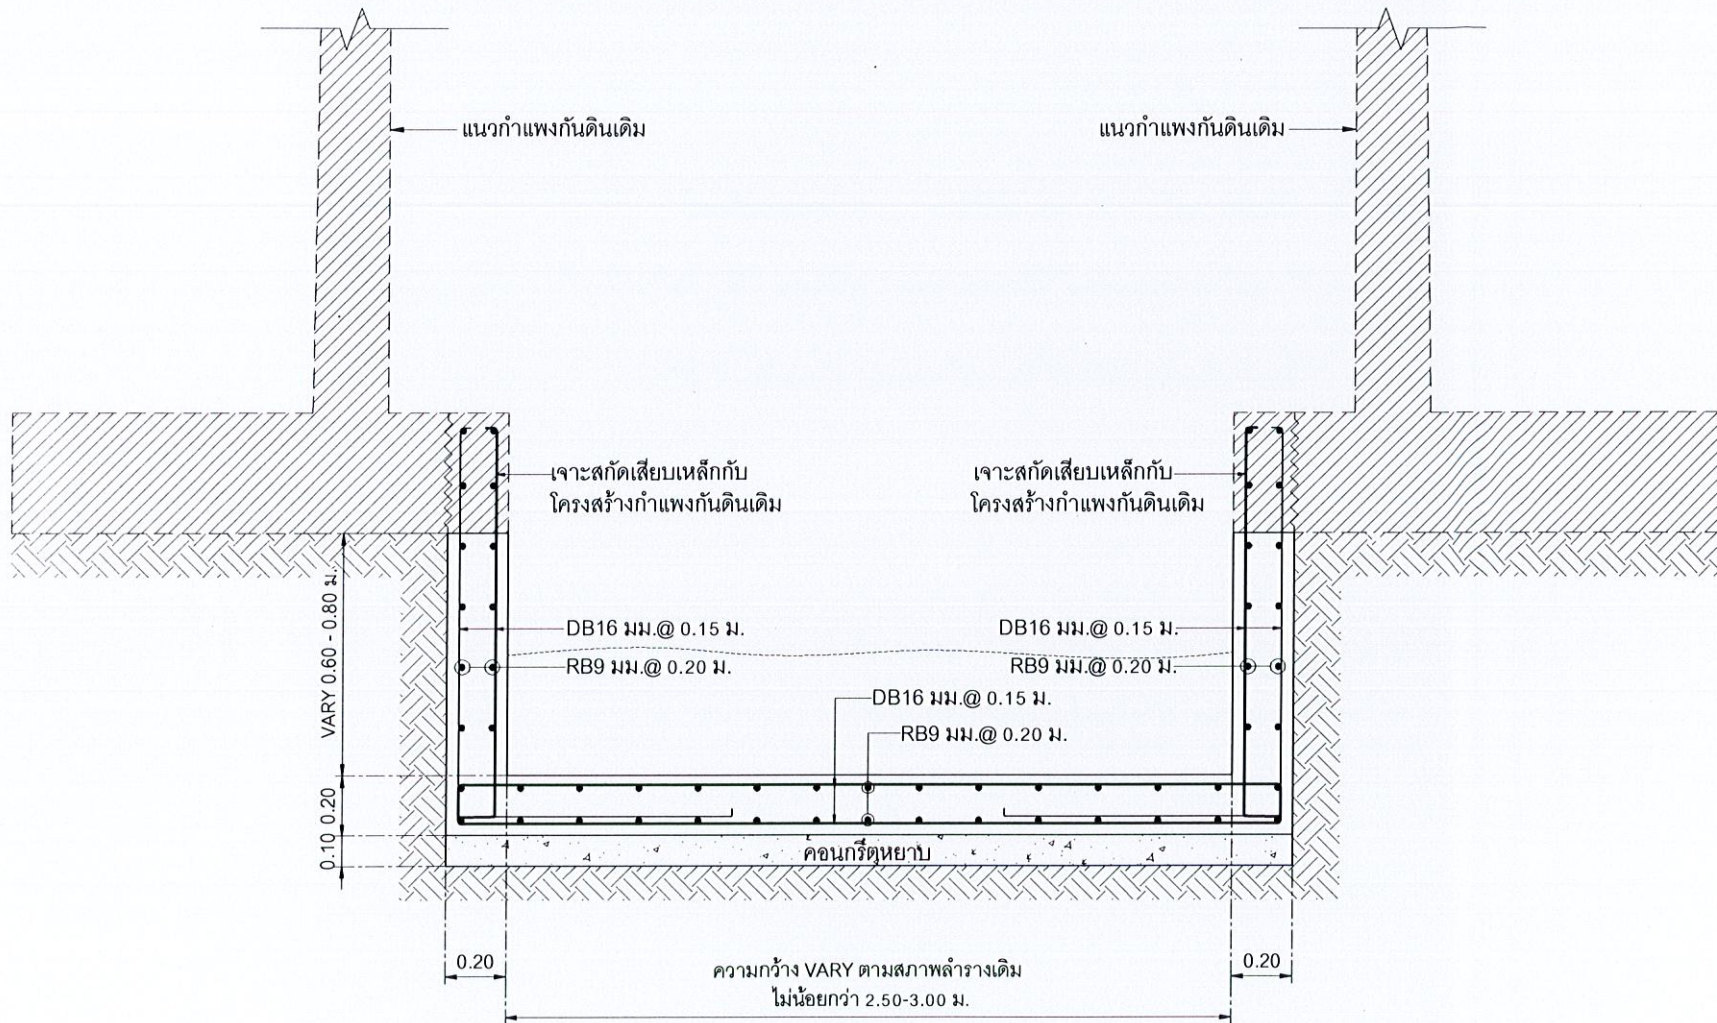

แบบรูปตัด แบบ © (จุดที่ 4 แบบตัวยู)

Scale 1:25

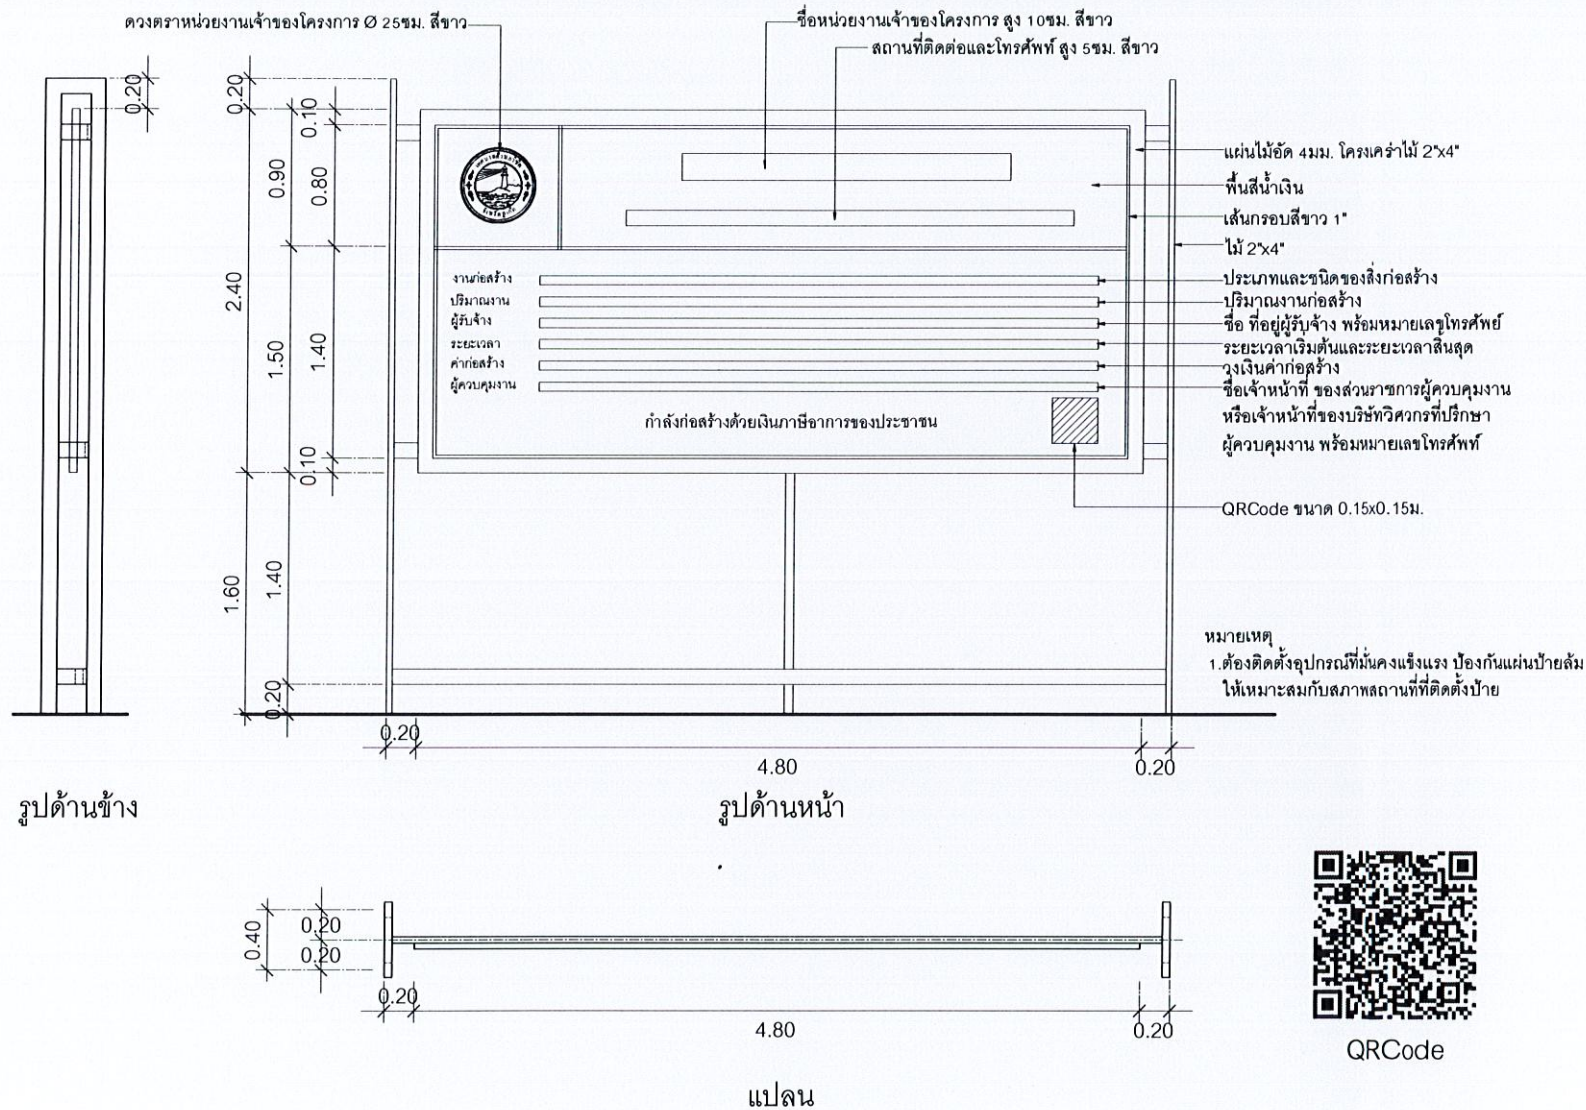

QRCode



ชื่อโครงการ

โครงการก่อสร้าง
กำแพงกันดิน ค.ส.ล.

สถานที่ก่อสร้าง

บริเวณคลองบึงทรายถึงตลาดมุนเมือง
ม.2.3 คลอง ๑ เมือง จ.ภูเก็ต

สำรวจ-เขียนแบบ

นายช่างโยธา

นายธีรเดช เจริญ
นายช่างโยธา

นางสาวมิ่งชนก โทษะ
สถาปนิก

ออกแบบ-ตรวจ

นายคณณ ไสเลิศ
วิศวกรโยธา
หน้าแบบแผนและก่อสร้าง

นายเฉลิม แก้วปราง
ผู้อำนวยการกองช่าง

เห็นชอบ/อนุมัติ

นายอนวัตร เทวบุตร
ปลัดเทศบาล ปฏิบัติหน้าที่
นายกเทศมนตรีตำบลวิชิต

แบบเลขที่
ยธ.52603-57/2567

แผ่นที่ 18 จำนวน 18